



ÖLL MÁL MIDAST VIÐ ÚTBRÚN STEYPTS SÖKKULS

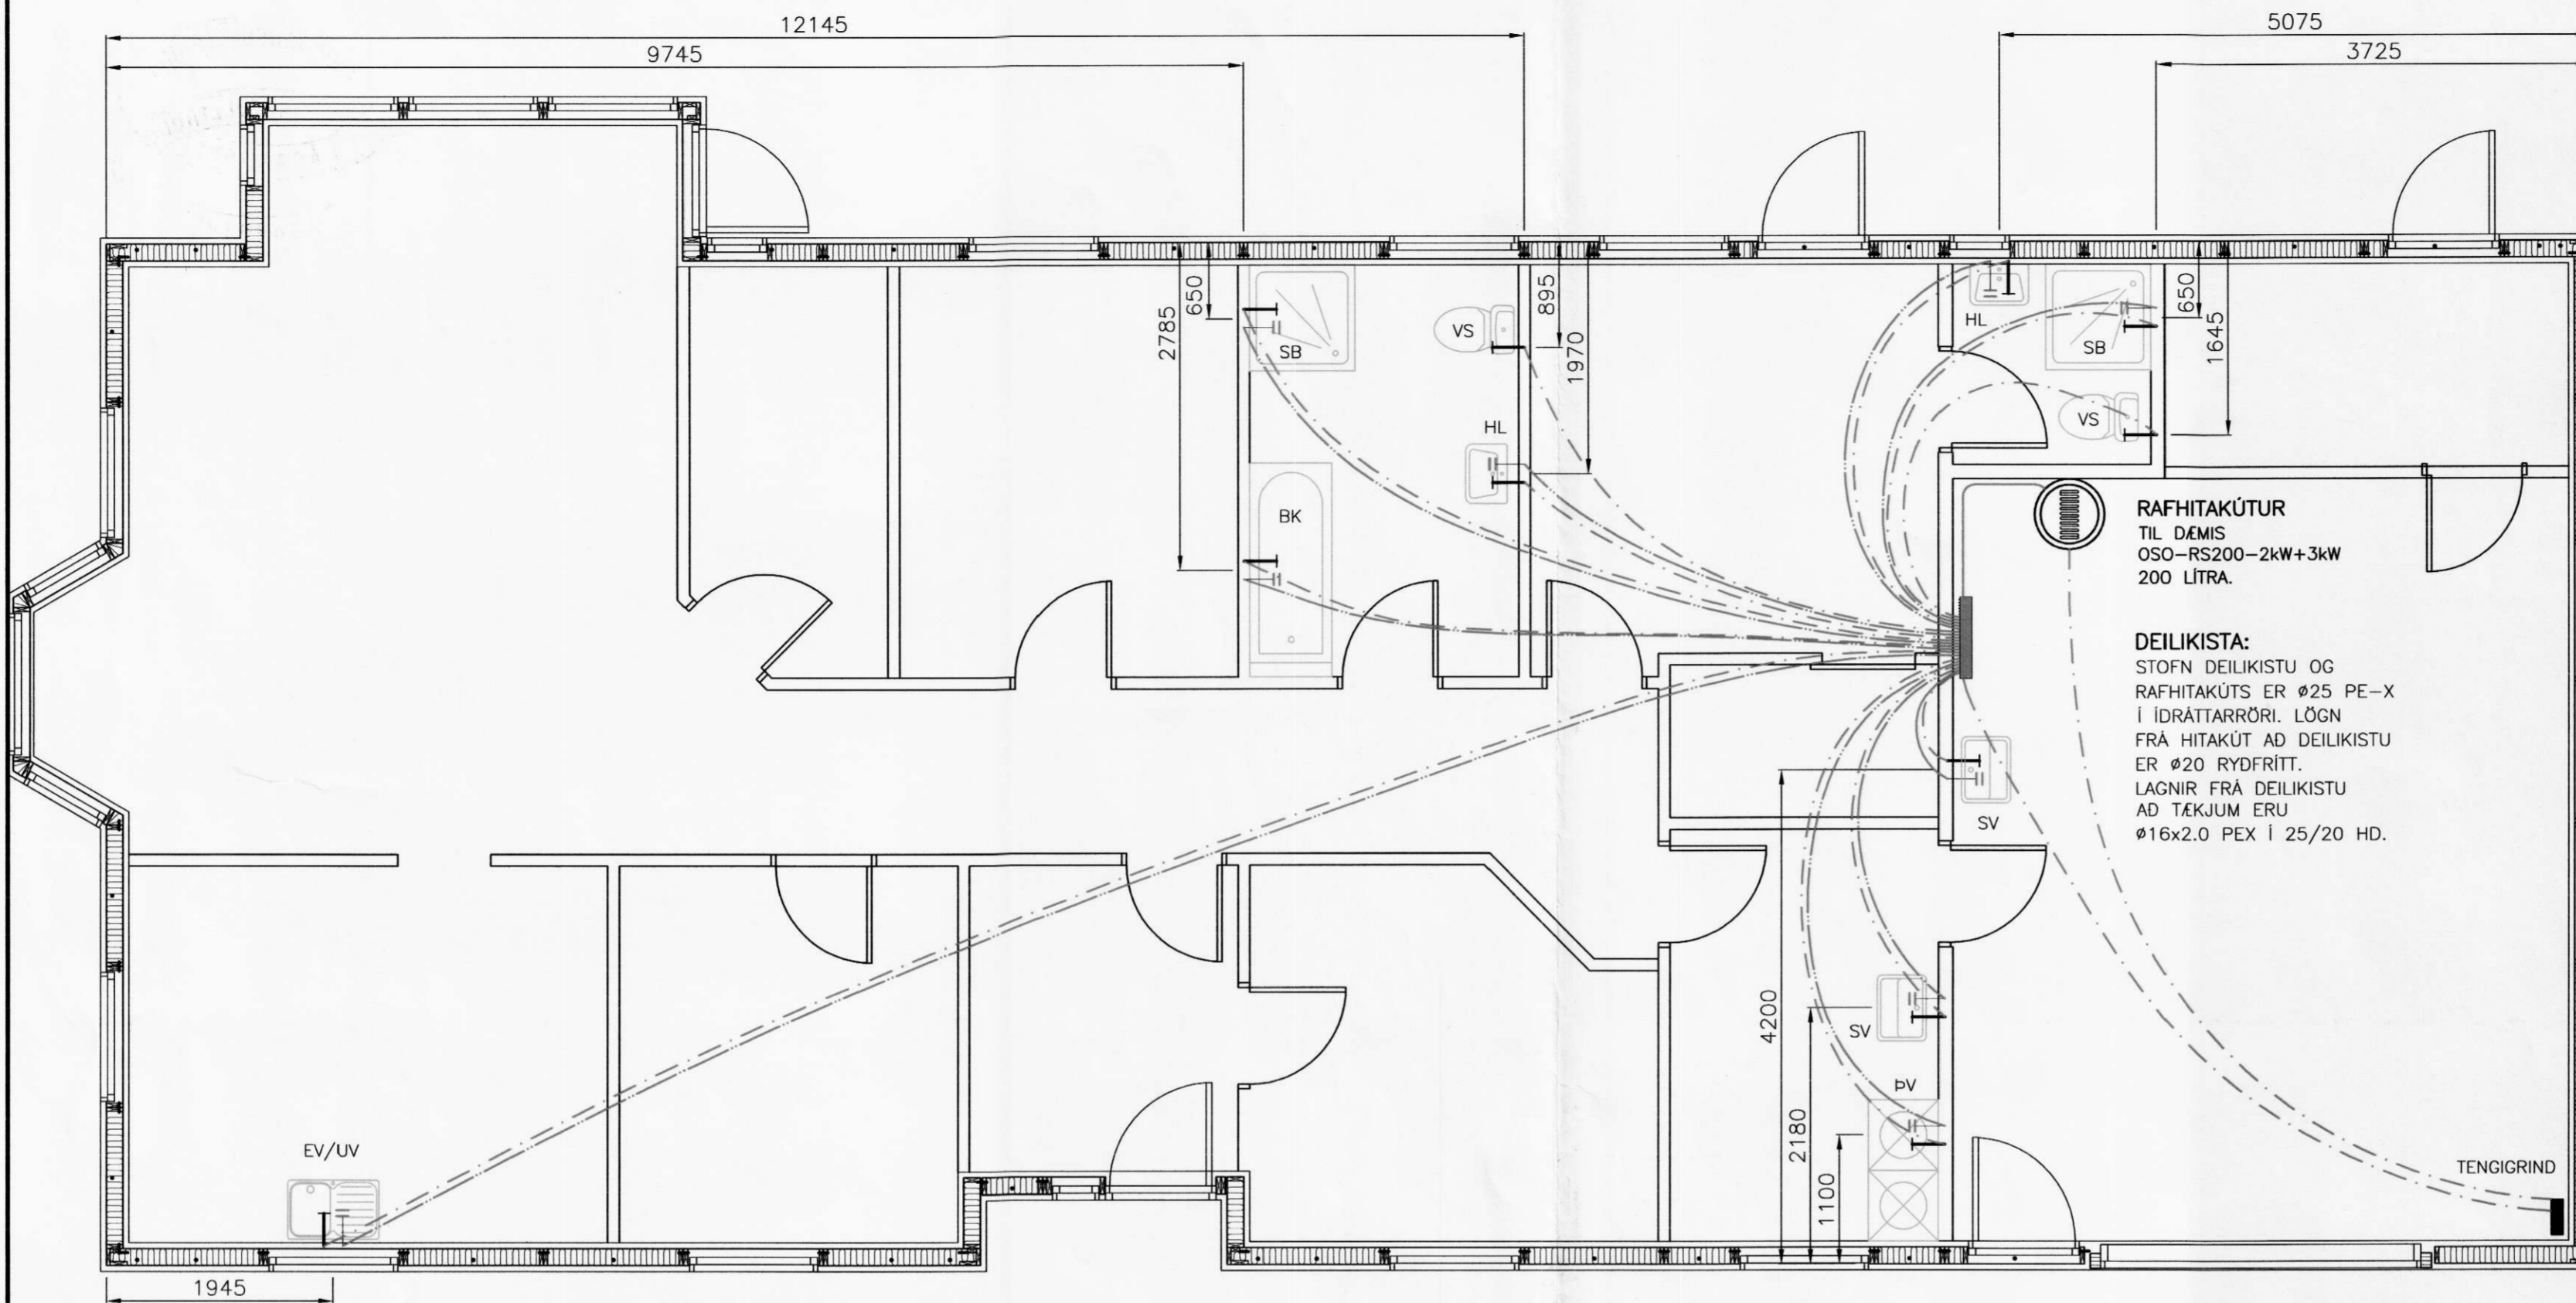

ATHUGIÐ!
SETJA ÞARF 50MM STEINULLAREINANGRUN
UTAN UM PÍPUR VIÐ ÚTVEGG.

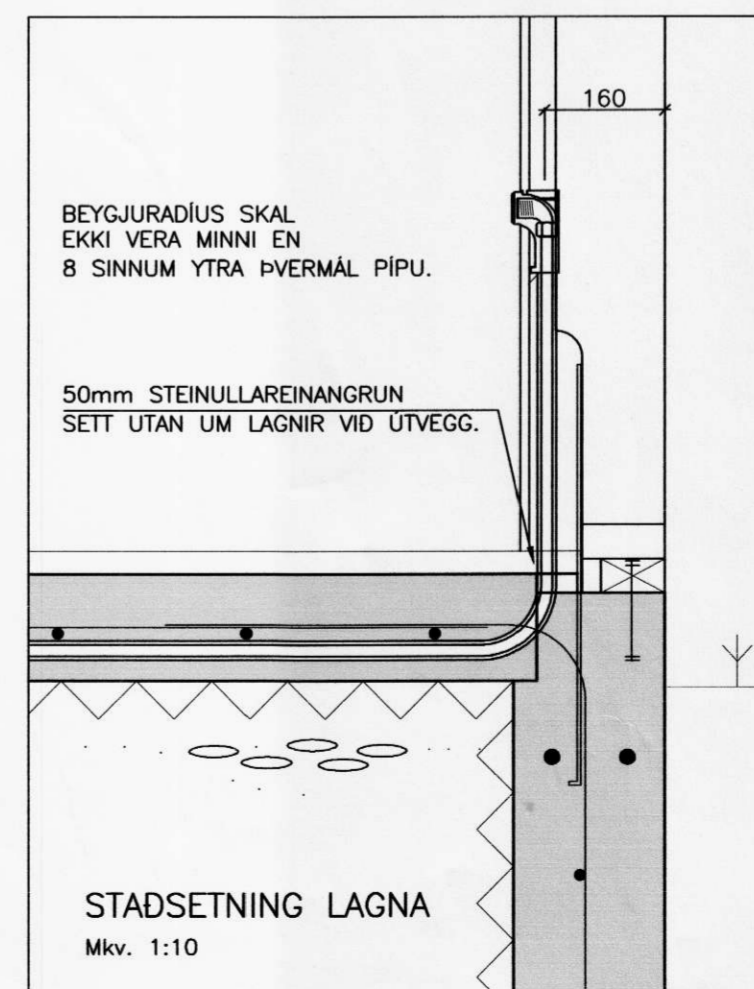

NEYSLUVATNSLAGNIR:

ÖLL PÍPUMÁL ERU NAFNMÁL Í mm.
 LAGNIR ERU Í RÖR Í RÖR KERFI.
 IDRÁTTARÖR ERU ÚR HD, EN IDREGIN RÖR PE-X,
 ÞB EDA ALPEX.
 ALMENNT ERU HEITA(RAUD RÖR)- OG
 KALDAVATNSLAGNIR(BLÁ RÖR) Ø16x2.0 RÖR
 MED 25/20 HD SEM STEYPT ERU Í GÖLF.

NEYSLUVATNSLAGNIR SKAL ÞRÝSTIÞRÓFA MED KÖLDU VATNI
 Í 3 KLST. VIÐ 15 BAR ÞRÝSTING OG TAKA SKAL ÞRÝSTINGINN
 EFTIR 30 MÍN, 60 MÍN OG SVO Í LOK ÞRÓFUNARTÍMA.
 NIÐURSTÖÐUR SKAL SETJA Á MEDFYLGJANDI ÞRÓFUNARBLAÐ.

SKAMMSTAFANIR:

- HL HANDLAUG
- VS VATNSSALERNI
- SB STEYPIÞAÐ
- BK BADKAR
- EV ELDHÚSVASKUR
- UV UPPHVOTTAVÉL
- PV HVOTTAVÉL
- SV SKOLVASKUR
- HR HREINSISTÚTUR MED LOKI
- ÞSV ÞVAGSKÁL Á VEGG
- LP LOFTÞÚÐAR (T.D. FLAMCO FLEXOFIT)
- BR BRUNASLANGA
- GS GARDSLANGA

LÍNUGERDIR:

- KALT NEYSLUVATN
- HEITT NEYSLUVATN

VERKFRÆÐISTOFA
ÁRBORGAR ehf
 AUSTURVEGI 69 800 SELFOSSI SÍMI 482 3835 FAX 482 3851

SGHUS
 AUSTURVEGI 69 800 SELFOSSI
 SÍMI 482 3850 FAX 482 3851
 NETFANG: sghus@sghus.is
 VEFANG: www.sghus.is

ÁSHÖLL, RANGÁRVALLASÝSLU

LAGNIR:	MKV:
GRUNNMYND NEYSLUVATNS	MKV: 1:50
SKÝRINGAR, SNID	MKV: 1:20
HANNAÐ: GÍSLI RAFN	TEKNAÐ: GÍSLI RAFN
VERKNÖMR: 5042	SKRÁARNAFN: 5042-bv.dwg
DAGSETNING:	TEKNING NÖMR:
08.11.2005	311