


MÆLT ER MEÐ AÐ LEIÐARAR UNDIR INNVEGGI SÉU LÍMDIR NIÐUR

RAFHITAKÚTUR TIL DÆMIS OSO-81R 15kW(3x5) 580x1150-200 LITRA.

ATHUGIÐ! HITALAGNIR Í BÍLSKÚR STEYPAST Í 140mm ÞYKKA PLÖTU.

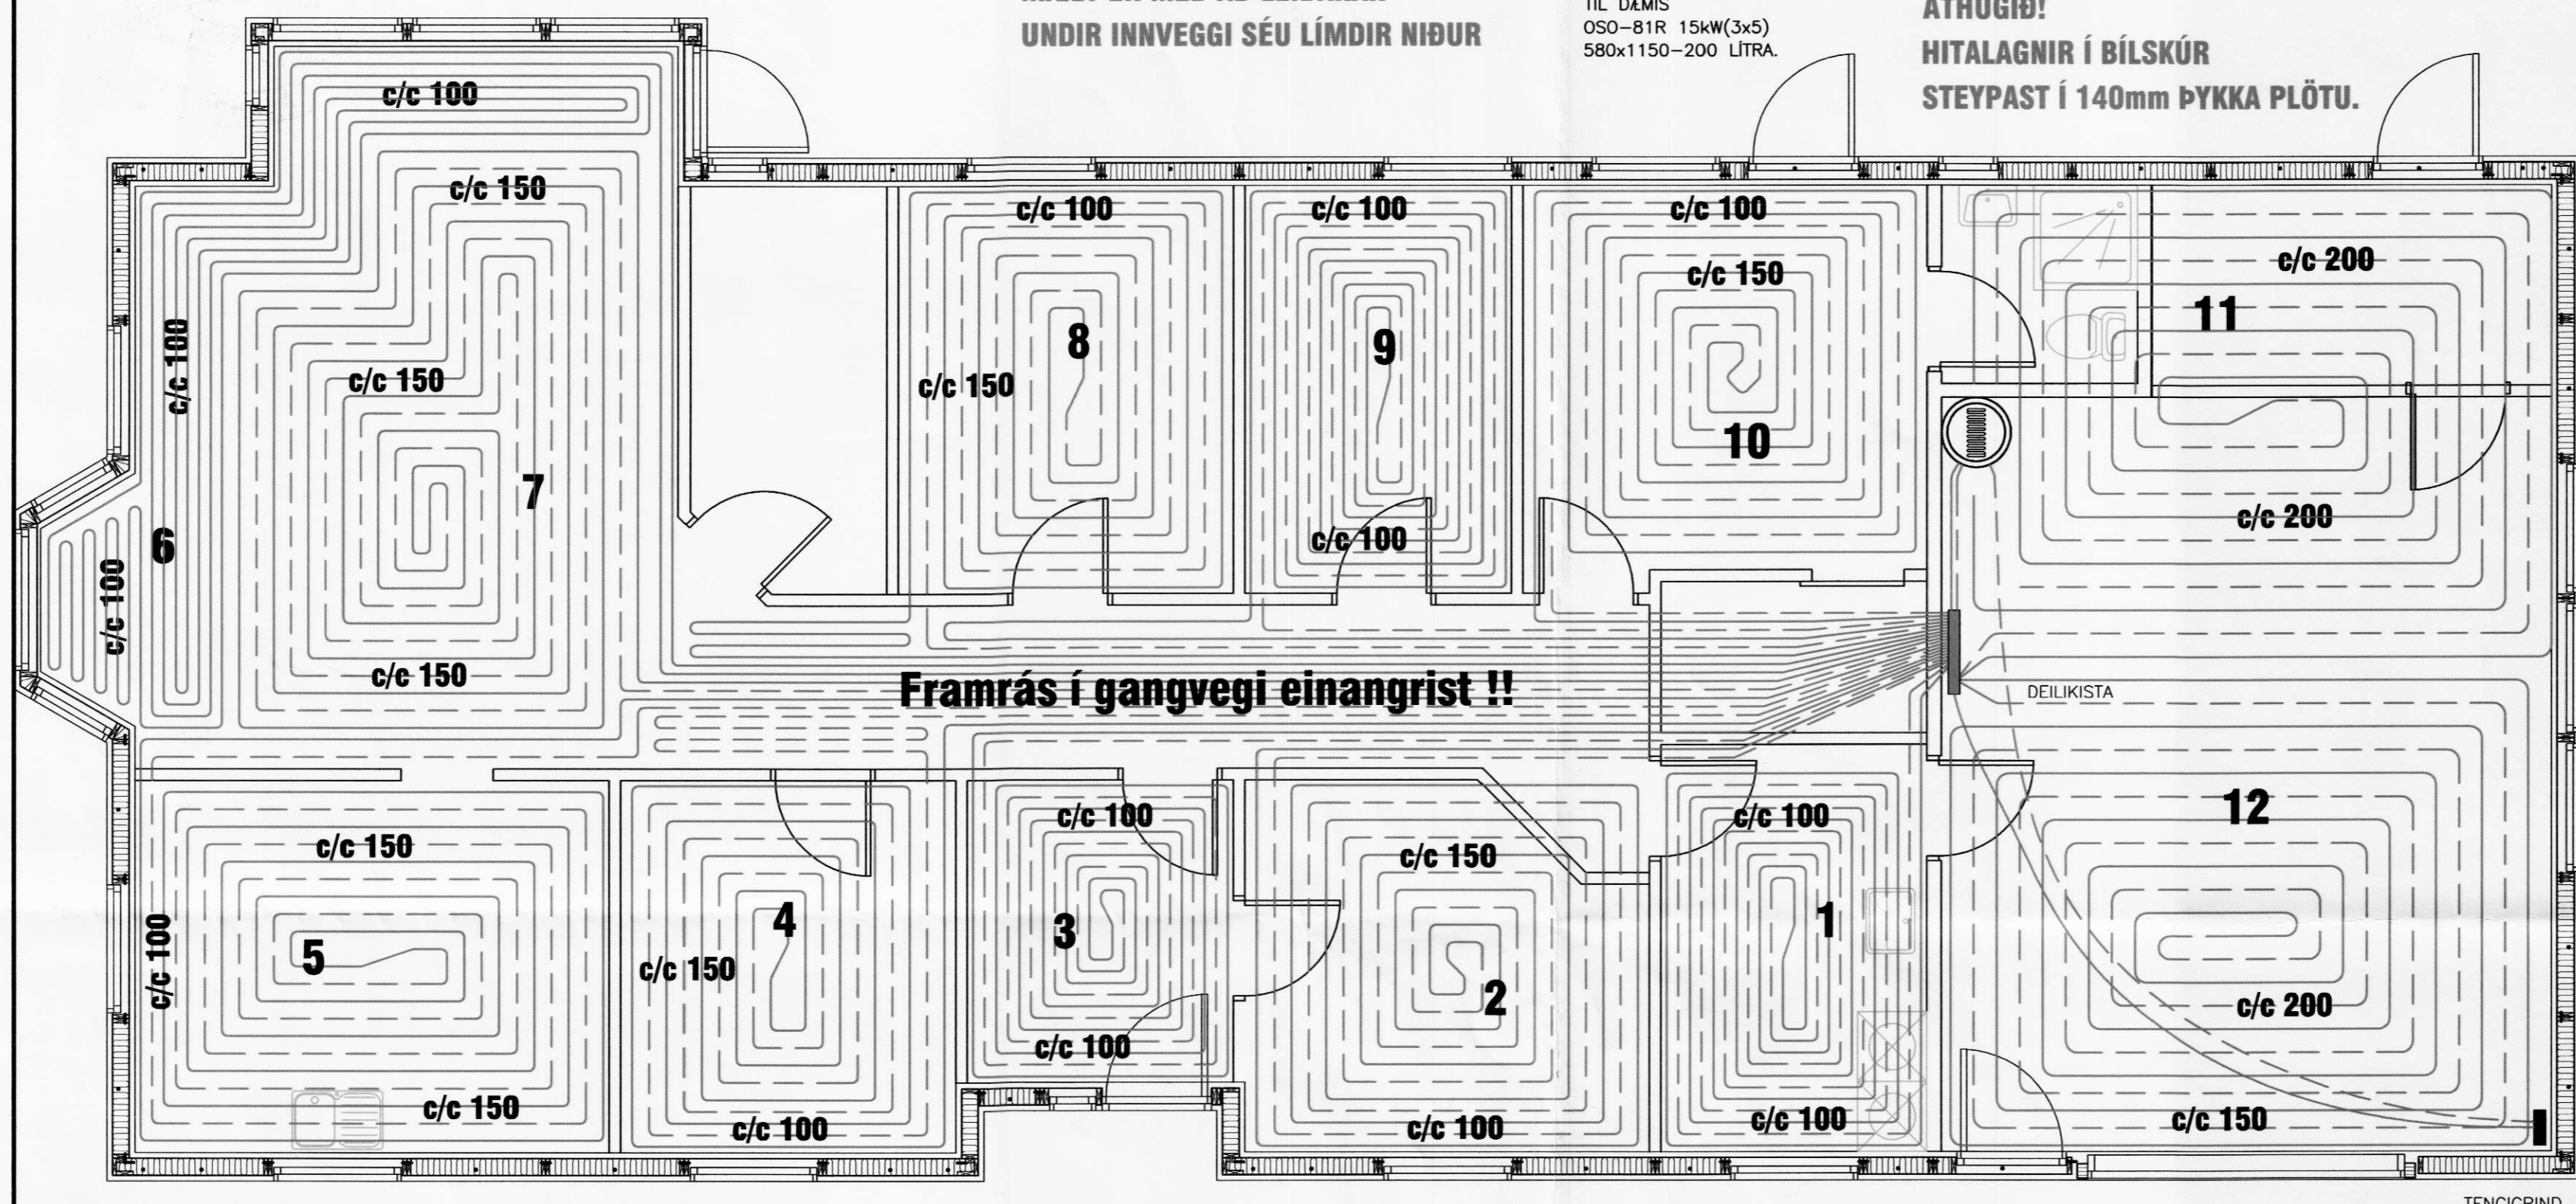

Framrás í gangvegi einangrist !!

DEILIKISTA




TENGIRIND

GRUNNA SKAL VOTRÝMI OG BERA SÍÐAN Á "DÚK Í DÓS". (NOTA MÁ T.D. GRUNNTAK EINA UMFERÐ OG SÍÐAN TVÆR UMFERÐIR AQUAEOXY TVEGGJA ÞÁTTA LAKK).

LAGNASTÆRDIR: STOFN AD RAFHITAKÚT OG FRÁ DEILIKISTU Í TENGIRIND ER Ø20 PE-X Í IDRÁTTARRÖRI. LAGNIR FRÁ RAFKÚT AD DEILIKISTU ER Ø20 SVART. LAGNIR FRÁ DEILIKISTU AD RÝMUM ERU Ø17 PEX Í ÍBÚÐ OG Ø20 Í SKÚR.

FARA SKAL VEL YFIR LEIÐBEININGAR FRÁ FRAMLEIÐANDA ÁÐUR EN NIÐURLAGNING LAGNA FER FRAM !

SKÝRINGAR VID LAGNIR GÓLFHITALAGNIR: ÖLL PÍPUMÁL ERU NAFNMÁL Í mm. HITALAGNIR Í ÍBÚÐ ERU Ø17x2.0 PE-X, PB EDA ALPEX MED SÜREFNISKÁPU EN 20x2.0 PE-X EDA ALPEX MED SÜREFNISKÁPU Í SKÚR. RÖR ERU LÖGD Í TAKKAMOTTUR OG FLOTAD YFIR MED ANHYDRYT. RÖR ERU FRAMLEIDD SAMKVÆMT DIN 4726. HITALAGNIR SKAL ÞRÝSTIPRÖFA MED KÖLDU VATNI Í 3 KLST. VID 9 BAR ÞRÝSTING OG TAKA SKAL ÞRÝSTINGINN EFTIR 30 MÍN, 60 MÍN OG SVO Í LOK PRÖFUNARTÍMA. NIÐURSTÖÐUR SKAL SETJA Á MEDFYLGJANDI PRÖFUNARBLAD. ALLT LAGNAEFNI SKAL VOTTAD FRÁ RANNSÖKNARSTOFNUN BYGGINGARINÐADARINS. LÍNUGERDIR: - - - - - FRAMRÁS GEISLA (TÜR) - - - - - BAKRÁS GEISLA (RETÜR) ATHUGIÐ: GERA ÞARF SÉRSTAKAR RÁDSTAFANIR TIL AD VERNDA RÖR ER LEGGJAST UNDIR VEGGI.

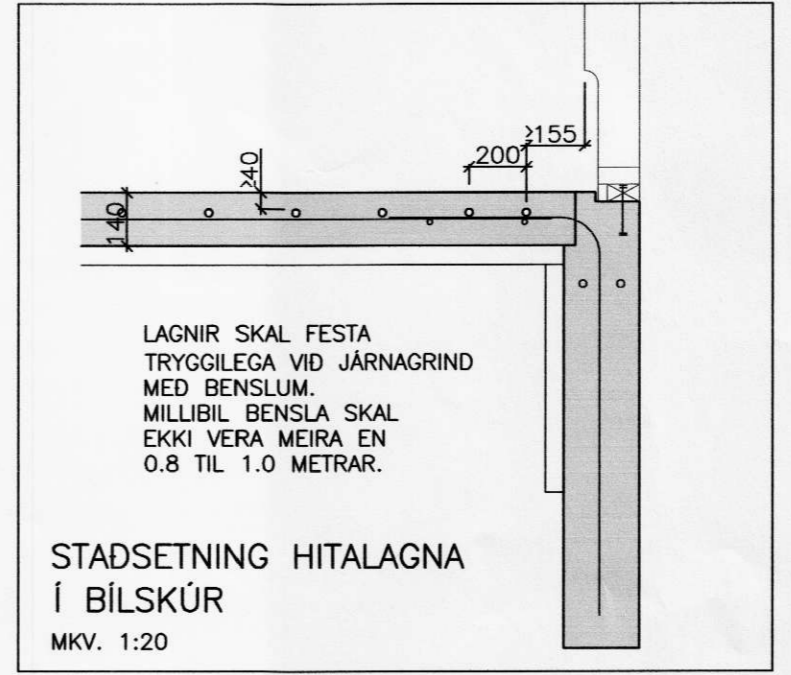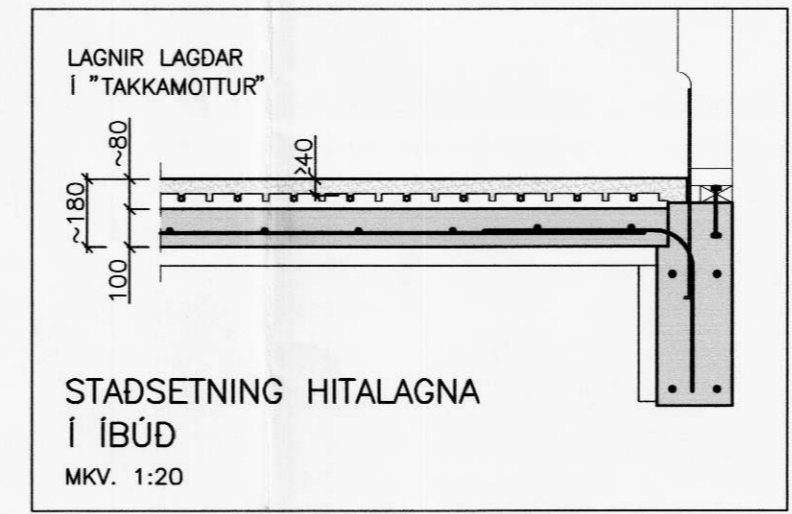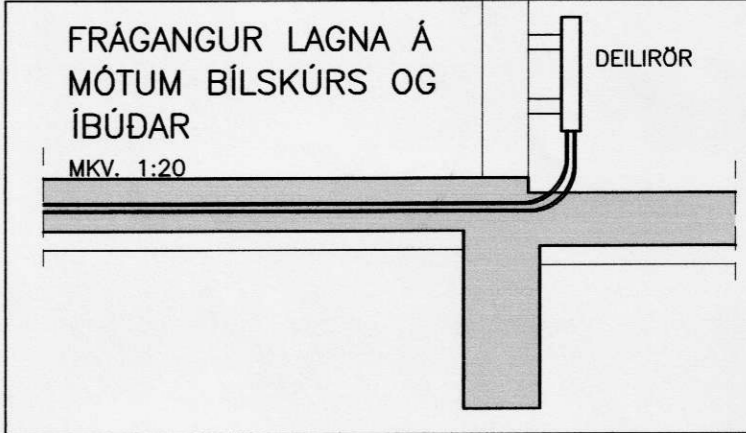

VERKFRÆÐISTOFA ÁRBORGAR ehf
AUSTURVEGI 69 800 SELFOSSI SÍMI 482 3835 FAX 482 3851
AUSTURVEGI 69 800 SELFOSSI SÍMI 482 3850 FAX 482 3851
NETFANG sghus@sghus.is
VEFFANG www.sghus.is

ÁSHÖLL, RANGÁRVALLASÝSLU

LAGNIR:	MKV:
GRUNNMYND GÓLFHITA	MKV: 1:50
SKÝRINGAR, SNID	MKV: 1:20
HANNAÐ: GÍSLI RAFN	TEIKNAD: GÍSLI RAFN
VERKNÖMER: 5042	SKRÁRNAMN: 5042-bv.dwg
DAGSETNING:	TEIKNING NÖMER:
08.11.2005	313

201170-3979