


Samþykkt af byggingarnefnd Asahrepps, dags. 06/06/2001





S

Afstöðuteikning

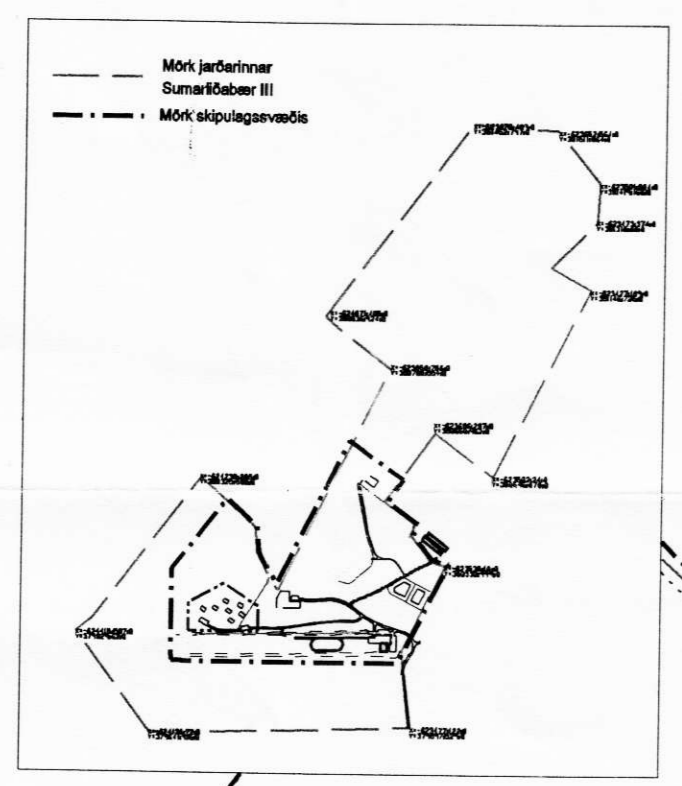

JÖRDIN SUMARLÁBAR III 1:10.000

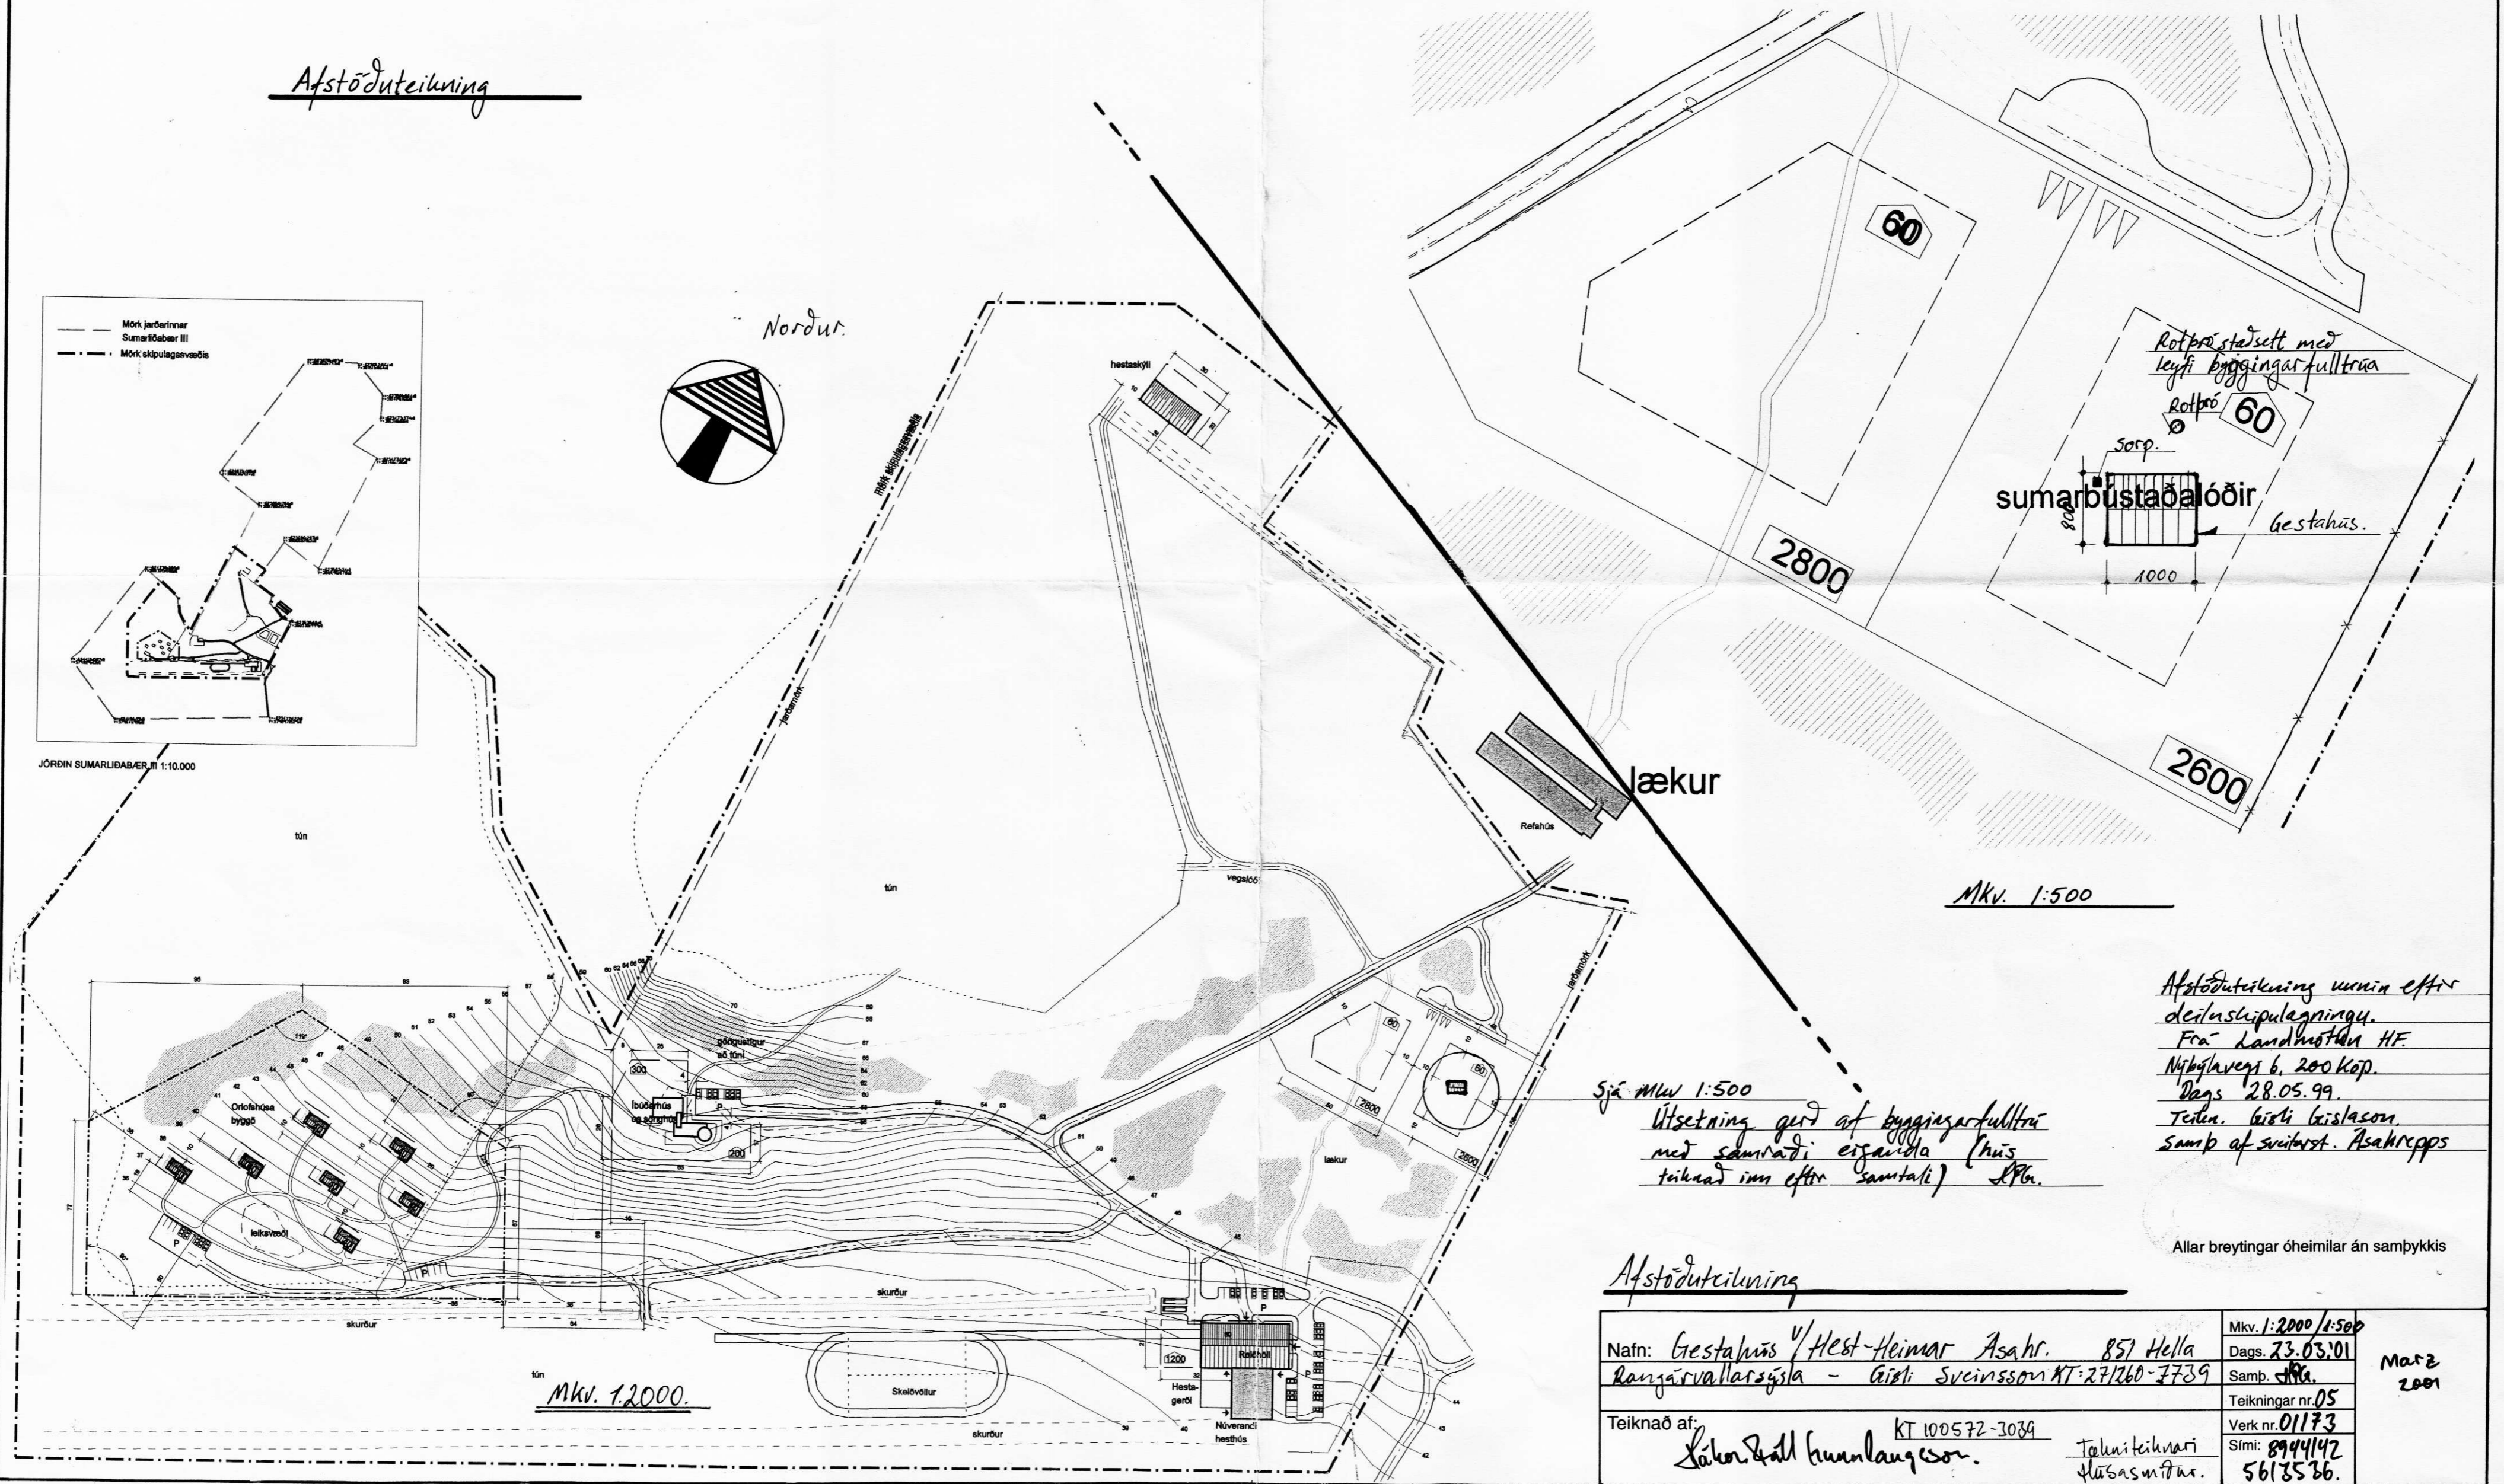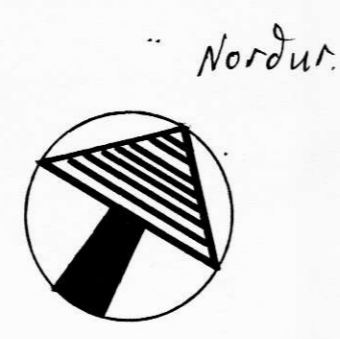

Mkv. 1:500

Mkv. 1:2000

Sjá Mkv 1:500
Útsetning gerð af byggingarfulltrúa með samráði eiganda (húsi teiknað inn eftir samtali) LPB.

Afstöðuteikning unnið eftir deiluskipulagningu. Frá Landmótun HF. Nýbýlavegi 6, 200 Kóp. Dags 28.05.99. Teikn. Gísli Gíslason. Samp af sviturst. Asahrepps

Allar breytingar óheimilár án samþykkis

Afstöðuteikning

Nafn: Gestahús / Hest-Heimar Asahr. 851 Hella Rangárvallaharagýsla - Gísli Sveinsson KT: 271260-2789	Mkv. 1:2000/1:500 Dags. 23.05.01 Samp. LPB	Mar 2 2001
Teiknað af: Lákon Skall Gunnlaugsson. KT 100572-3039	Teikningar nr. 05 Verk nr. 01173 Sími: 8944142 5613536.	