


MÓTTEKIÐ
1 3. OKT. 2008
Rannveig Guðmundsdóttir

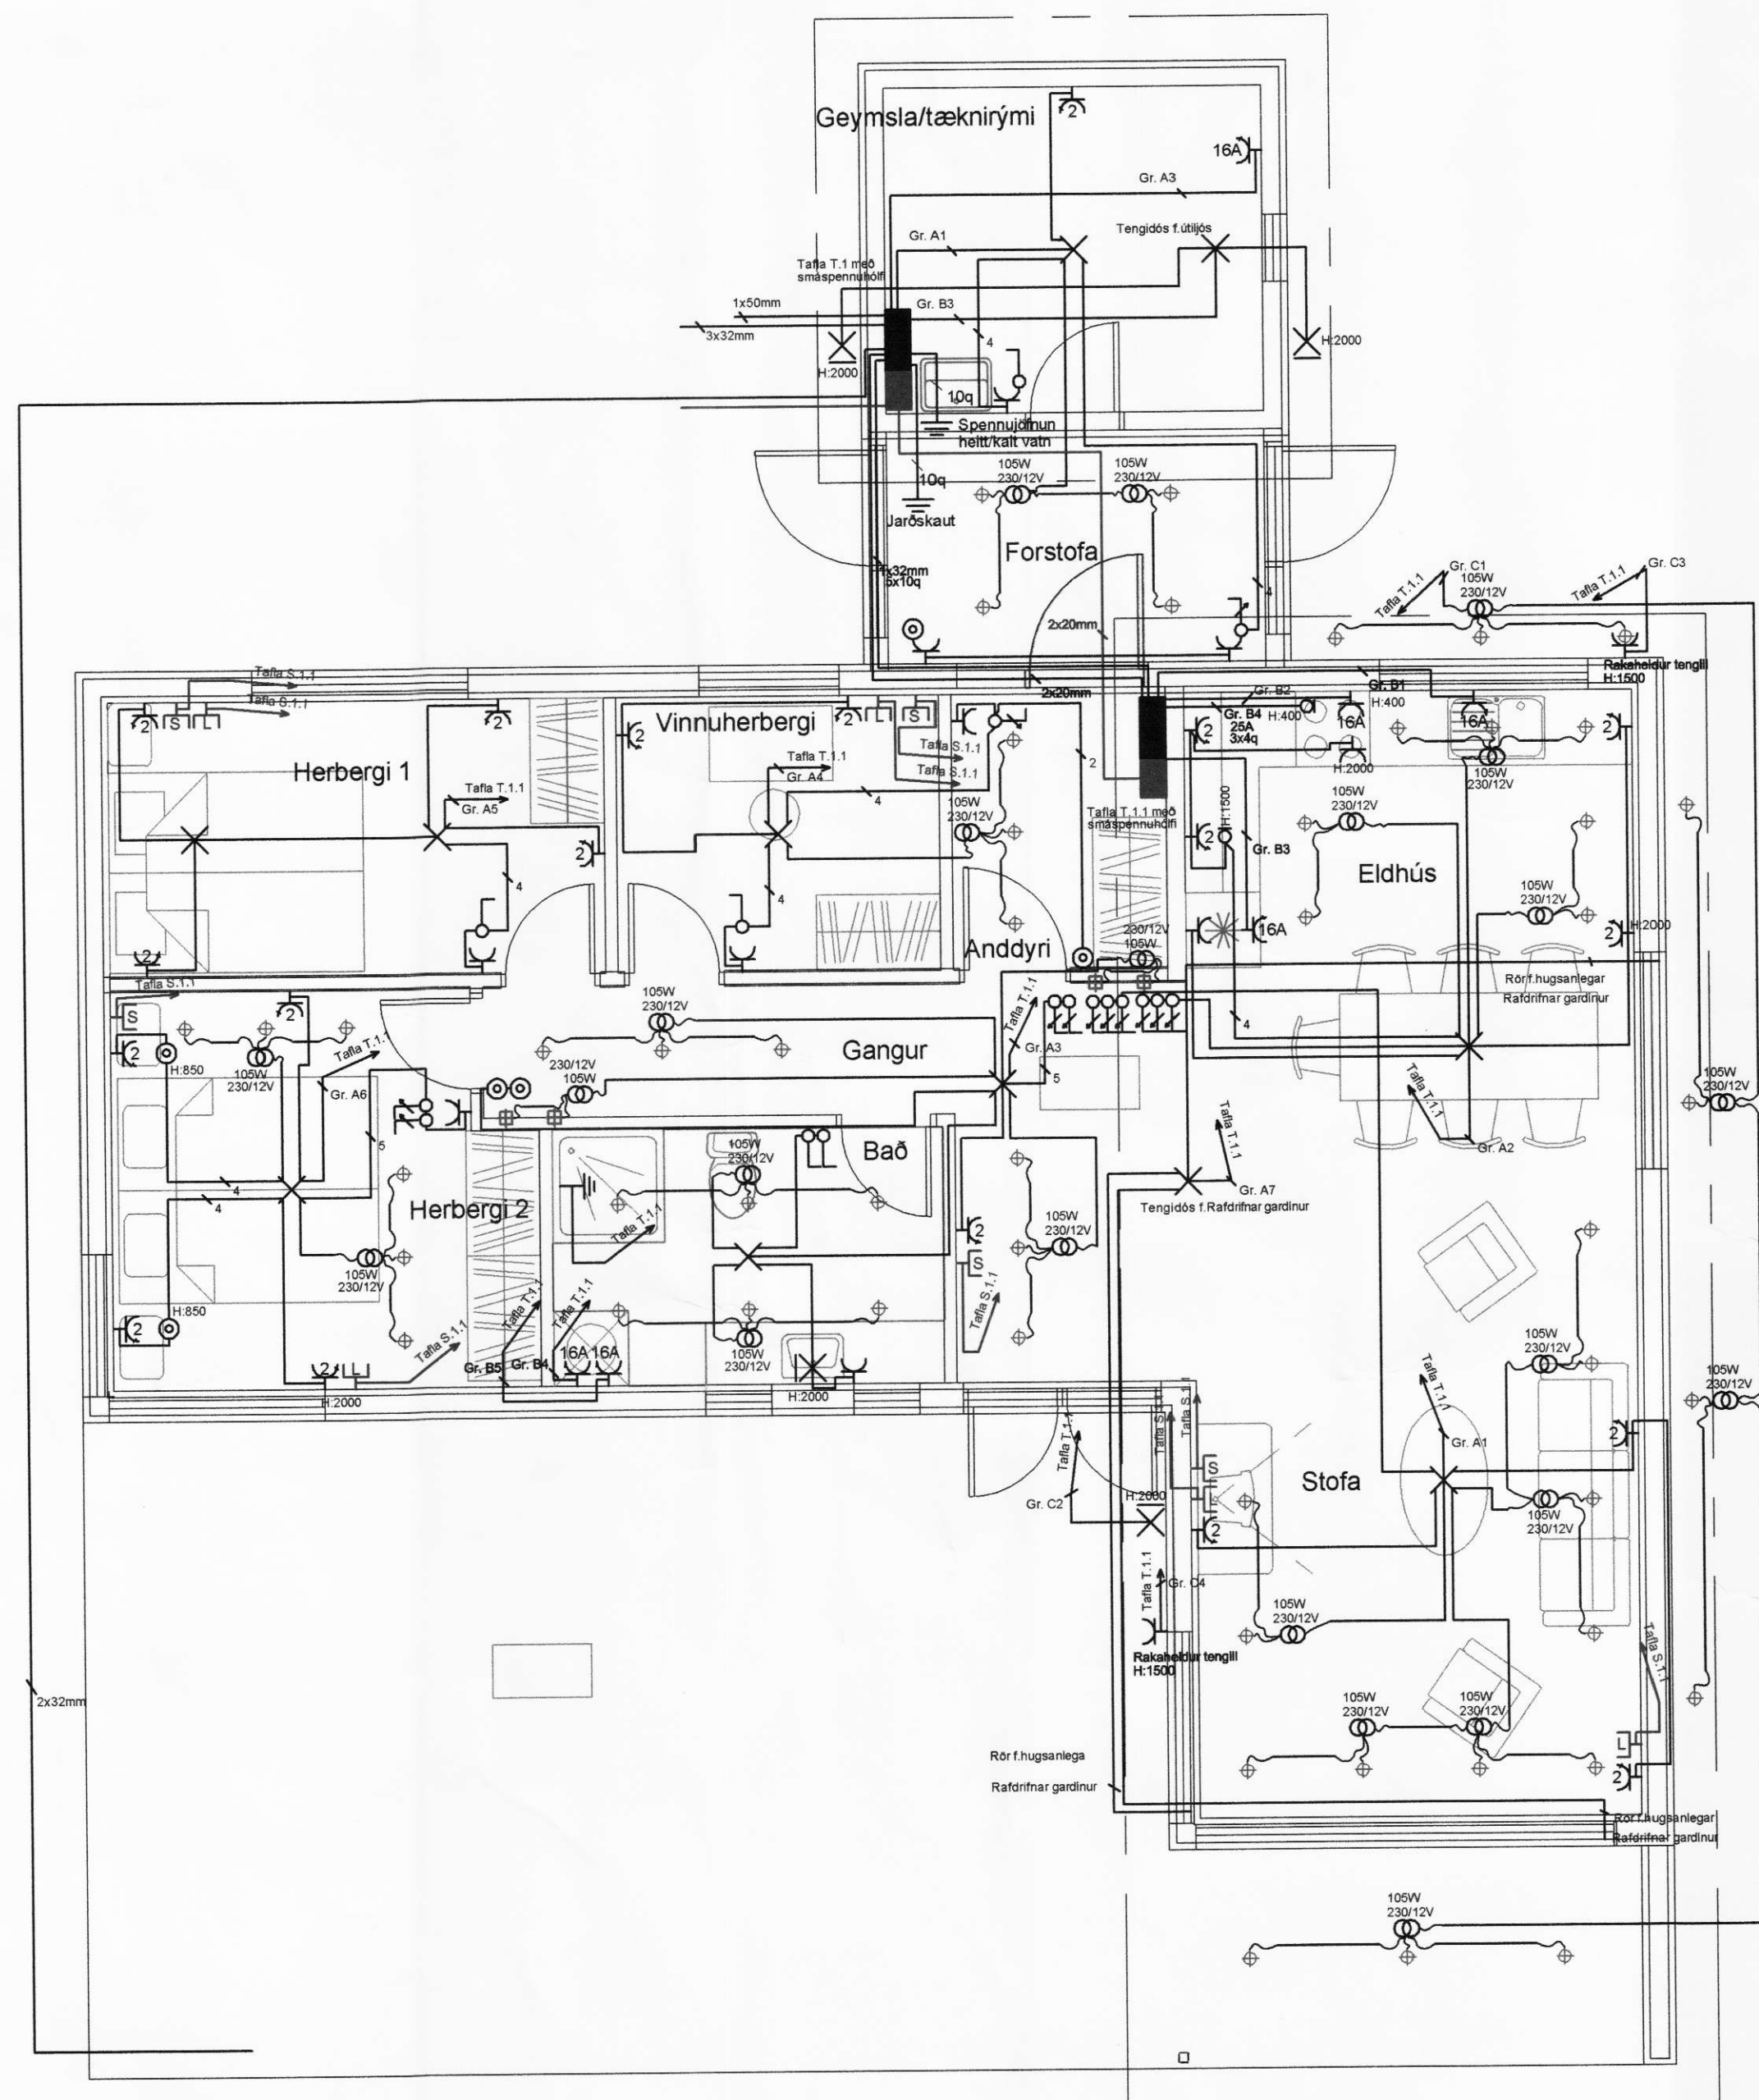

Hárlausstaðir		Dagsetning	27-05-08
Rafagnir og smáspenna		Málavæðing	1:50
Magnús J. Magnússon		Útdráttur	08-09-08
 RAFVIKNI LÖGGILTUR RAFLAGNAHÖNNUÐUR RAFFRÆÐINGUR Kl. 210469-5089		Útgáfa	A
Samþykkt: <i>MJM</i>		Formaður/Teiknari	08 - 327
		Blátt/SGG	Blað 2 af 2