

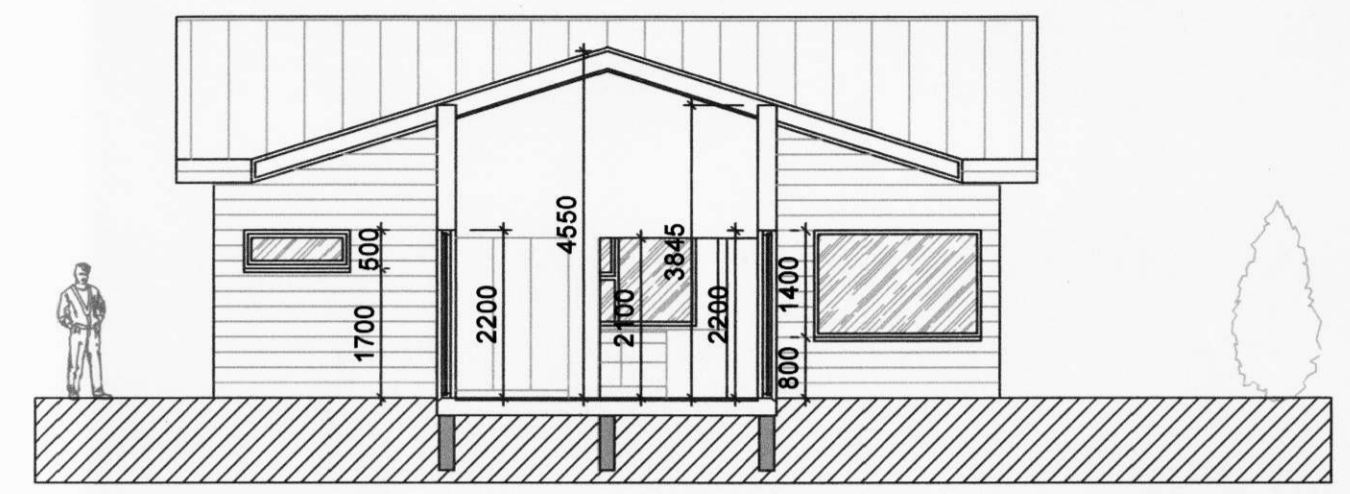


SAMÞYKKT  
3.8. ÁGÚ. 2010  
af bygg.nefnd Rangárbíngs bs.

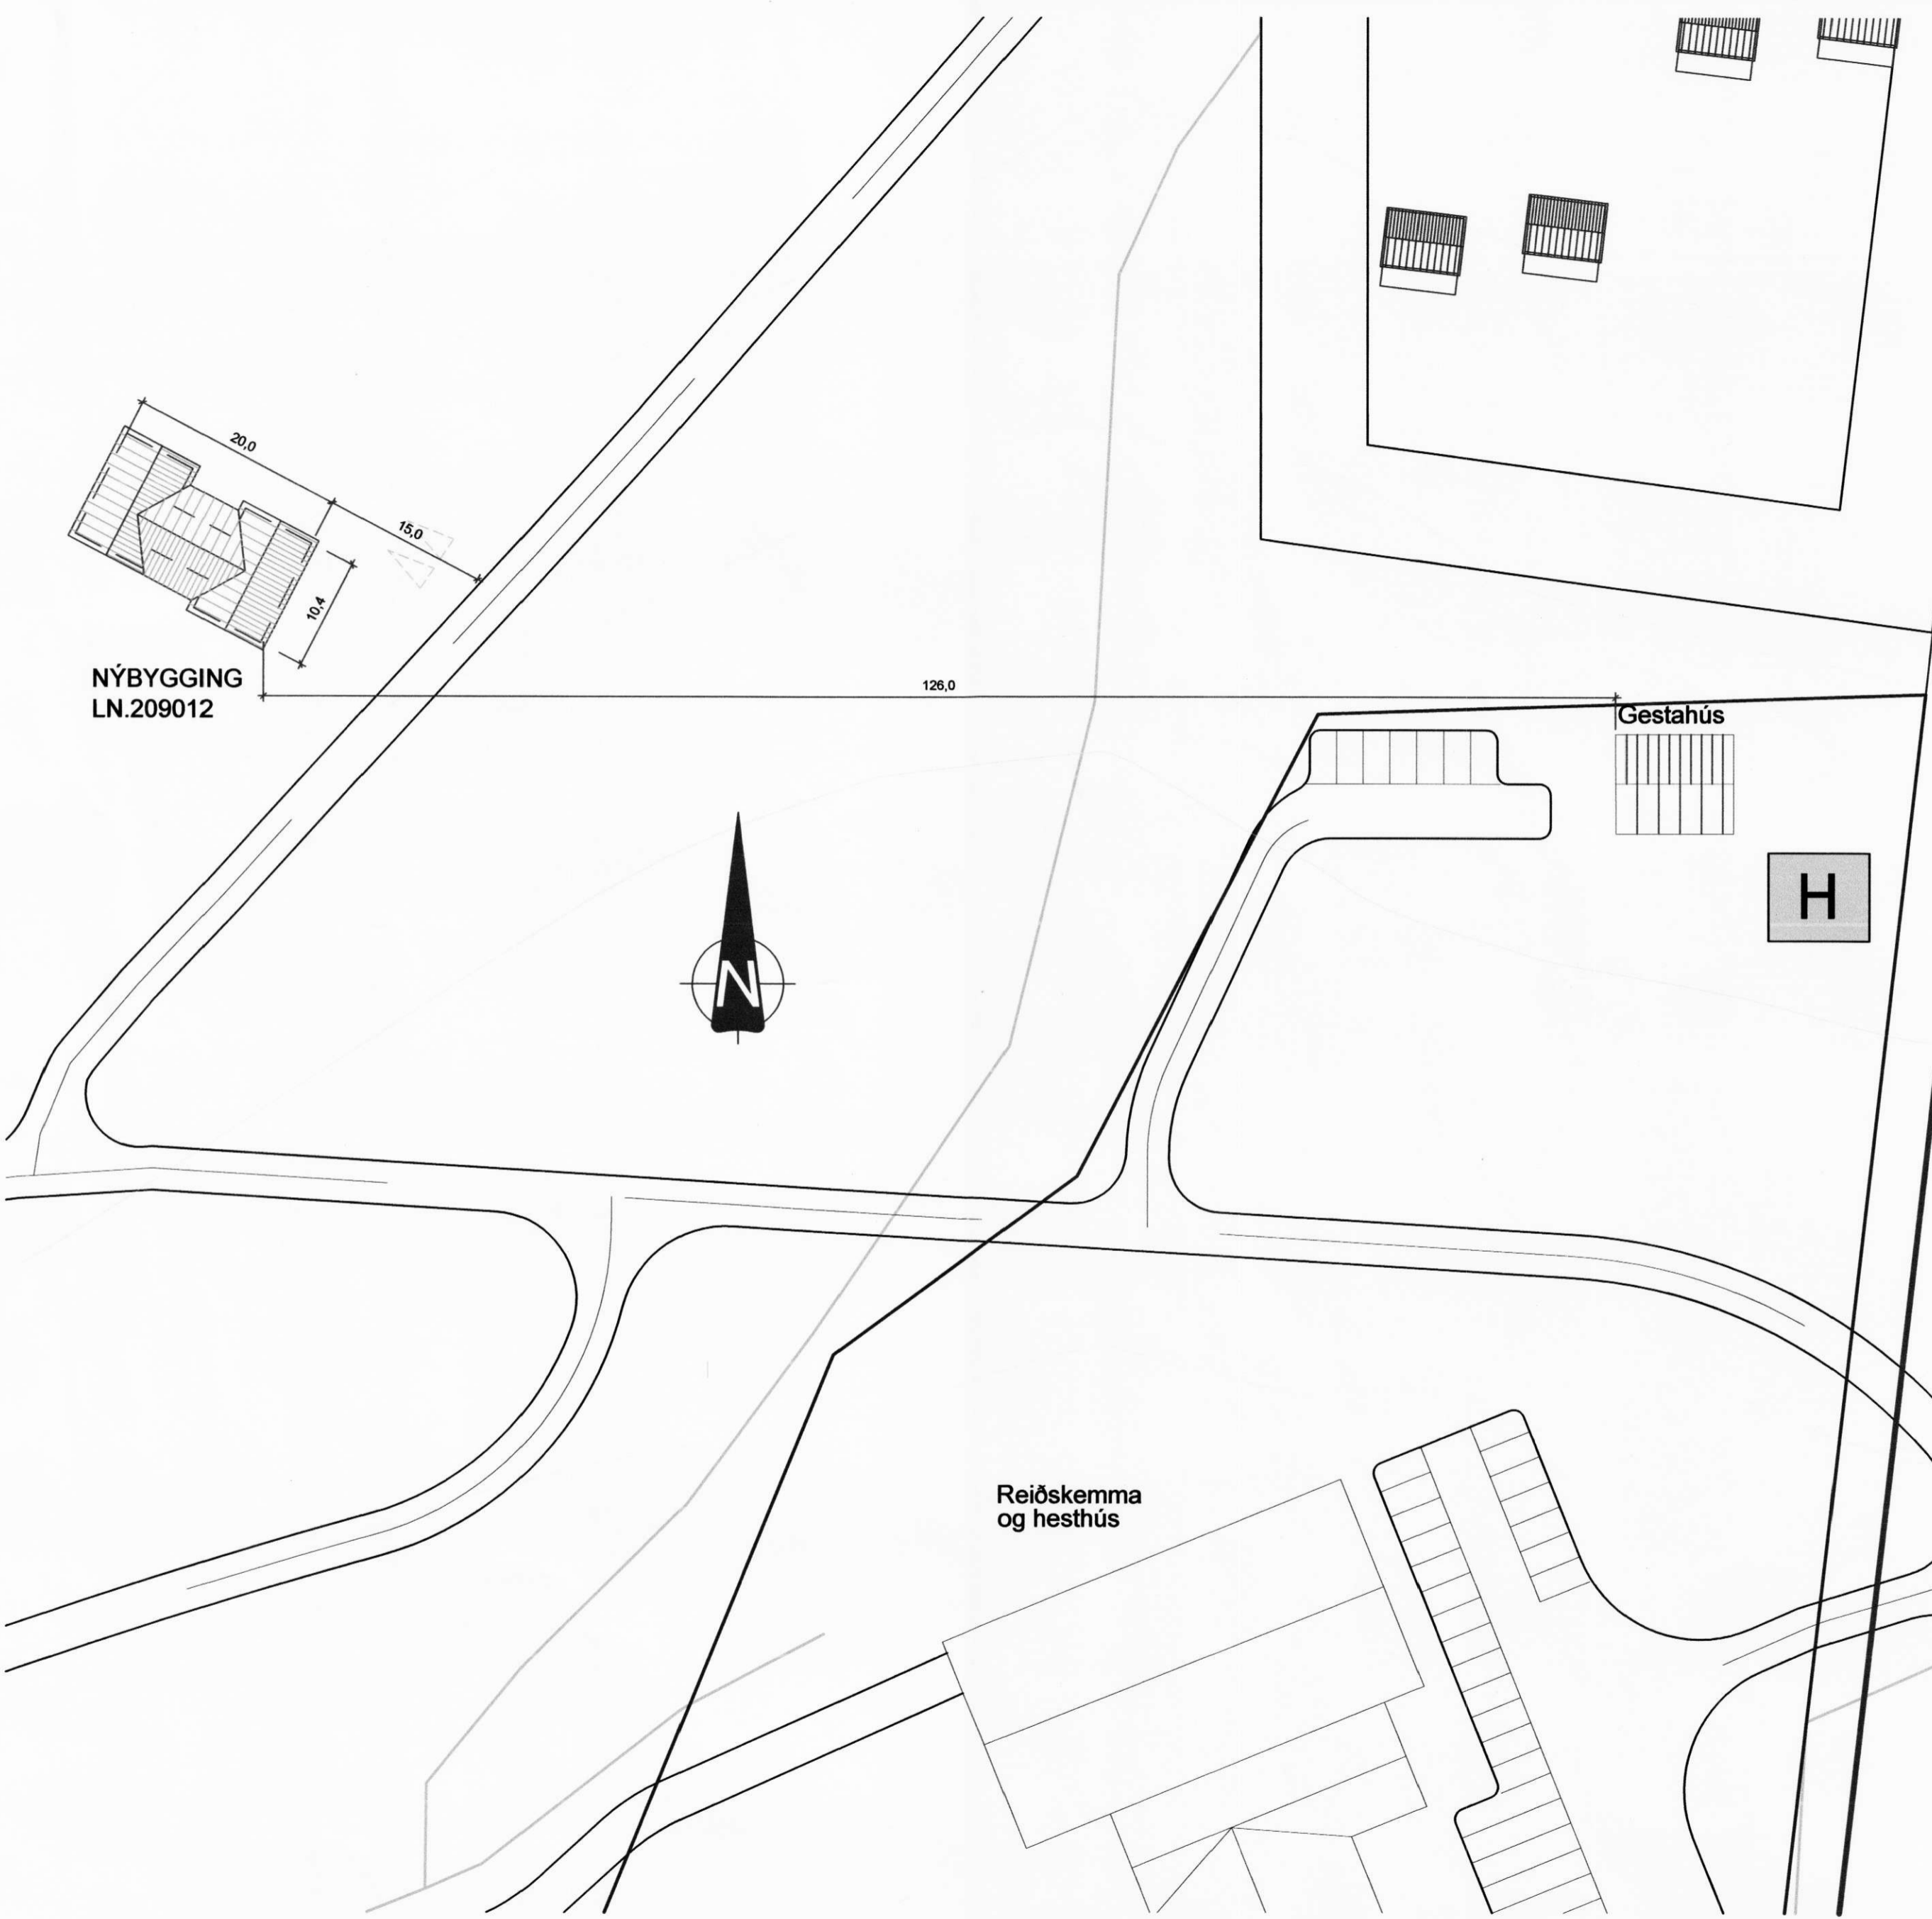

SNEIÐING X-X  
1:100

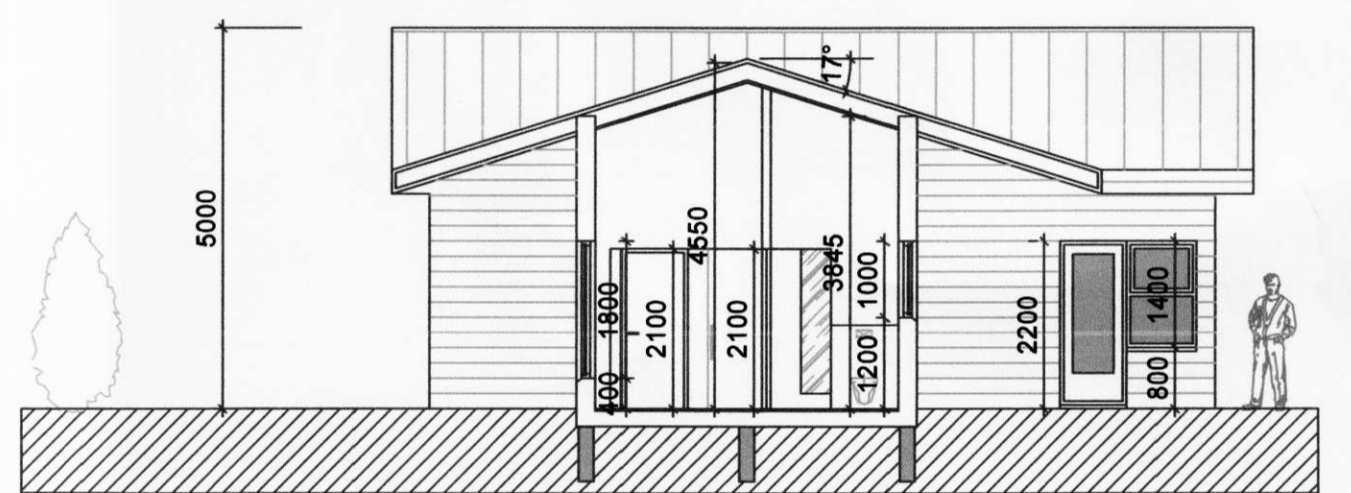

SNEIÐING Y-Y  
1:100

BREYTINGAR

NR.	DAGS.	BREYTING	Sp.

BYGGINGARLÝSING  
LÓÐARHAFI AF HESTHEIMUM LANDNR. 209012, FYRIRHUGAR AF BYGGJA TIMBURHÚS, SEM FLUTT VERÐUR Á STADINN, STAÐSETT OFANÁ FORSTEYPTUM SÖKKULVEGGJUM OG REIST Á STAÐNUM. HÚSIÐ VERÐUR BYGGT Í KÓPAVOGI OG FLUTT AF HESTHEIMUM, ÁSAHREPPI.  
ÚTVEGGIR: STÖÐIR 125X50mm. KLÆÐDAR 9mm. KRÖSSVIÐ AD UTANVERÐU OG MEÐ 20mm. LOFTUNARLISTUM UNDIR PANEL KLÆÐNINGU. 100mm. STEINULLAREINANGRUN MILLI STÖÐA LOKAÐ MEÐ RAKASPERRU, AFRETTUNAR OG RAFMAGNSGRIND UNDIR KLÆÐNINGU ÚTVEGGJA.  
LÉTTIR HEFÐBUNDNIR MILLIVEGGIR ERU MEÐ STEINULLAREINANGRUN. ÞAK KLÆTT MEÐ 200 mm STEINULLAREINANGRUN UPPBYGGT AF TIMBURSPERRUM. TIMBUR HÚÐAR OG GLUGGAR MEÐ TVÖFÖLDU K-GLERI.  
LAGNALEIÐIR Í GÓLFI OG Í MILLIVEGGJUM ÞEGAR VIÐ Á.  
REYKSKYNJARI Í HVERRI ENINGU, NIÐURFÖLL Í BLAUTRÝMUM. INNTÖK Í ÞVOTTAHÚSI.

STÆRÐIR	
FRÍSTUNDAHÚS	172,6m <sup>2</sup>
BOTNFLÖTUR	742,1m <sup>2</sup>
BRÚTTÓRÚMMÁL	

K.J. HÖNNUN EHF 091162-3509  
TEL: 554-3232  
TEL: 899-3234  
E-MAIL: kjartan@kjornun.is

HÖNNUN - SKIPULAG - RÁÐGJÖF  
KJARTAN RAFNSSON FÍLÍÐSA 270365-3639  
JÓN M. HALLDÓRSSON BYGGINGAFR 091162-3509

SAMÞYKKT  
VERK  
Jón M. Hall  
HESTHEIMAR  
ÁSAHREPPI

TEIKNING  
AFSTÖÐUMYND, BYGGINGARLÝSING  
OG SNEIÐINGAR

KVARÐI  
1:500, 1:100

DAGS.  
26.08.2010  
TEIKNAD AF  
KR

TEIKNING NR.

10-01

AFSTÖÐUMYND  
1:500