7606

S

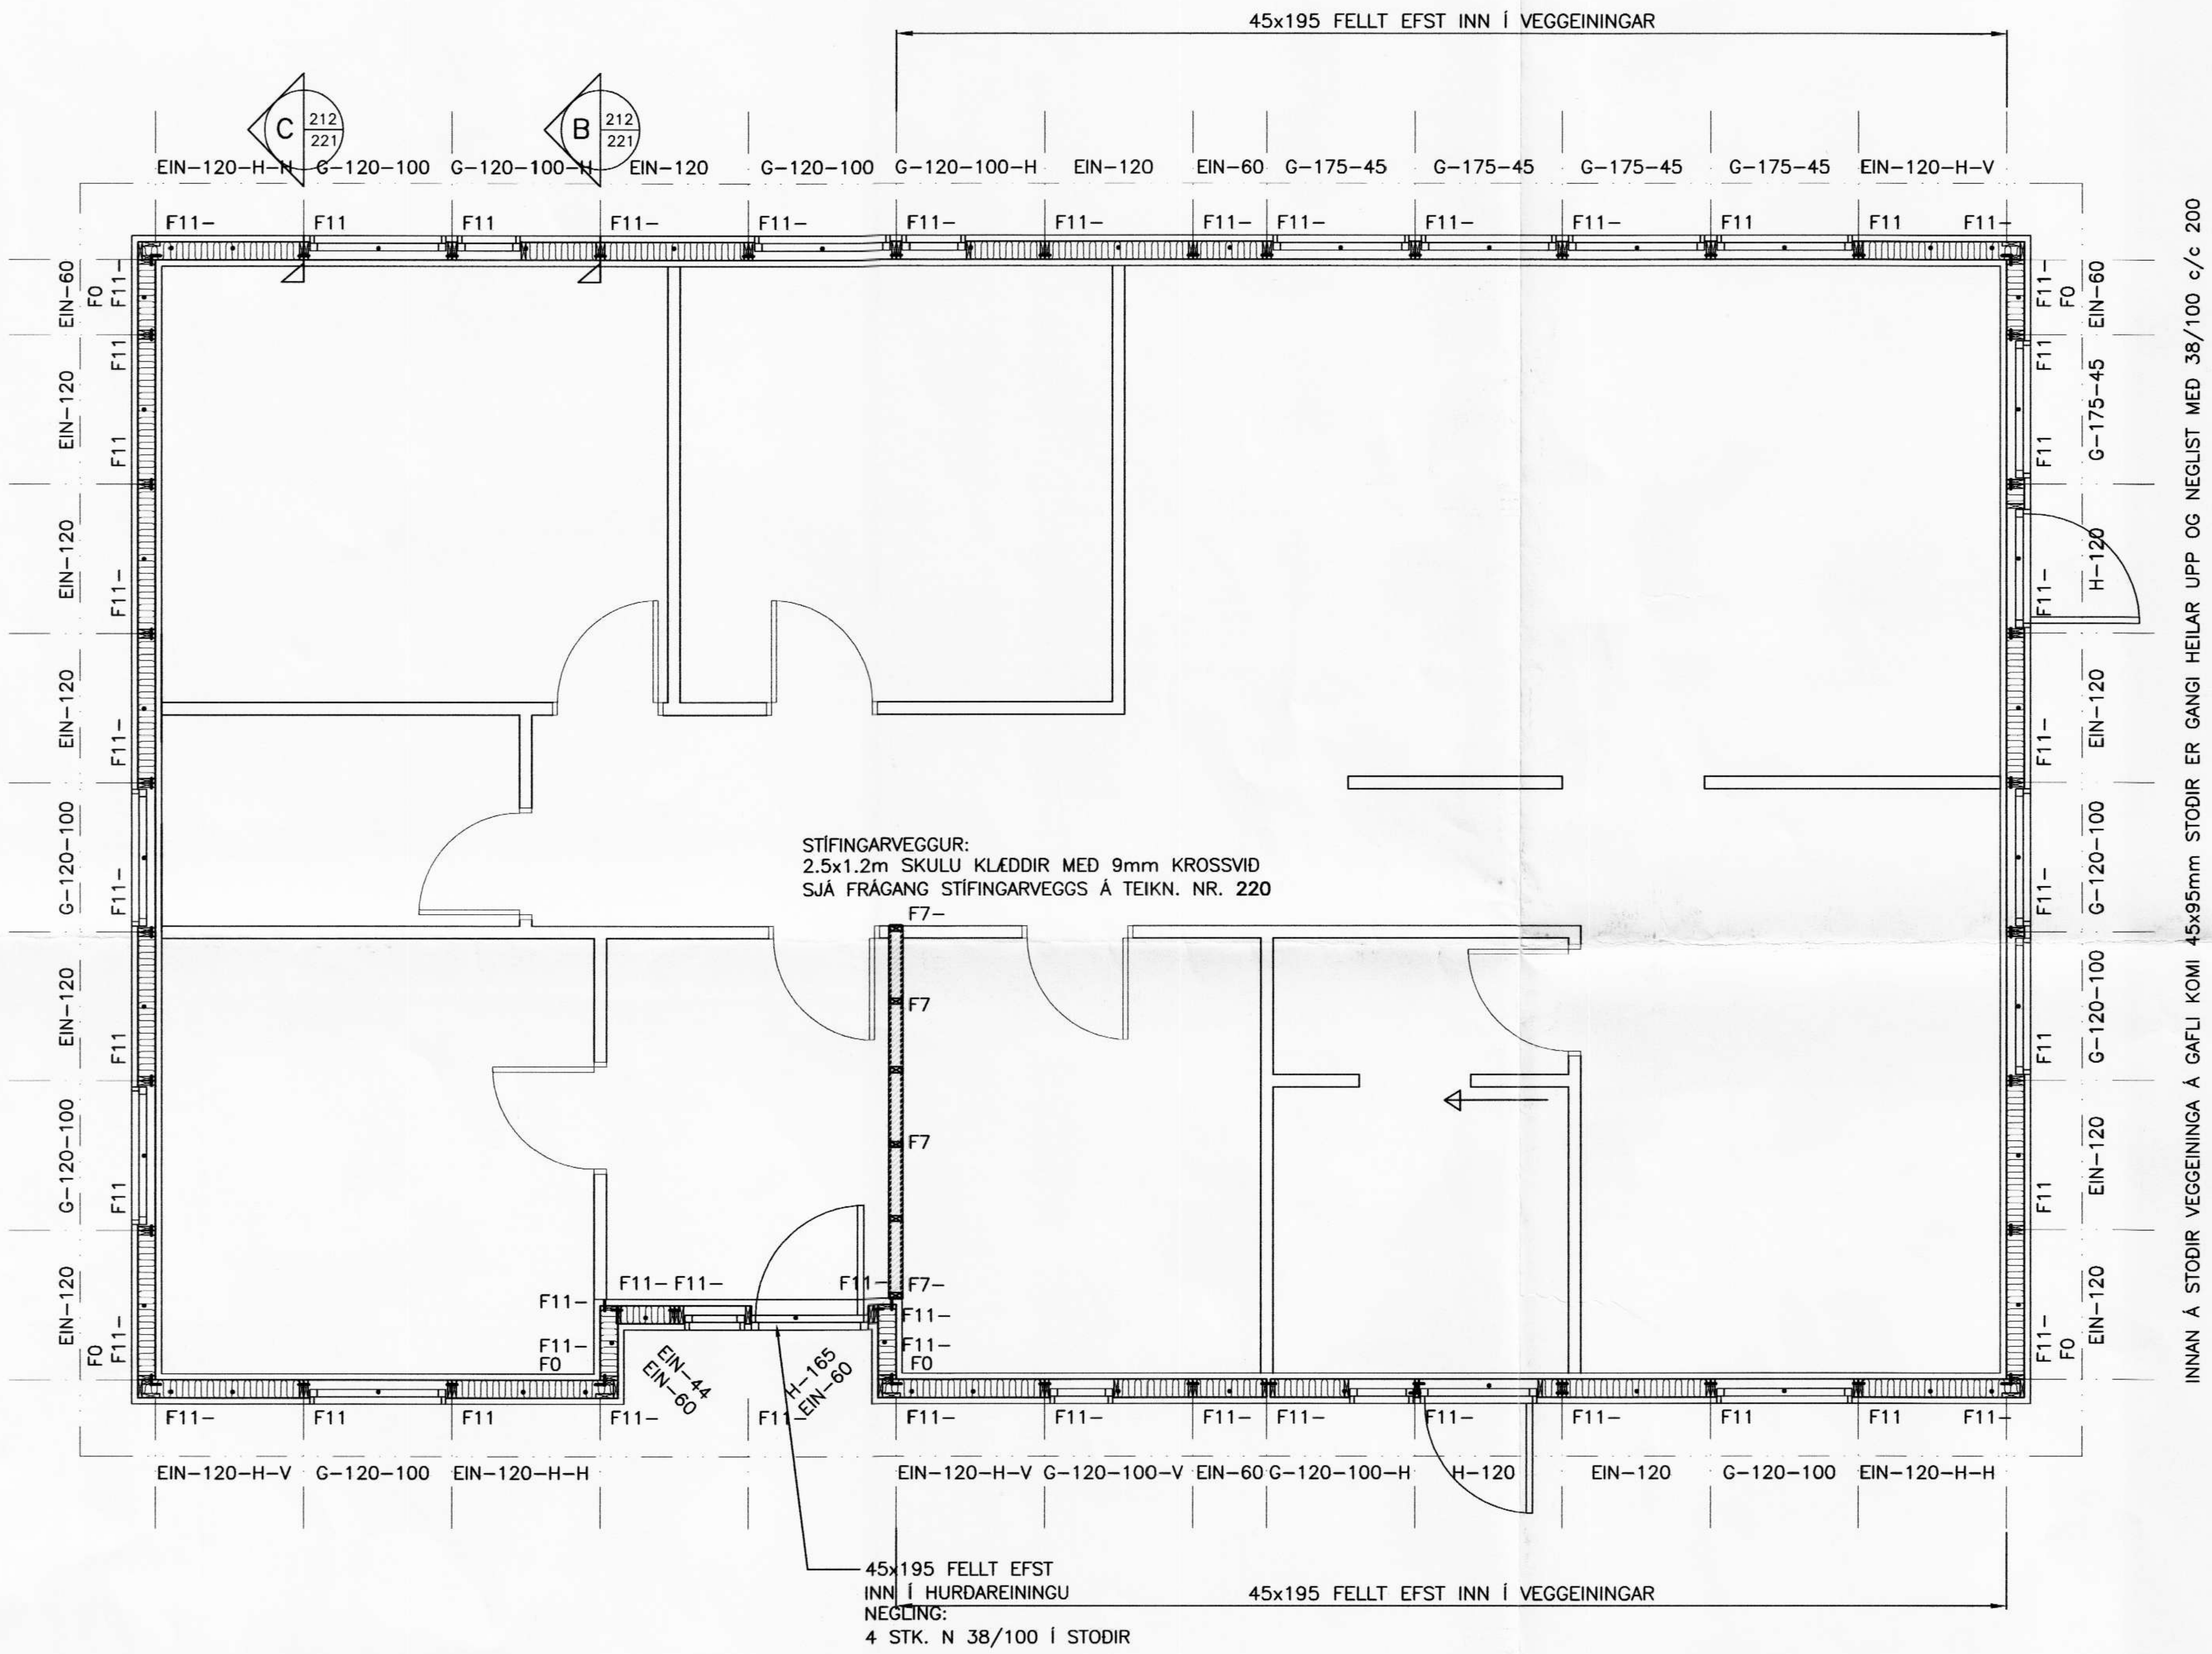


VEGGJAPLAN
Mkv. 1:50

SGHÚS
AUSTURVEGI 69 800 SELFOSSI
SÍMI 482 3850 FAX 482 3851
NETFANG sghus@sghus.is
VEFFANG www.sghus.is

# SYÐRI HAMRAR 1, ÁSAHREPPI

| | | | |
|---|---|---|---|
| BURÐARVIRKI: | | | MKV: |
| VEGGJAPLAN | | | MKV: 1:50 |
| | | | MKV: |
| HANNAÐ: T.ELLERT | TEIKNAÐ: T.ELLERT | DAGSETNING: 30.06.2003 | VERKNÚMER: 3061 |
| SKRÁARNAFN: 3061-sp.dwg | SAMÞYKKT: 140451-2079 | | TEIKNING NÚMER: 212 |