


ÁRITUN BYGGINGARFULLTRUA

GRUNNMYND MKV. 1:50
HLUTI 1

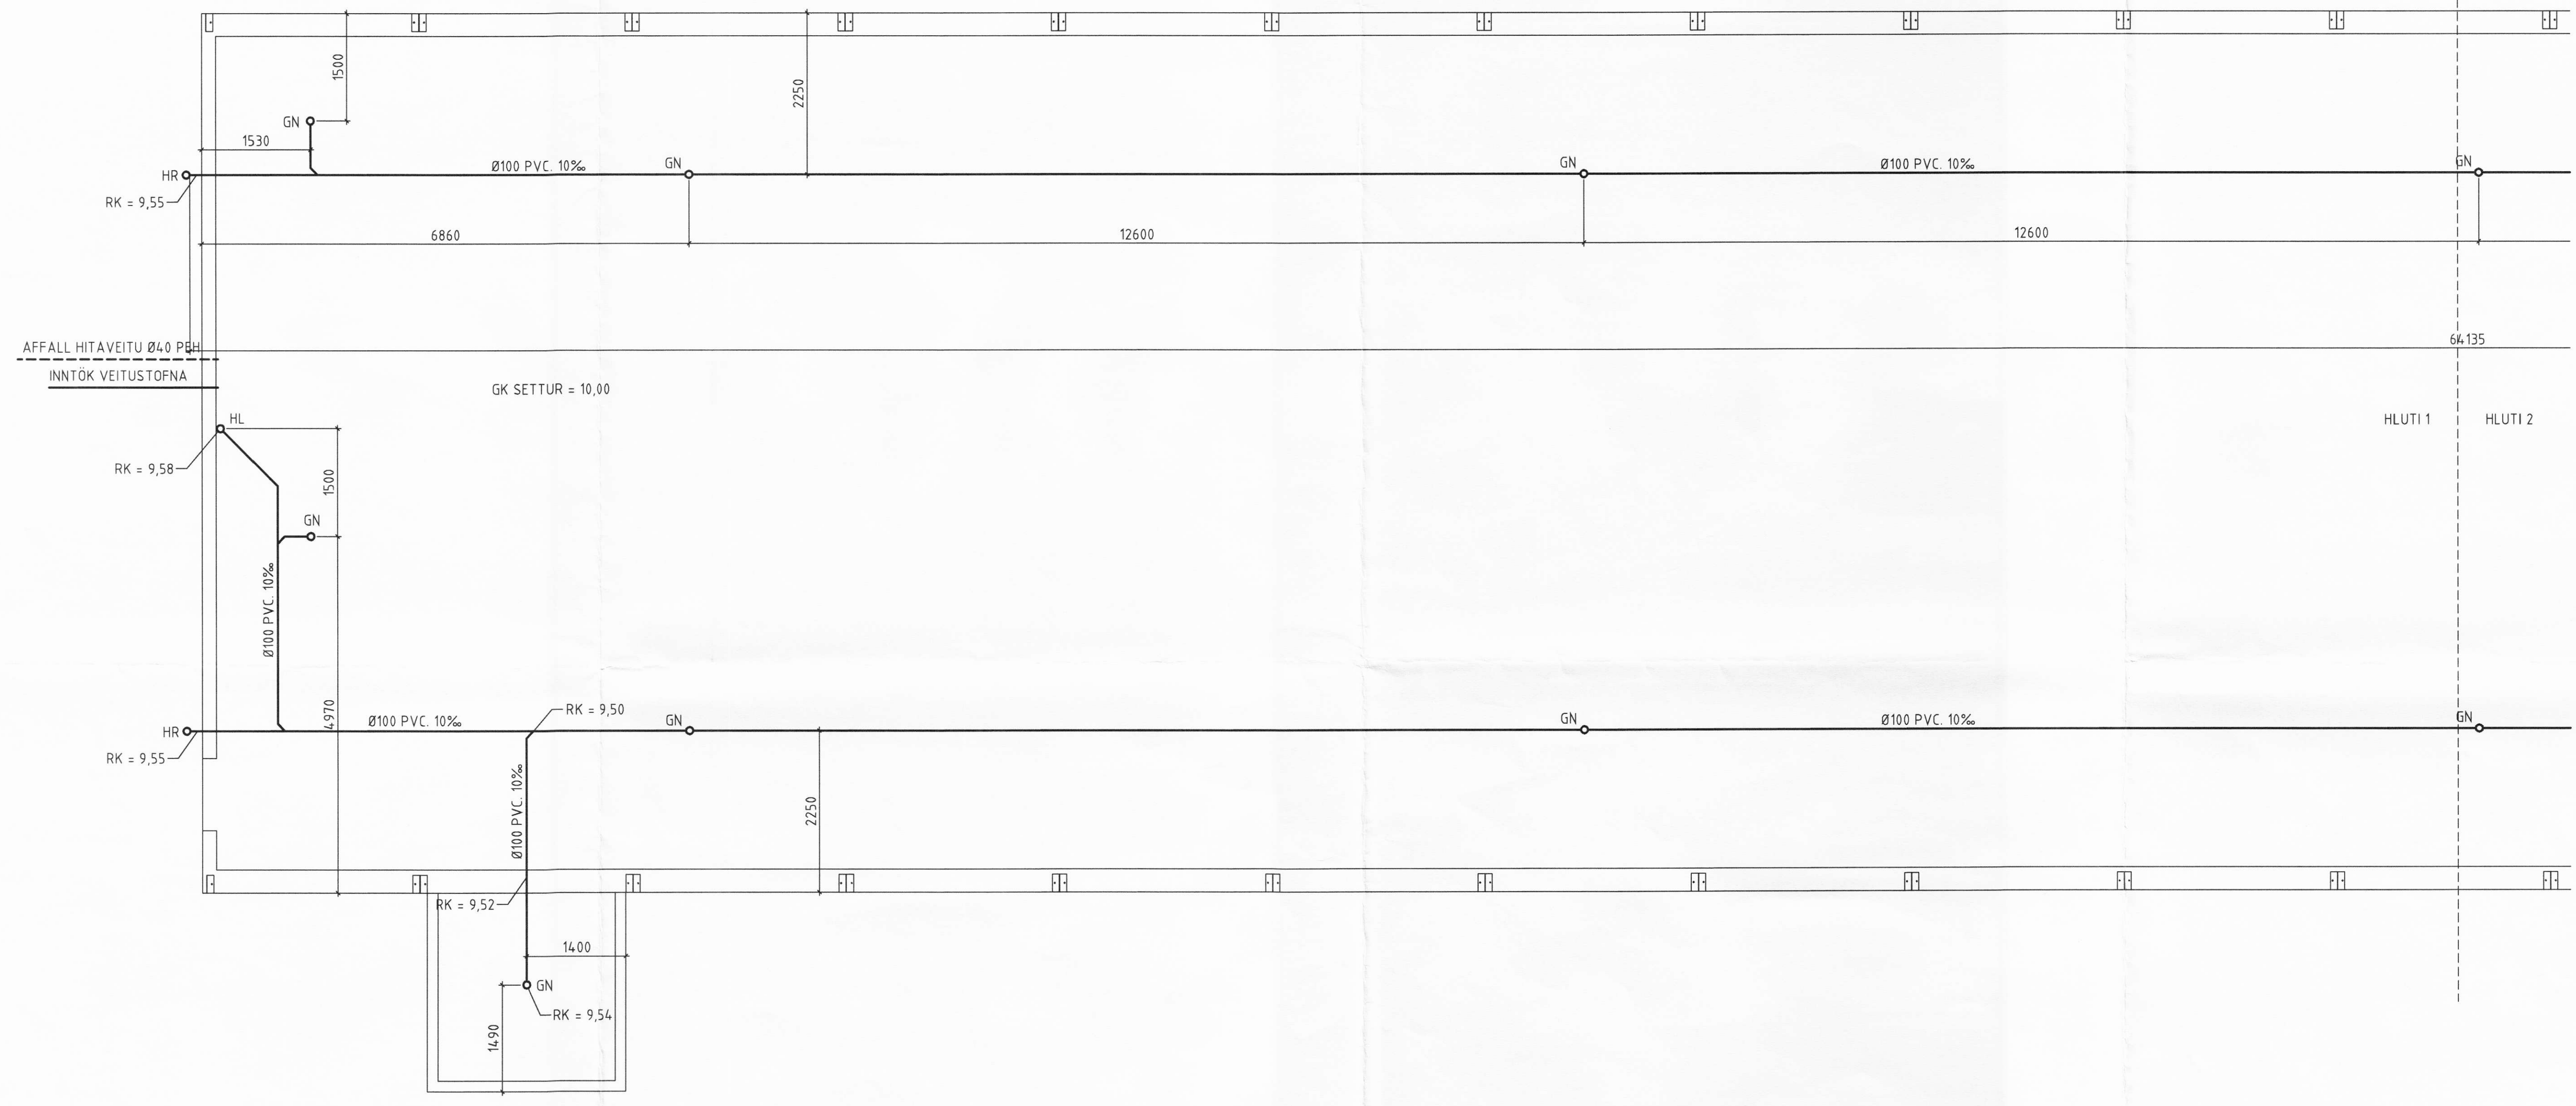

ÁRITUN AÐALHÖNNUÐAR KT
VICAS HALD 1070-2-02

ALMENNAR SKÝRINGAR SJÁ TEIKNINGU NR. -2-01

NR.	DAGS	BREYTING	SAMB.



REYKJAGARÐUR ÁSMUNDARSTAÐIR
STOFNAHÚS NR. 17A
GRUNNLAGNIR
GRUNNMYND, HLU TI 1

MKV 1:50	TEIKN DAG 03.01.06	DAGS ÚTG 03.01.06	TEIKN NÚMÉR 1070-2-02
ÁRITUN HÖNNUÐAR VICAS HALD	KT	SAMB. YKKT	
HÖNNUÐUR BREYTINGAR	DAGS BREYTINGAR	BREYTING NR.	