AFSTÖÐUMYND MKV. 1:1000

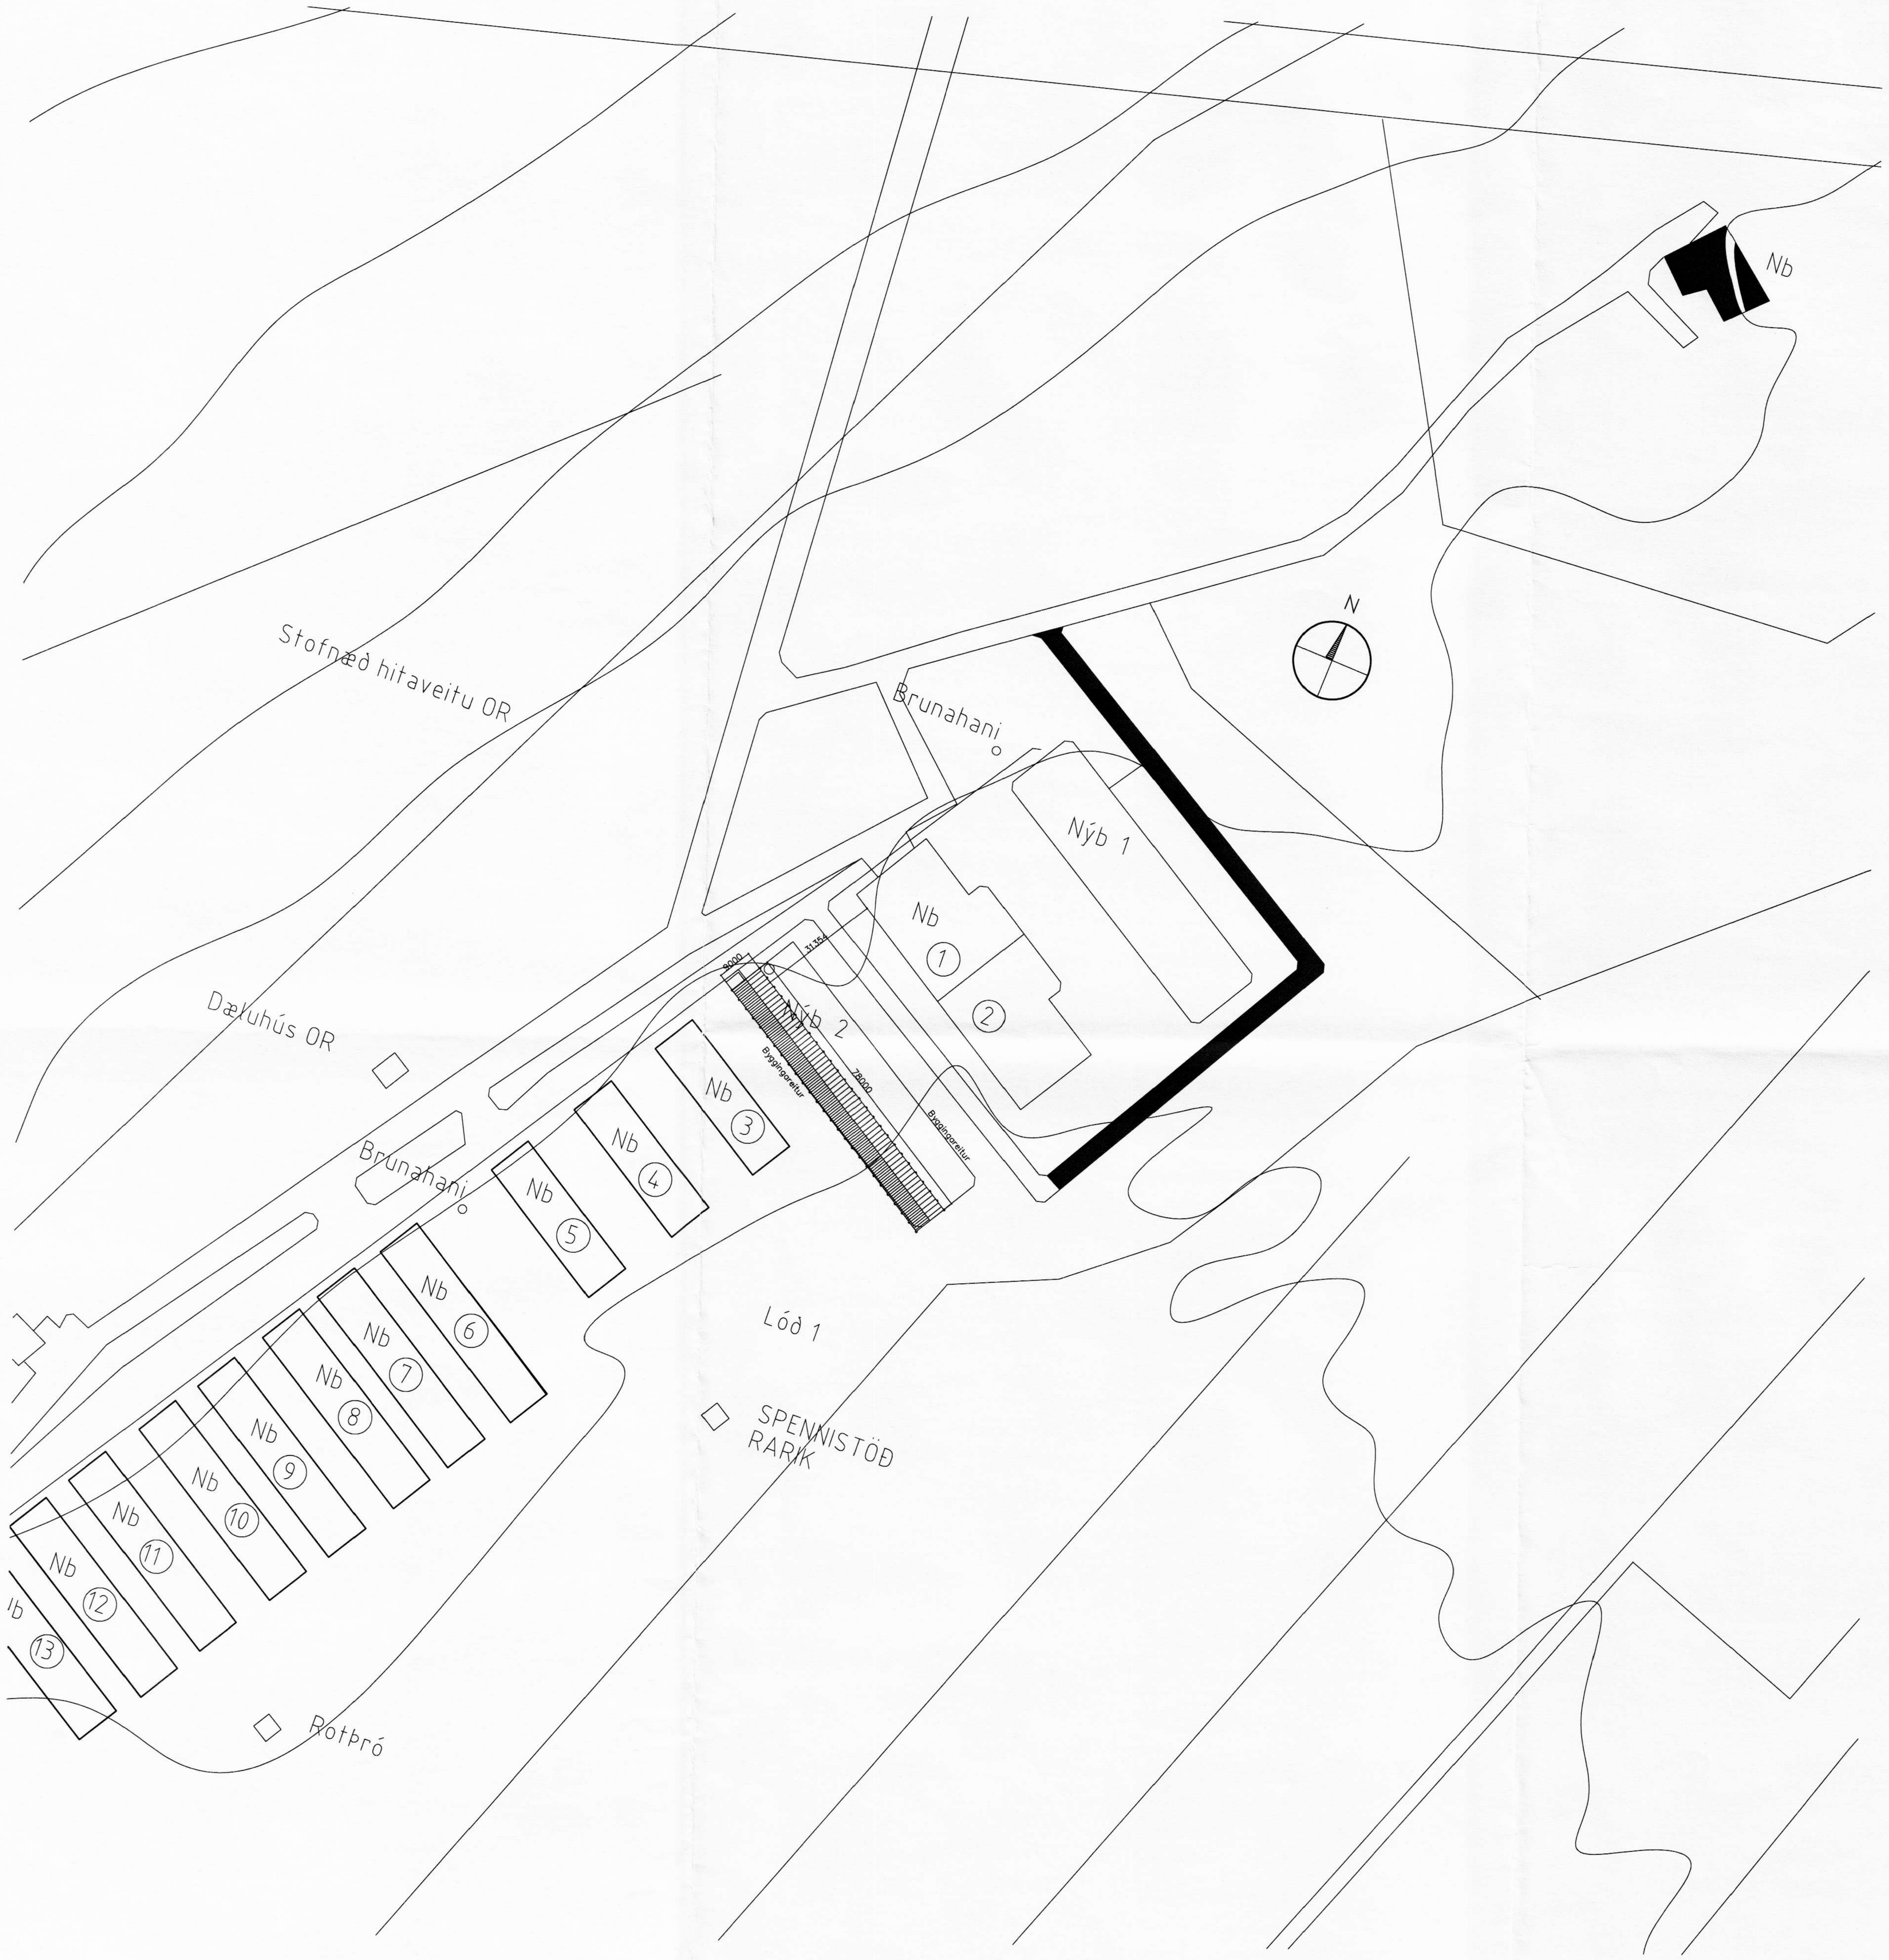

ÁRITUN BYGGINGARFULLTRÚA

SKÝRINGAR

Kótar eru í metrum en önnur mál í millimetrum. Settur kóti er 10,00.
Allir kótar eru rennsliskótar.

Allt efni og frágangur skal uppfylla ÍST 68:2003.

Fráveitulagnir
Lagnir skólpröra inni í grunni skulu vera úr hörðu vottuðu Polyvinylclorið (PVC) án mýki- og fylliefna og skal þétta samskeyti með þar til gerðum viðurkenndum gúmmíhringjum.

Skólplagnir utan við grunn skulu vera úr PVC sbr. hér að ofan og skal þétta samskeyti með þar til gerðum viðurkenndum gúmmíhringjum.

Engar þerri- eða regnvatnslagnimar verða settar við húsið.

Brunnar skulu vera vottaðar brunneiningar úr Polyethylin (PE) og skal ganga frá þeim að ofan með plast- eða stállokum.

Undir öllum lögnum og brunnum skal vera burðarhæfur botn og skulu lagnimar hvíla á 20 cm sandlagi er nái 20 cm upp fyrir lagnimar.

Frárennsli
Meðhöndla skal frárennsli samkvæmt "Starfsreglum um góða búskaparhætti" frá 26. ágúst 2002 eða í samráði við byggingaryfirvöld. Almenna reglan er sú að ekkert frárennsli komi frá slíkum húsum heldur sé því öllu safnað í haughús eða safnþræт til síðari dreifingar

Heimæð og inntak fyrir kalt vatn
Kaldavatnsheimæðin að húsi skal vera 32 mm PEH (high density polyethylene) sbr. DIN 8074, þrýstiþrep 10 og skal leggja heimæðina 1,3 metra undir jarðvegsyfirborði í 70 mm hlífðarkápu (PEH, þrýstiþrep 6) frá lóðarmörkum og upp úr botnplötu.

Skammstafanir

GN	Gólfniðurfall án gegnumrennslis		
GSN	Gólfniðurfall með gegnumrennsli frá þrifatæki		
HL	Handlaug	SV	Skolvaskur
EV	Eldhúsvaskur	VS	Salerni
ÞN	Þakniðurfall	HR	Hreinsistútur
TM	Tengimöguleiki		

DÆMIGERT SNIÐ Í FRÁGANG LAGNA
Í GEGNUM SÖKKULVEGGI, M 1:20

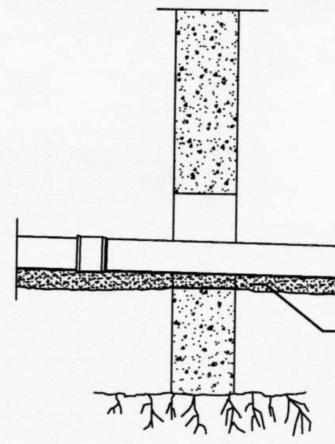

ÁRITUN AÐALHÖNNUÐAR: KT

NR	DAGS.	BREYTING	SAMÞ

ferill VERKFRÆÐISTOFA

REYKJAGARÐUR ÁSMUNDARSTAÐIR
ELDISHÚS, NÝBYGGING 2
GRUNNLAGNIR
ALMENNAR SKÝRINGAR
AFSTÖÐUMYND, SNIÐ

MKV	TEIKN	DAGS ÚTG	TEIKN NÚMER
1:20, 1:1000	ÞAG	06.04.25	**1086-2-01**
ÁRITUN HÖNNUÐAR:	KT		SAMÞYKKT
HÖNNUÐUR BREYTINGAR		DAGS BREYTINGAR	BREYTING NR

Ferill ehf Mörkin 1 108 Reykjavík Sími: 575-1600 Fax: 575-1601 Netfang: ferill@ferill.is