


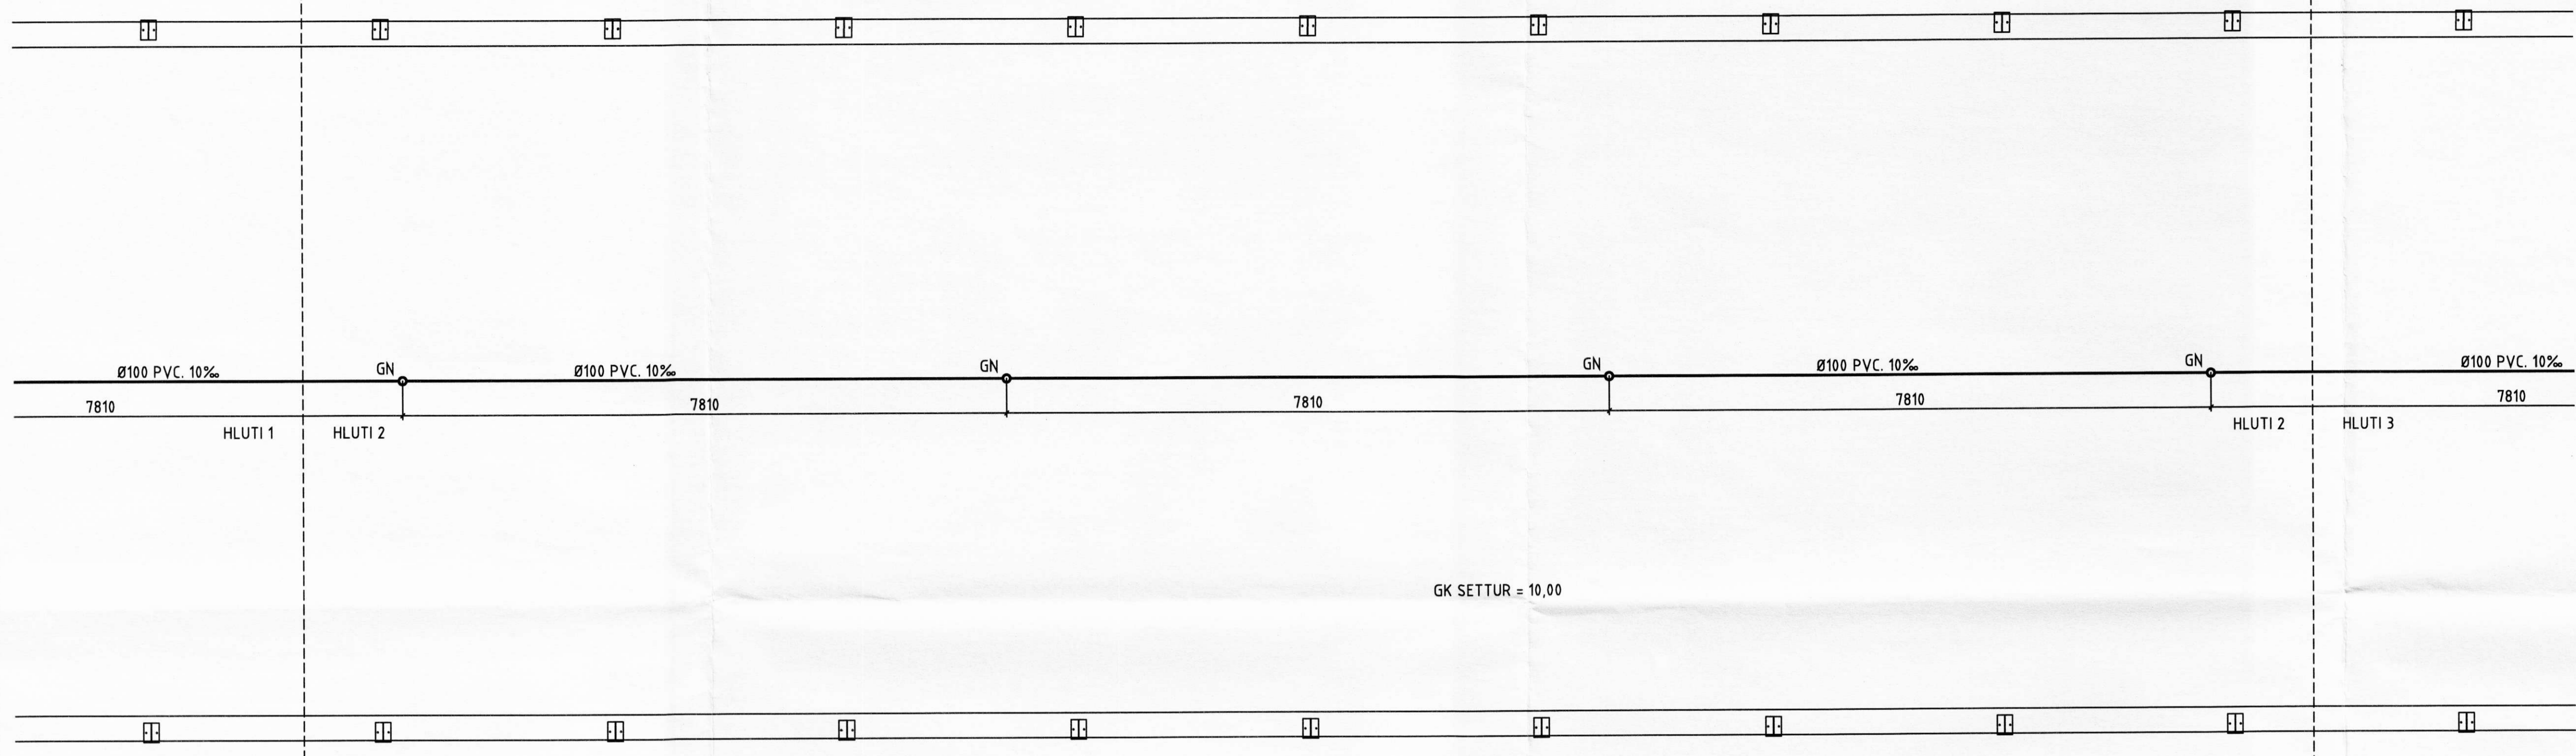

GRUNNMYND MKV. 1:50
HLUTI 2

GRUNNMYND MKV. 1:50
HLUTI 3



ÁRITUN ADALHÖNNUBAR: KT

ALMENNAR SKÝRINGAR SJÁ TEIKNINGU NR. -2-01

| NR. | DAGS. | BREYTING | SAMB. |
|-----|-------|----------|-------|
| | | | |
| | | | |
| | | | |
| | | | |
| | | | |



REYKJAGARÐUR ÁSMUNDARSTAÐIR
 ELDIHÚS, NÝBYGGING 2
 GRUNNLAGNIR
 GRUNNMYND, HLUTI 2

| | | | |
|-----------------------|-----------------|-----------------------|---------------------------------|
| MKV 1:50 | TEIKN PAG | DAGS ÚTG. 06.04.25 | TEIKN NÚMÉR 1086-2-03 |
| ÁRITUN HÖNNUBAR KT | DAGS BREYTINGAR | BREYTING NR. | SAMBÝKKT |