


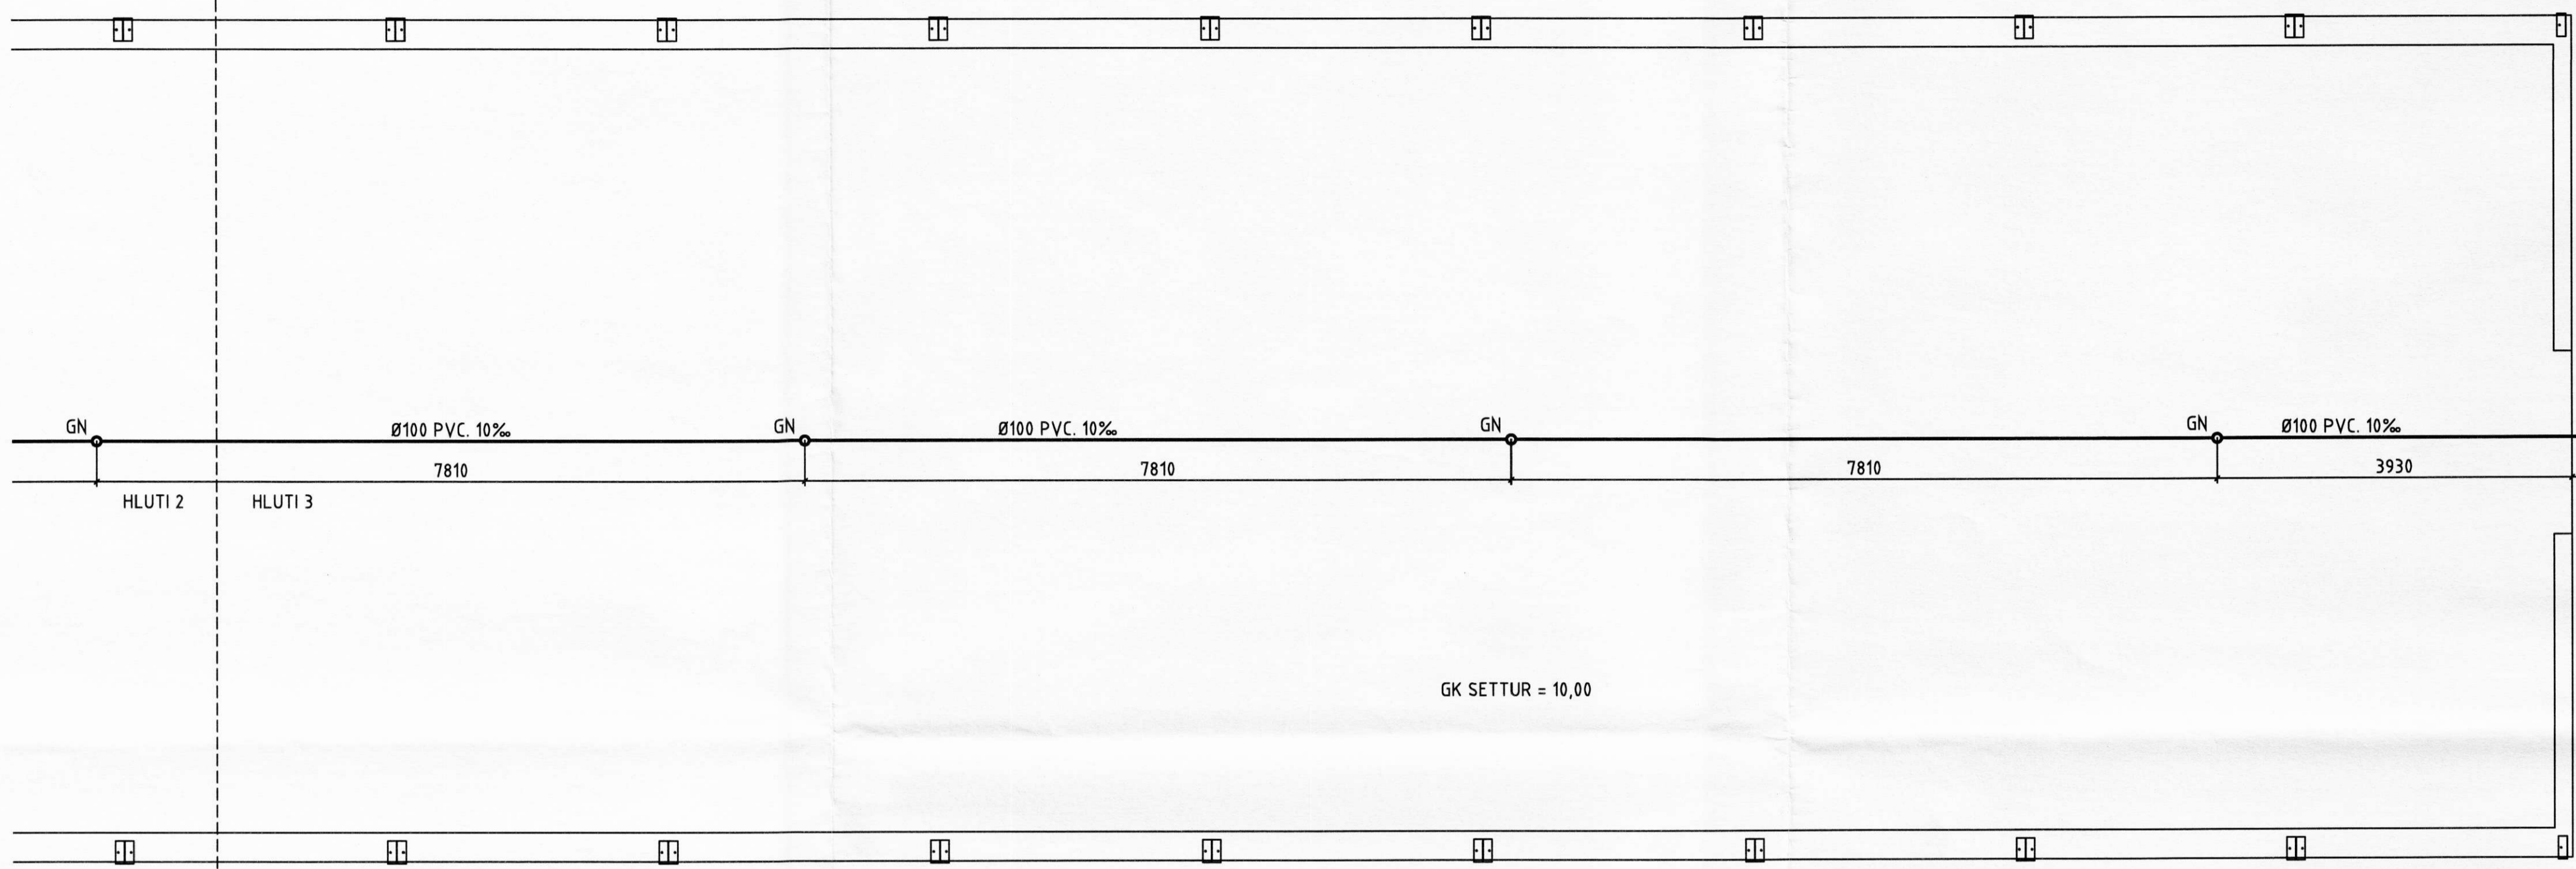

GRUNNMYND MKV. 1:50
HLUTI 3



BR. Ø600 PLAST
BK = 8,76

AD HAUGHÚSI/SAFNDRÓ
Í SAMRÁÐI VIÐ BYGGINGARFULLTRÚA

ÁRITUN ADALHÖNNUÐAR: KT

ALMENNAR SKÝRINGAR SJÁ TEIKNINGU NR. -2-01

NR.	DAGS.	BREYTING	SAMB.



REYKJAGARÐUR ÁSMUNDARSTADIR
ELDIHÚS, NÝBYGGING 2
GRUNNLAGNIR
GRUNNMYND, HLUTI 3

MKV 1:50	TEIKN DAG	DAGS ÚTG 06.04.25	TEIKN NÚMÉR 1086-2-04
ÁRITUN HÖNNUÐAR	KT	SAMBÝKKT	
HÖNNUÐUR BREYTINGAR	DAGS BREYTINGAR	BREYTING NR	