


GRUNNMYND MKV. 1:50
HLUTI 1

GRUNNMYND MKV. 1:50
HLUTI 2

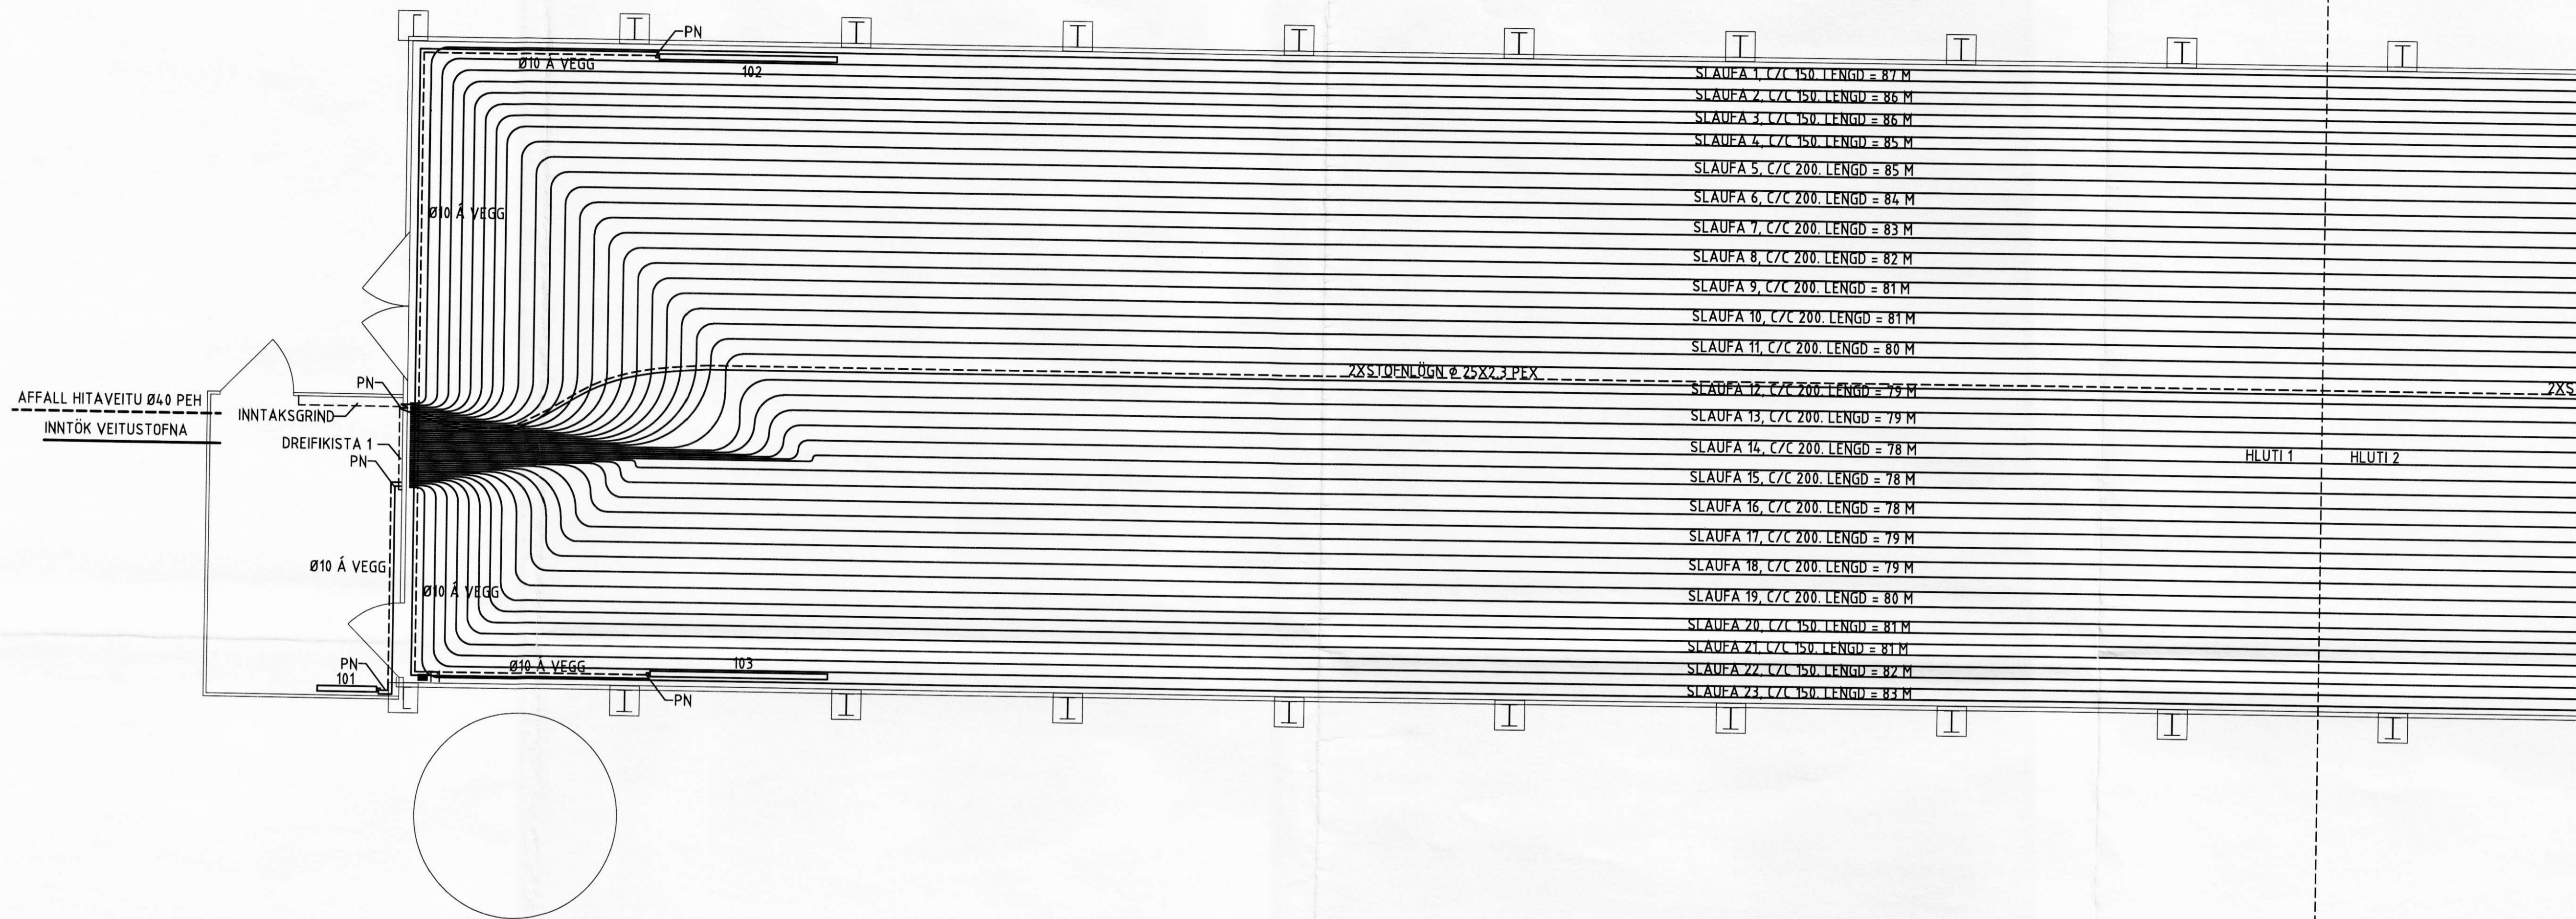

- SLAUFAR 1, C/C 150, LENGD = 87 M
- SLAUFAR 2, C/C 150, LENGD = 86 M
- SLAUFAR 3, C/C 150, LENGD = 86 M
- SLAUFAR 4, C/C 150, LENGD = 85 M
- SLAUFAR 5, C/C 200, LENGD = 85 M
- SLAUFAR 6, C/C 200, LENGD = 84 M
- SLAUFAR 7, C/C 200, LENGD = 83 M
- SLAUFAR 8, C/C 200, LENGD = 82 M
- SLAUFAR 9, C/C 200, LENGD = 81 M
- SLAUFAR 10, C/C 200, LENGD = 81 M
- SLAUFAR 11, C/C 200, LENGD = 80 M
- SLAUFAR 12, C/C 200, LENGD = 79 M
- SLAUFAR 13, C/C 200, LENGD = 79 M
- SLAUFAR 14, C/C 200, LENGD = 78 M
- SLAUFAR 15, C/C 200, LENGD = 78 M
- SLAUFAR 16, C/C 200, LENGD = 78 M
- SLAUFAR 17, C/C 200, LENGD = 79 M
- SLAUFAR 18, C/C 200, LENGD = 79 M
- SLAUFAR 19, C/C 200, LENGD = 80 M
- SLAUFAR 20, C/C 150, LENGD = 81 M
- SLAUFAR 21, C/C 150, LENGD = 81 M
- SLAUFAR 22, C/C 150, LENGD = 82 M
- SLAUFAR 23, C/C 150, LENGD = 83 M

Gólfhiti

Slauða nr.	Alköst [W]	Bil milli lagna [mm]	Lengd [m]	Herbergishiti [°C]	Vatnsmagn [l/min]	Stýring
1	1428	150	87	32	2,56	T1
2	1412	150	86	32	2,53	T1
3	1412	150	86	32	2,53	T1
4	1396	150	85	32	2,50	T1
5	1700	250	85	32	3,05	T1
6	1680	250	84	32	3,01	T1
7	1660	250	83	32	2,97	T1
8	1640	250	82	32	2,94	T1
9	1620	250	81	32	2,90	T1
10	1620	250	81	32	2,90	T1
11	1600	250	80	32	2,87	T1
12	1580	250	79	32	2,83	T1
13	1580	250	79	32	2,83	T1
14	1560	250	78	32	2,80	T1
15	1560	250	78	32	2,80	T1
16	1560	250	78	32	2,80	T1
17	1580	250	79	32	2,83	T1
18	1580	250	79	32	2,83	T1
19	1600	250	80	32	2,87	T1
20	1330	150	81	32	2,38	T1
21	1330	150	81	32	2,38	T1
22	1346	150	82	32	2,41	T1
23	1363	150	83	32	2,44	T1
Samtals	35.136		1877		62,95	


Reiknuð þörf er 50.288 W

T = hitastillir á vegg, stýrir samsvarandi mótörökum

OFNASKRÁ

Ofn nr.	Alköst [W, 65/35 °C]	Hæð [mm]	Lengd [mm]	Tenging	Gerð	Stýring
101	1.122	600	800	A - B	Panel 22	Framrásartoki
102	3.366	600	2400	A - B	Panel 22	Framrásartoki
103	3.366	600	2400	C - D	Panel 22	Framrásartoki
104	3.366	600	2400	A - B	Panel 22	Framrásartoki
105	3.366	600	2400	A - B	Panel 22	Framrásartoki
Samtals	14.586					

SNÍÐ Í GÓLFHITALÖGN 1. HÆÐ, MKV. 1:10

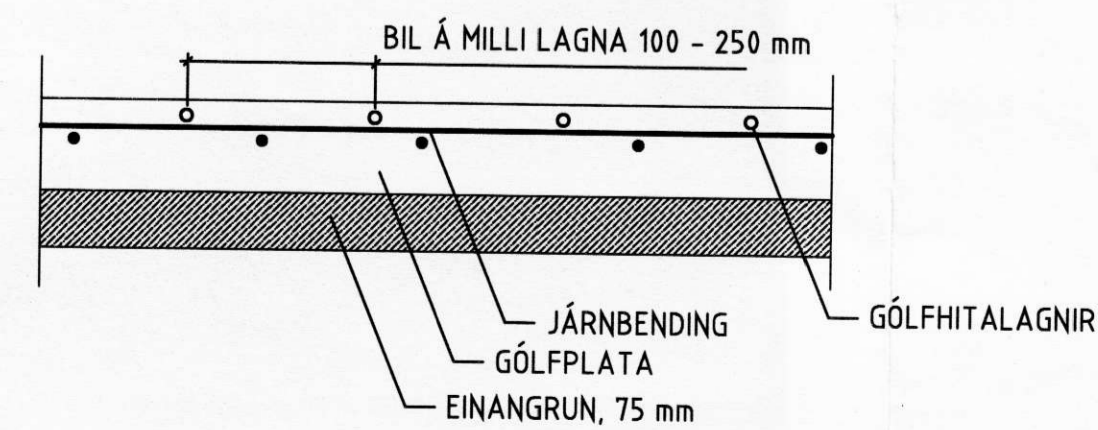

ÁRITUN AÐALHÖNNUÐAR: KT

ALMENNAR SKÝRINGAR SJÁ TEIKNINGU NR. -3-01

NR.	DAGS	BREYTING	SAMB.



REYKJAGARÐUR ÁSMUNDARSTADIR
ELDISHÚS, NÝBYGGING 1
HITA- OG ÞRIFAKERFI
GRUNNMYND, HLUTI 1
SNÍÐ, GÓLFHITASKRÁ

MKV 1:10, 1:50
TEIKN EM 06.04.25
TEIKN NÚMÉR 1085-3-02
ÁRITUN HÖNNUÐAR: KT
HÖNNUÐUR BREYTINGAR: 10/2004/68°C
DAGS BREYTINGAR: BREYTING NR.

Ferill ehf. Mörkin 1 108 Reykjavík Sími: 575-1600 Fax: 575-1601 Netfang: ferill@ferill.is