


GRUNNMYND MKV. 1:50
HLUTI 2

GRUNNMYND MKV. 1:50
HLUTI 3

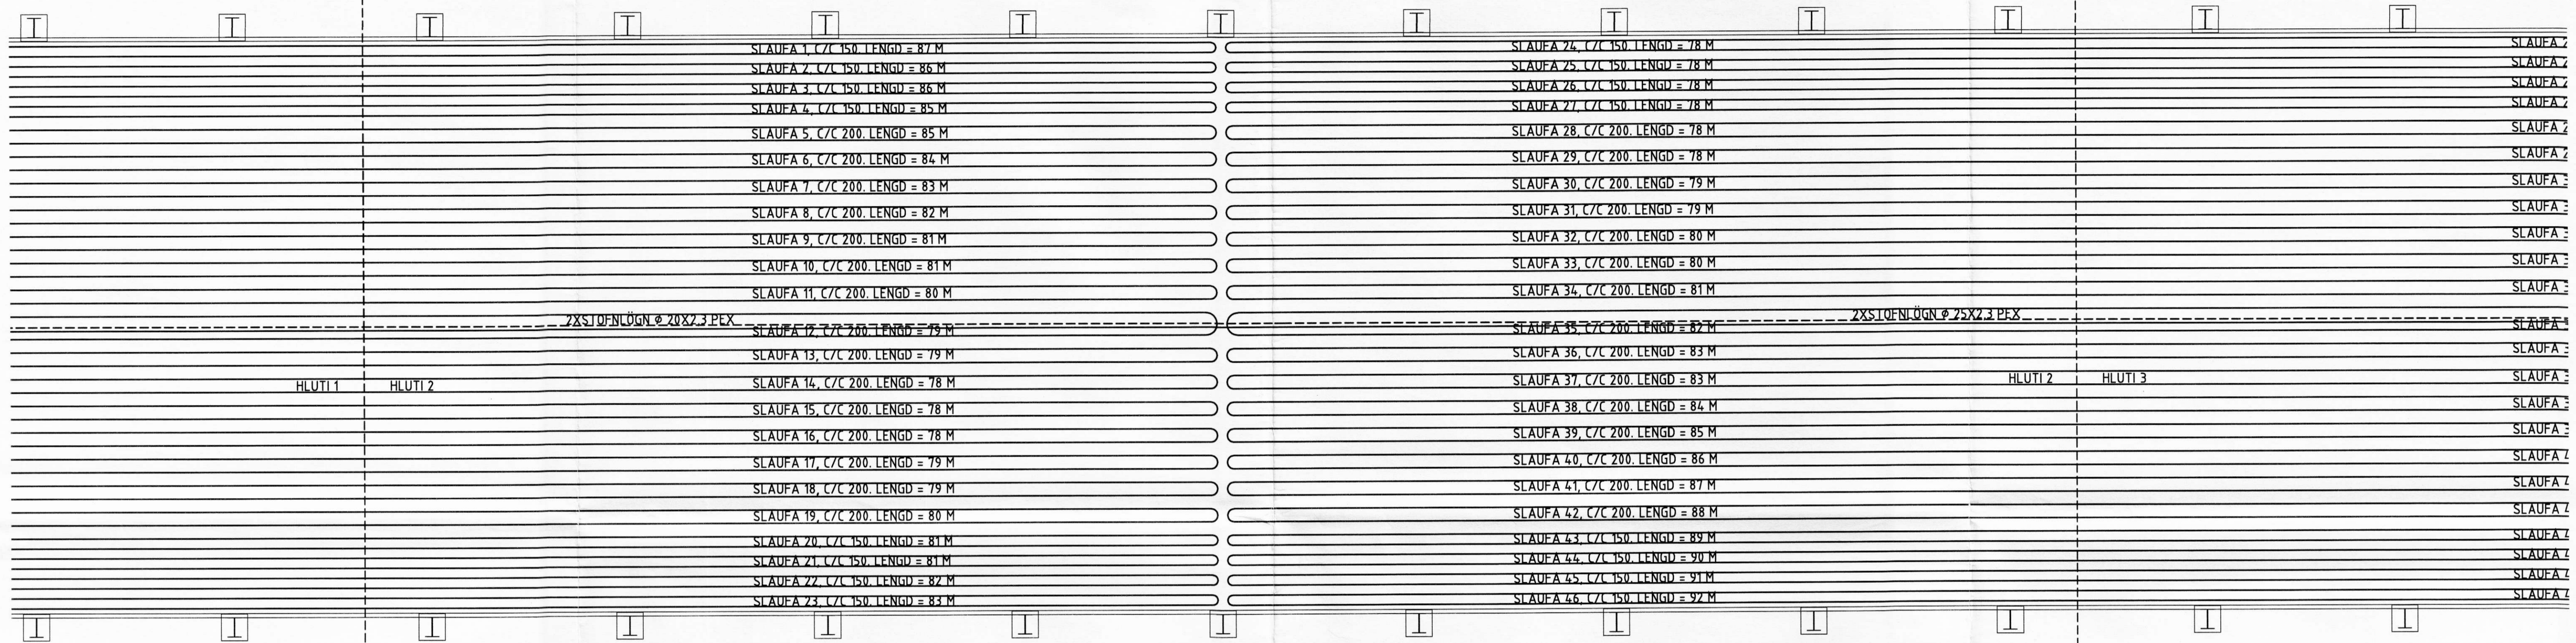

ÁRITUN ABALHÖNNUÐAR: KT

ALMENNAR SKÝRINGAR SJÁ TEIKNINGU NR. -3-01

NR	DAGS	BREYTING	SAMB



REYKJAGARÐUR ÁSMUNDARSTADIR
ELDISHÚS, NÝBYGGING 1
HITA - OG ÞRIFAKERFI
GRUNNMYND, HLUTI 2

MKV 1:50	TEKN EM	DAGS ÚTG 06.04.25	TEKN NÚMÉR 1085-3-03
ÁRITUN HÖNNUÐAR <i>[Signature]</i>	KT	DAGS BREYTINGAR 27.7.2024	SAMBÝKKT BREYTING NR