


Sambýkt af byggingarmáli Ásahreppi, daga 12. apríl 2006

Skráningartafli: Ásmundarstaðir, Ásahreppi					Skrásetjari: Vigfús Halldórsson												
Landnúmer: 165266					Kennitala: 100760-5849												
Matshlutanúmer: 46					Útgáfa: 4.01t Dags: 12-02 2006												
Uppskipting og lýsing					Stærðir												
D0 Lokun	D1 Rými hæð-röð	D2 Notkun texti	D3 Hefuð-flokkun	D4 Eignar-hald	D5 Botnflötur m²	D5M Málflötur m²	D6 Stig m²	D7 Op m²	D8 Brúttóflötur m²	D9 Brúttóflötur sh < 1,8	D10a Salarhæð min	D10b Salarhæð max	D11 Brúttó rúmmál m³	D12 Nettóflötur m²	D16 Birt flatarmál m²	Reiknitala skiptarúmmáls	D17 Skiptarúmmál m³
Matshluti					724,7	0,0	0,0	0,0	724,7	0,0			3.024,5	678,5	724,7		2.693,645
Botn													144,9				
A	01	1. hæð			724,7	0,0	0,0	0,0	724,7	0,0			2.879,6	678,5	724,7		2.693,645
	0101	Eldishús	N	0101	724,7				724,7		3,85	4,10	2.879,6	678,5	724,7	3,97	2.693,645

Skráningartafli: Ásmundarstaðir, Ásahreppi					Skrásetjari: Vigfús Halldórsson					
Landnúmer: 165266					Kennitala: 100760-5849					
Matshlutanúmer: 46					Útgáfa: 4.01t Dags: 12-02 2006					
Botnplata		Hjúpflötir			Yfirlit					
Botnplata m²	Botnplata m²	Útveggir m²	bar af: Glugga- og dyraop m²	þak m²	bar af: Þakluggar og þakop m²	Innan hæða		Útan hæða		Alls
144,9	724,7	462,8	8,6	765,0	A	A	B	C		
Botnflötur / m²	724,7				724,7					724,7
Brúttóflötur / m²	724,7				724,7					724,7
Brúttórúmmál / m³	3.024,5				3.024,5					3.024,5
Nettóflötur / m²	678,5				678,5					678,5
Birt flatarmál / m²	724,7				724,7					724,7
Skiptarúmmál / m³	2.693,645				2.693,645					2.693,645

Skráningartafli: Ásmundarstaðir, Ásahreppi					Skrásetjari: Vigfús Halldórsson												
Landnúmer: 165266					Kennitala: 100760-5849												
Matshlutanúmer: 45					Útgáfa: 4.01t Dags: 12-02 2006												
Uppskipting og lýsing					Stærðir												
D0 Lokun	D1 Rými hæð-röð	D2 Notkun texti	D3 Hefuð-flokkun	D4 Eignar-hald	D5 Botnflötur m²	D5M Málflötur m²	D6 Stig m²	D7 Op m²	D8 Brúttóflötur m²	D9 Brúttóflötur sh < 1,8	D10a Salarhæð min	D10b Salarhæð max	D11 Brúttó rúmmál m³	D12 Nettóflötur m²	D16 Birt flatarmál m²	Reiknitala skiptarúmmáls	D17 Skiptarúmmál m³
Matshluti					724,7	0,0	0,0	0,0	724,7	0,0			3.024,5	678,5	724,7		2.693,645
Botn													144,9				
A	01	1. hæð			724,7	0,0	0,0	0,0	724,7	0,0			2.879,6	678,5	724,7		2.693,645
	0101	Eldishús	N	0101	724,7				724,7		3,85	4,10	2.879,6	678,5	724,7	3,97	2.693,645

Skráningartafli: Ásmundarstaðir, Ásahreppi					Skrásetjari: Vigfús Halldórsson					
Landnúmer: 165266					Kennitala: 100760-5849					
Matshlutanúmer: 45					Útgáfa: 4.01t Dags: 12-02 2006					
Botnplata		Hjúpflötir			Yfirlit					
Botnplata m²	Botnplata m²	Útveggir m²	bar af: Glugga- og dyraop m²	þak m²	bar af: Þakluggar og þakop m²	Innan hæða		Útan hæða		Alls
144,9	724,7	462,8	8,6	765,0	A	A	B	C		
Botnflötur / m²	724,7				724,7					724,7
Brúttóflötur / m²	724,7				724,7					724,7
Brúttórúmmál / m³	3.024,5				3.024,5					3.024,5
Nettóflötur / m²	678,5				678,5					678,5
Birt flatarmál / m²	724,7				724,7					724,7
Skiptarúmmál / m³	2.693,645				2.693,645					2.693,645

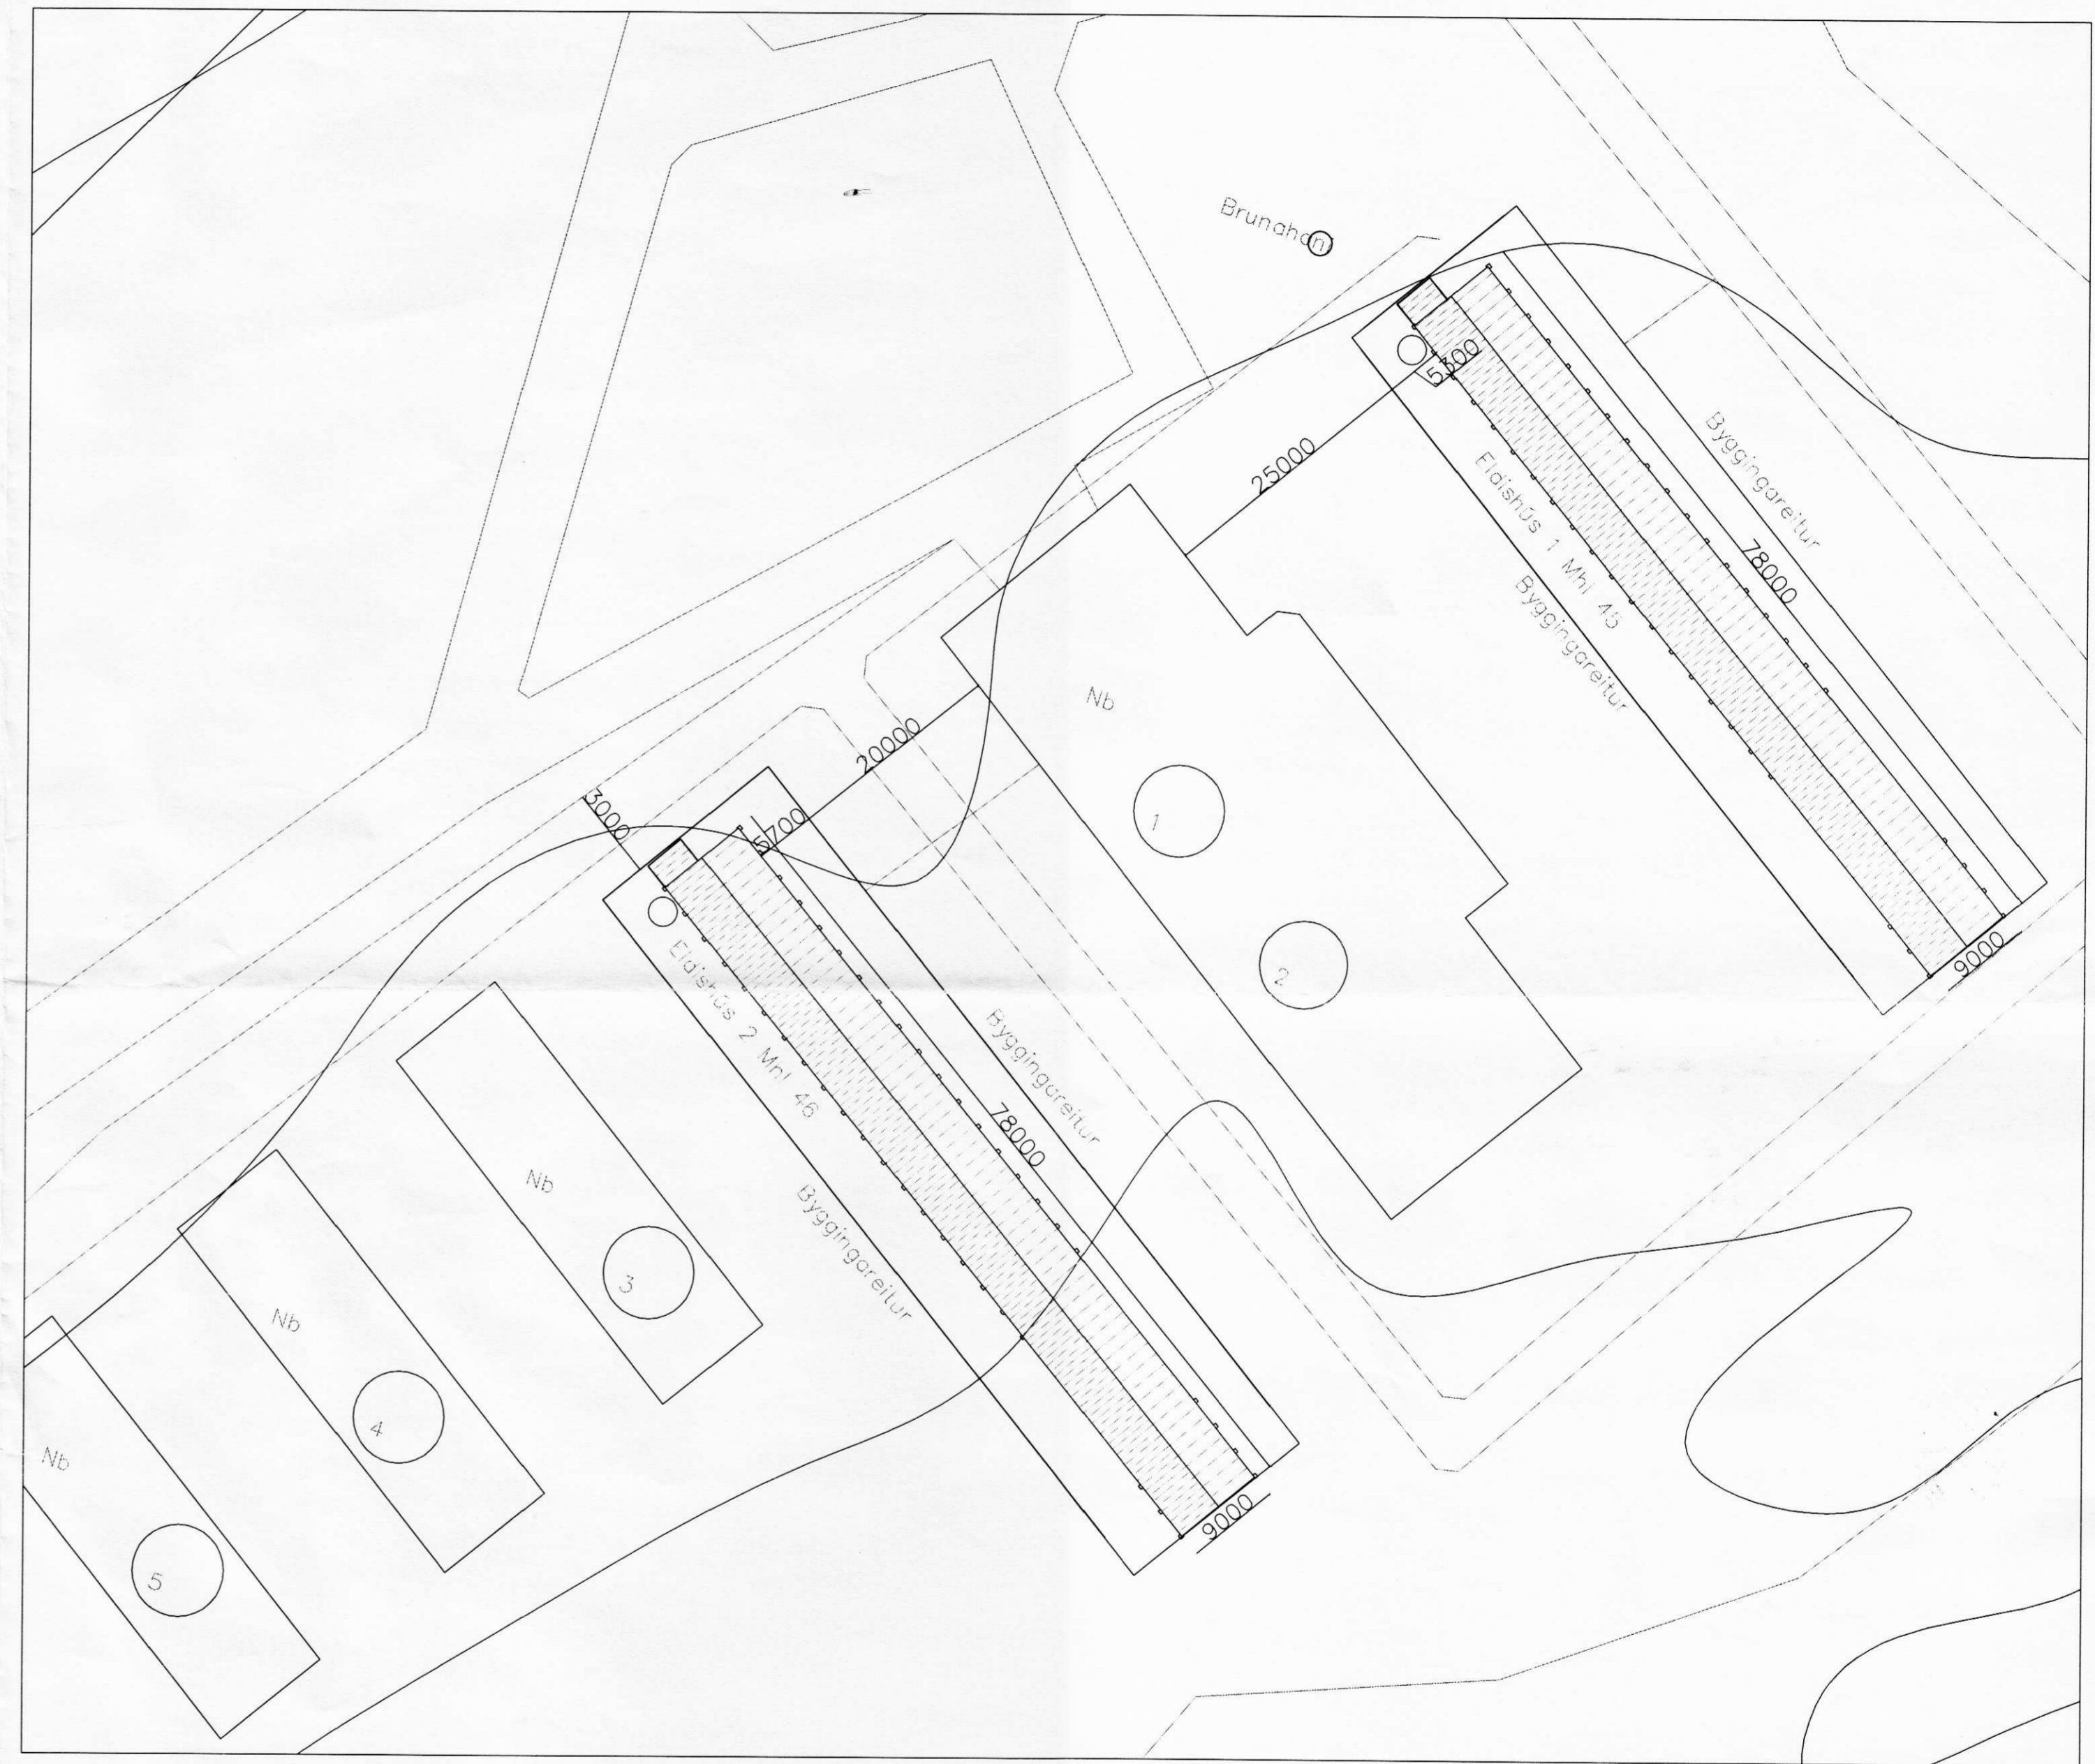

Afstöðumynd 1: 500

Dags:	ÁSMUNDARSTAÐIR	Verk nr:	06-05
	Ásahreppi	Dagsetning:	12-02 2006
	Afstöðumynd og Skráningartölur	Kvörð:	1:500
	Eldishús 1 og 2	Teikning nr.:	A-2
Hannað:	Vigfús Halldórsson	Teiknað:	Vigfús Halldórsson
Ábálhannuður kt.: 100760-5849	Vigfús Halldórsson BFI		
	Biskupsgröta 3, 113 Reykjavík		
	S:8964908 / f:10@simnet.is		