


ÁRITUN BYGGINGARFULLTRÚA

GRUNNMYND MKV. 1:50
HLUTI 3

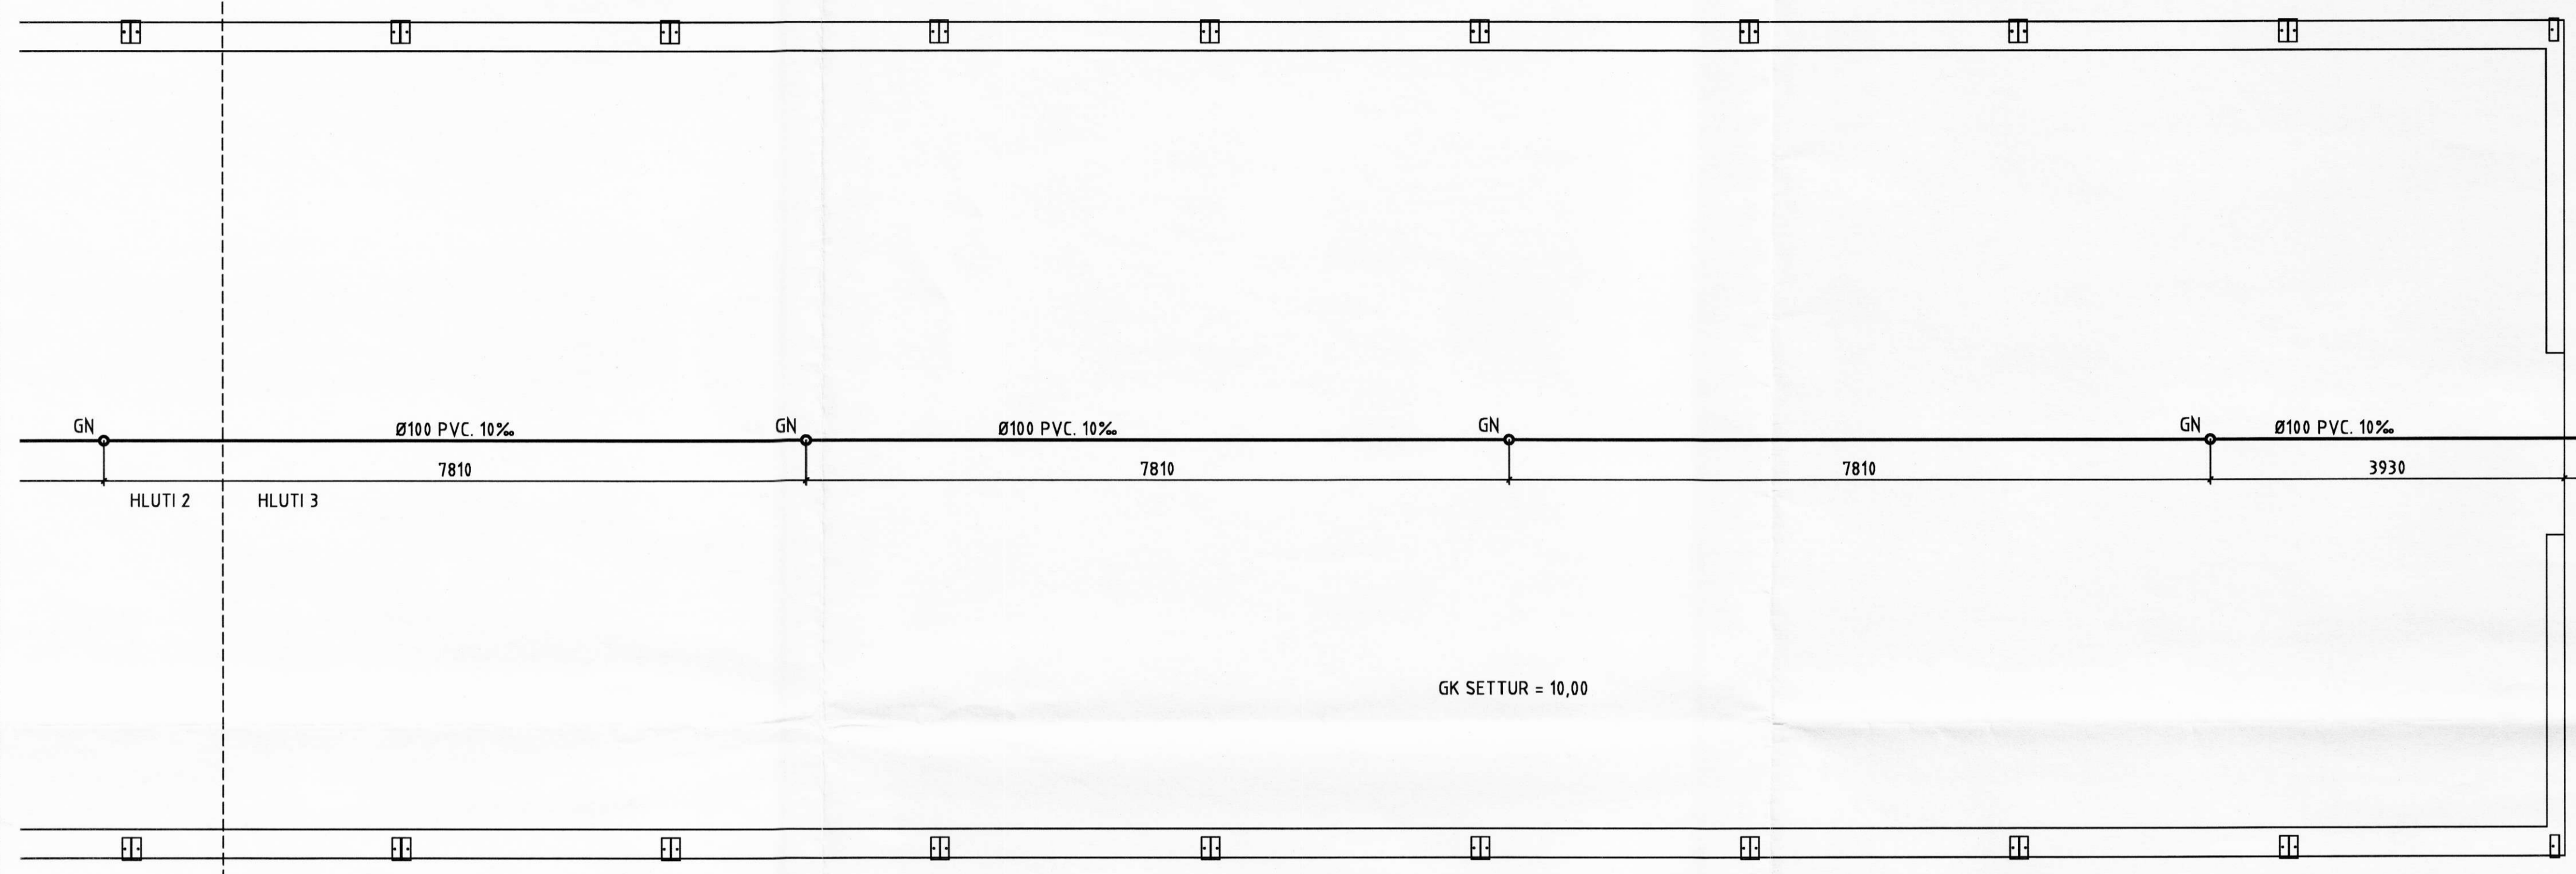

BR. Ø600 PLAST
BK = 8,76

AÐ HAUGHÚSI/SAFNÞRÓ
Í SAMRÁÐI VIÐ BYGGINGARFULLTRÚA

GK SETTUR = 10,00

ÁRITUN ABALHÖNNUÐAR: KT

ALMENNAR SKÝRINGAR SJÁ TEIKNINGU NR. -2-01

NR	DAGS.	BREYTING	SAMB.



REYKJAGARÐUR ÁSMUNDARSTAÐIR
 ELDIHÚS, NÝBYGGING 3
 GRUNNLAGNIR
 GRUNNMYND, HLUTI 3

MKV 1:50	TEKN GP	DAGS ÚTG 30.10.06	TEKN NÚMÉR 1114-2-04
ÁRITUN HÖNNUÐAR <i>[Signature]</i>	KT	121260-468	SAMBYKKT
HÖNNUÐUR BREYTINGAR	DAGS BREYTINGAR	BREYTING NR	