


7655

MÓTTEKID  
3 0. SEP. 2010  
*[Signature]*

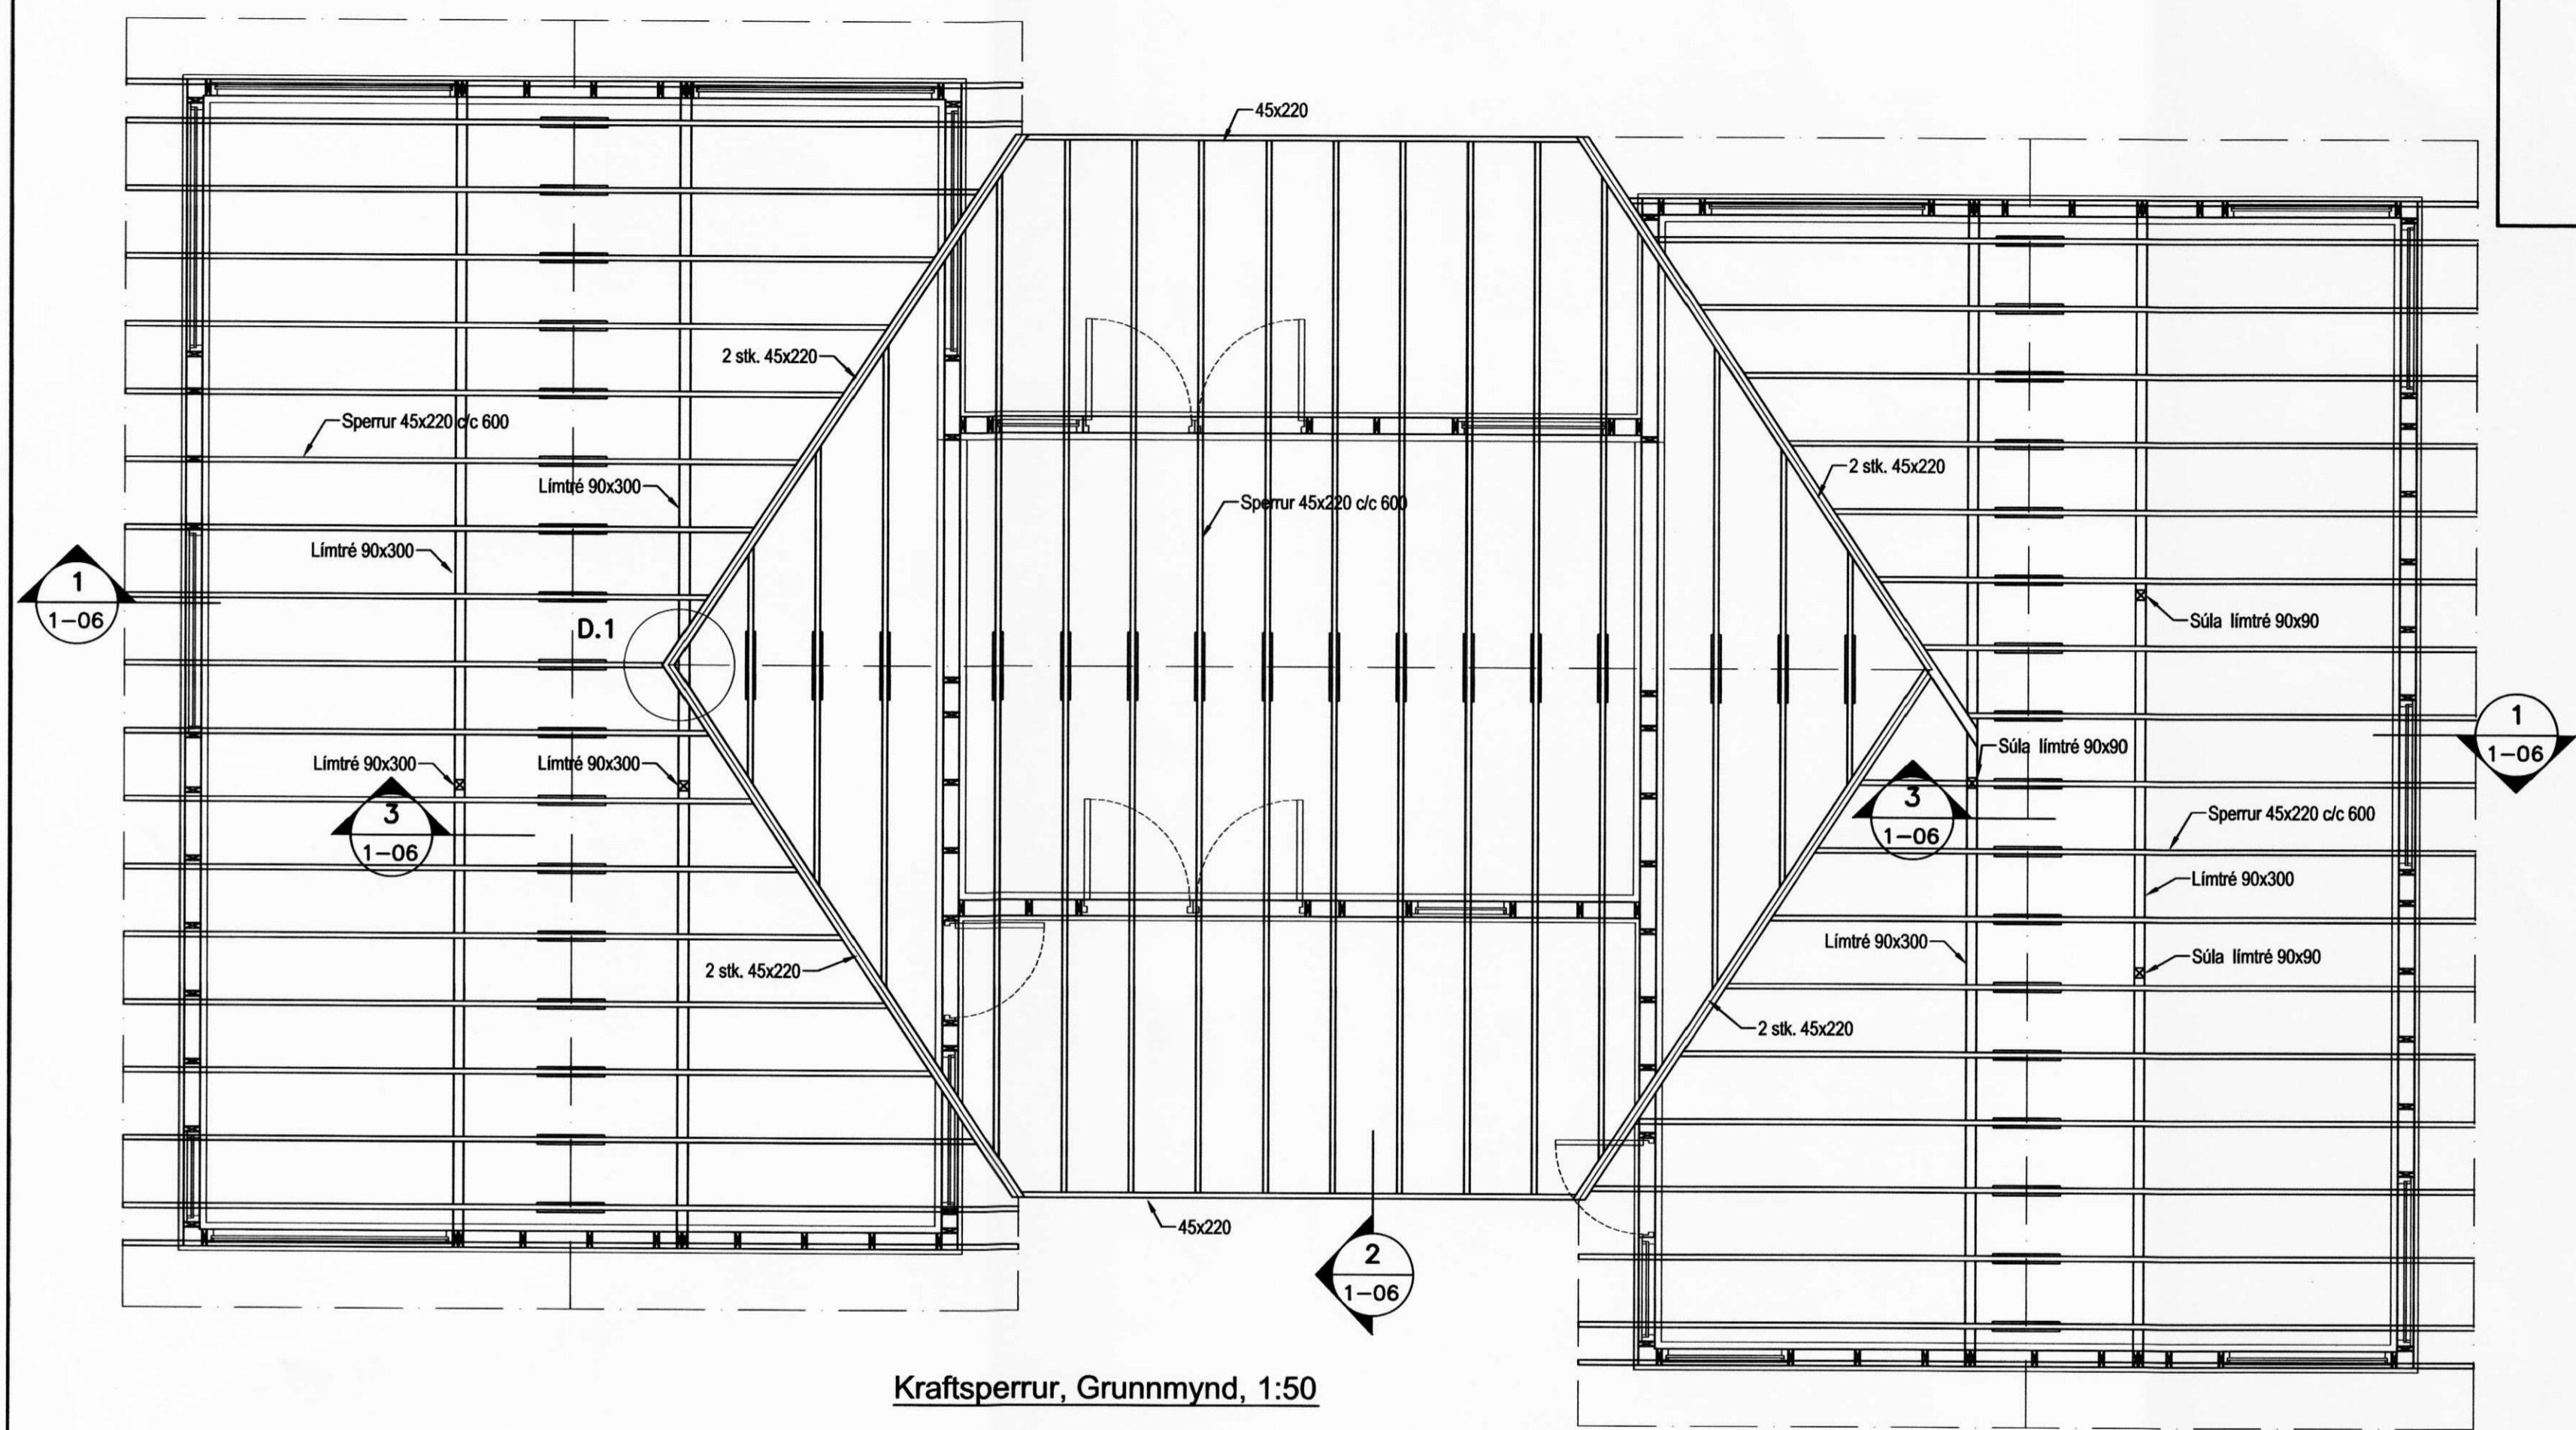

Kraftsperrur, Grunnmynd, 1:50

**Skýringar**

**Timbur**

Allt timbur í burðarvirki skal vera styrkikaflökkað minnst K18 samkv. IS-DS 413 nema annað sé tekið fram á teikningum. Timbur sem leggst að eða í steypu skal fúaverja á viðurkennan hátt. Leggja skal tjörupappa milli trés og steypu

**Festingar**

Allt stál í festingum skal vera Fe 360 og allir boltar uppfylla styrkikaflök 4,6 samkv. DS 412. Undir boltarar sem koma að tré skal setja skinnur sem eru breidd = 3 x þvermál bolta þykkt = 0,3 x þvermál bolta

Útgáfa	Breyting	Dagsetning	Hannað
<b>Sveinbjörn Hinriksson</b> Byggingatæknifræðingur Kt. 160851-2529 Brekkugötu 8 Hafnarfirði Sími: 555-4008, 861-9851 Netfang: svennihi@simnet.is		Staður <b>Hestheimar Ásahreppi</b>	
		Skýring <b>Burðarvirki, Sperrur</b>	
Hannað / Teiknað <i>[Signature]</i>	Kvarði 1:50	Dagsetning 1:20	Verknr. 24-10
			Teikn.nr. 1-05