


10.145

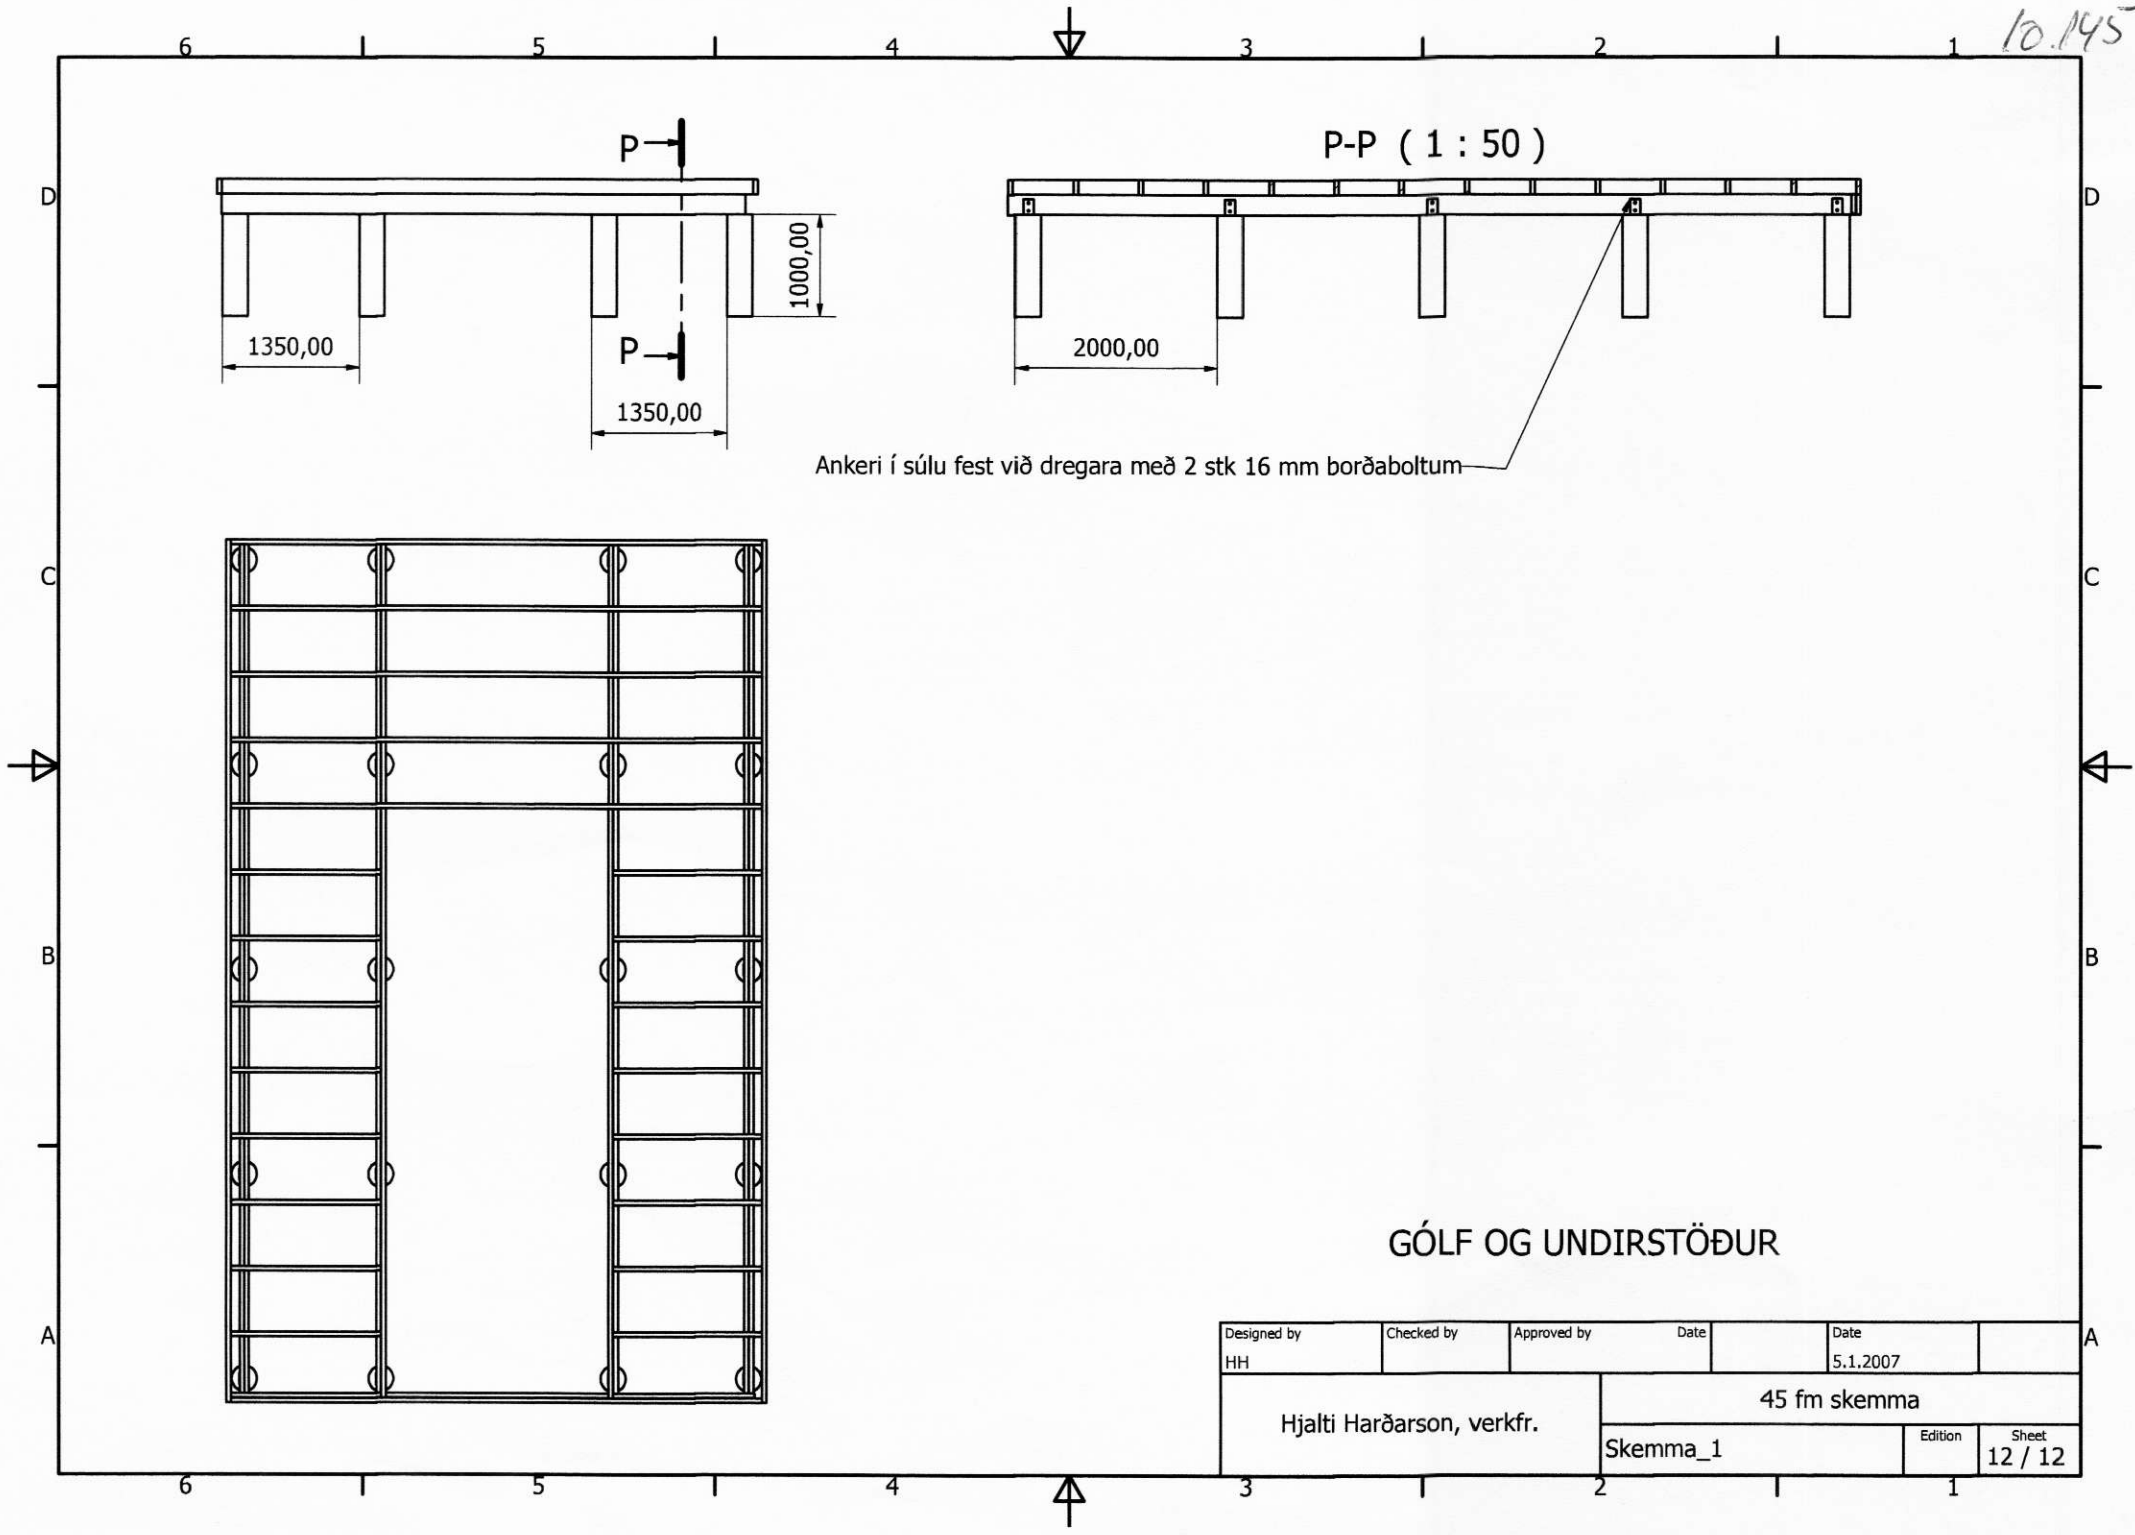

Ankeri í súlu fest við dregara með 2 stk 16 mm borðaboltum

GÓLF OG UNDIRSTÖÐUR

Designed by HH	Checked by	Approved by	Date	Date 5.1.2007	
Hjalte Harðarson, verkfr.		45 fm skemma			
Skemma_1			Edition	Sheet 12 / 12	