10.147

Hnit á spildum fengin úr
deiliskipulagi, nákvæmi óþekkt.
pk. austur norður
01,445552.155,383750.047
02,445693.258,383815.324
03,445750.655,383918.131
04,445803.316,383467.874
05,446125.945,383695.186
06,445917.078,383995.457
07,446022.883,384092.334
08,446201.000,383746.949
09,446377.280,383836.013
10,446144.551,384194.613

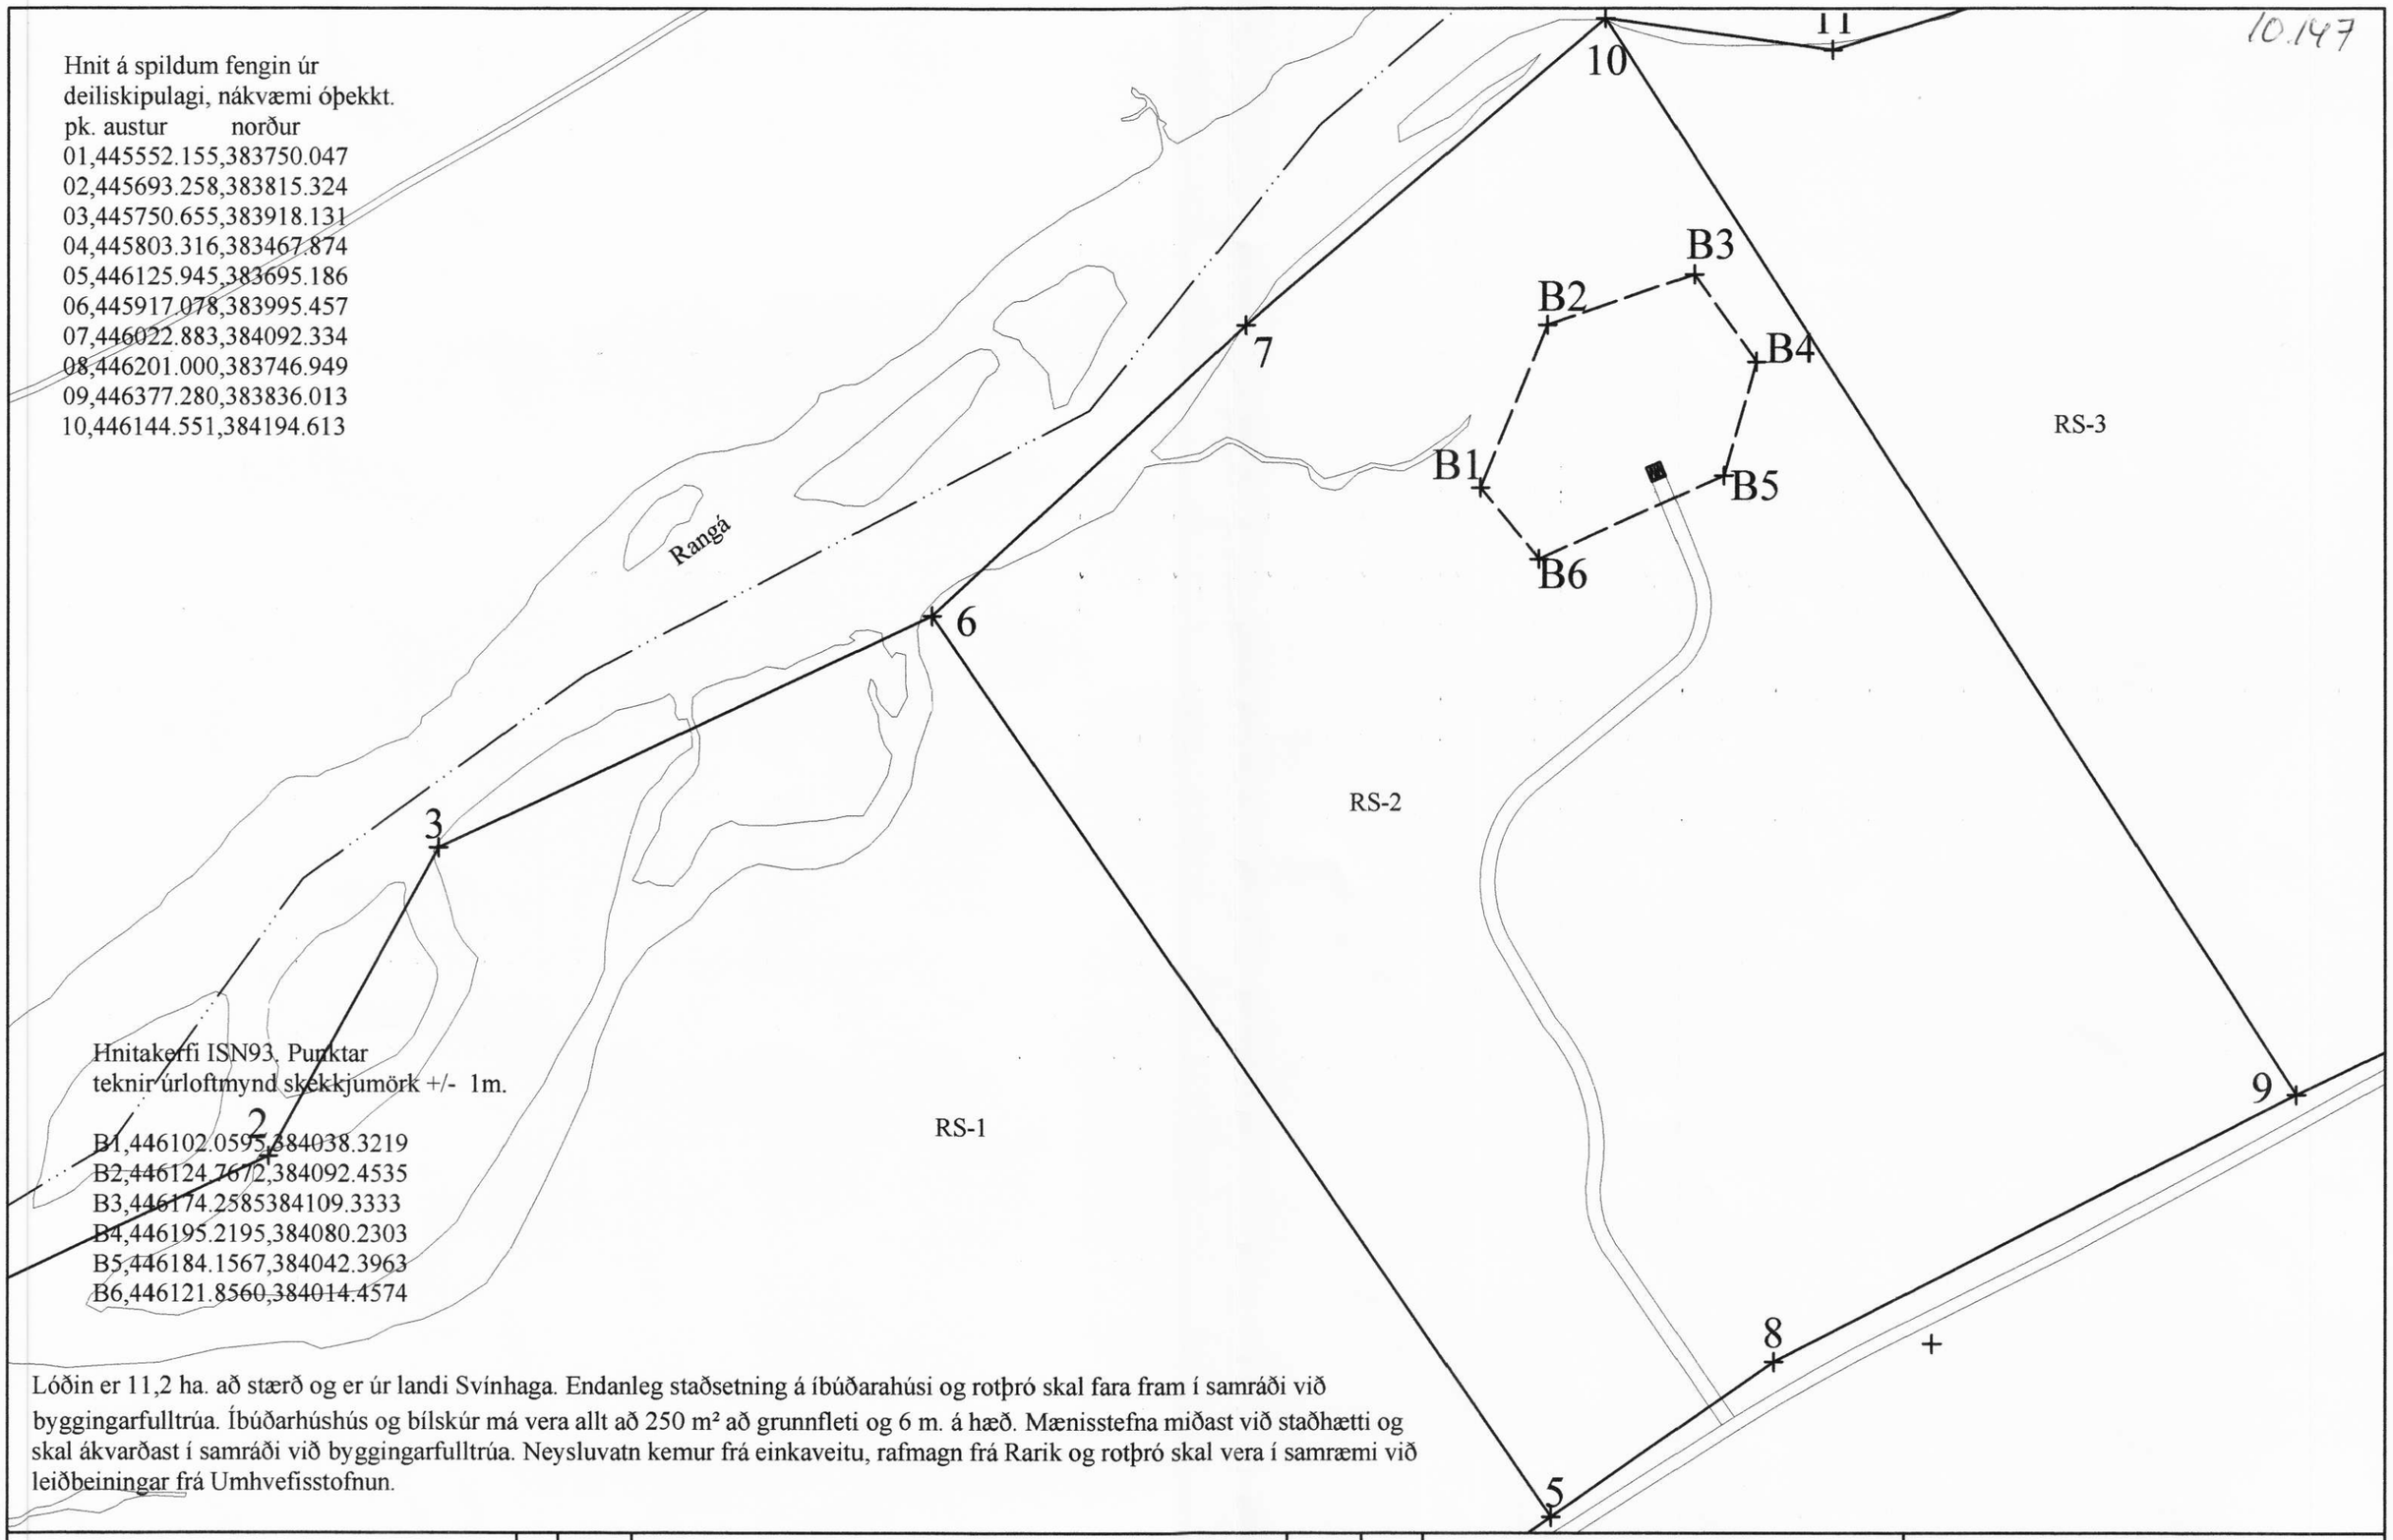

Hnitakerfi ISN93, Punktar
teknir úrloftmynd skekkjumörk +/- 1m.

B1,446102.0595,384038.3219
B2,446124.7672,384092.4535
B3,446174.2585384109.3333
B4,446195.2195,384080.2303
B5,446184.1567,384042.3963
B6,446121.8560,384014.4574

Lóðin er 11,2 ha. að stærð og er úr landi Svínhaga. Endanleg staðsetning á íbúðarahúsi og rotþró skal fara fram í samráði við byggingarfulltrúa. Íbúðarhúshús og bílskúr má vera allt að 250 m² að grunnfleti og 6 m. á hæð. Mænisstefna miðast við staðhætti og skal ákvarðast í samráði við byggingarfulltrúa. Neysluvatn kemur frá einkaveitu, rafmagn frá Rarik og rotþró skal vera í samræmi við leiðbeiningar frá Umhvefisstofnun.

Skýringar:
- Mænistefna
- Rotþró
- Byggingareitur
- Bílreiðasteði
- Jarðamörk
- Lóðarmörk
- Núverandi byggingar

	Fylgirit	Breyting á við um	Dags.	Ha./Sa.

Afstaða ehf.

Hellatúni 1
851 Hella
Sími: 4878437
Gsm. 8699954

Hannað E.P.
Teiknað E.P..
Samþykkt

Teiknikerfi
Hönnunarkerfi

Teikniskrá
Þykkvibær.DWG
Teikning nr.

Svínhagi RS2

Afstöðuuppdráttur
Landnr. 196015

M 1:2000
Dags. október 2005
Samþ.