


GRUNNMYND SÖKKULS
MKV. 1:50

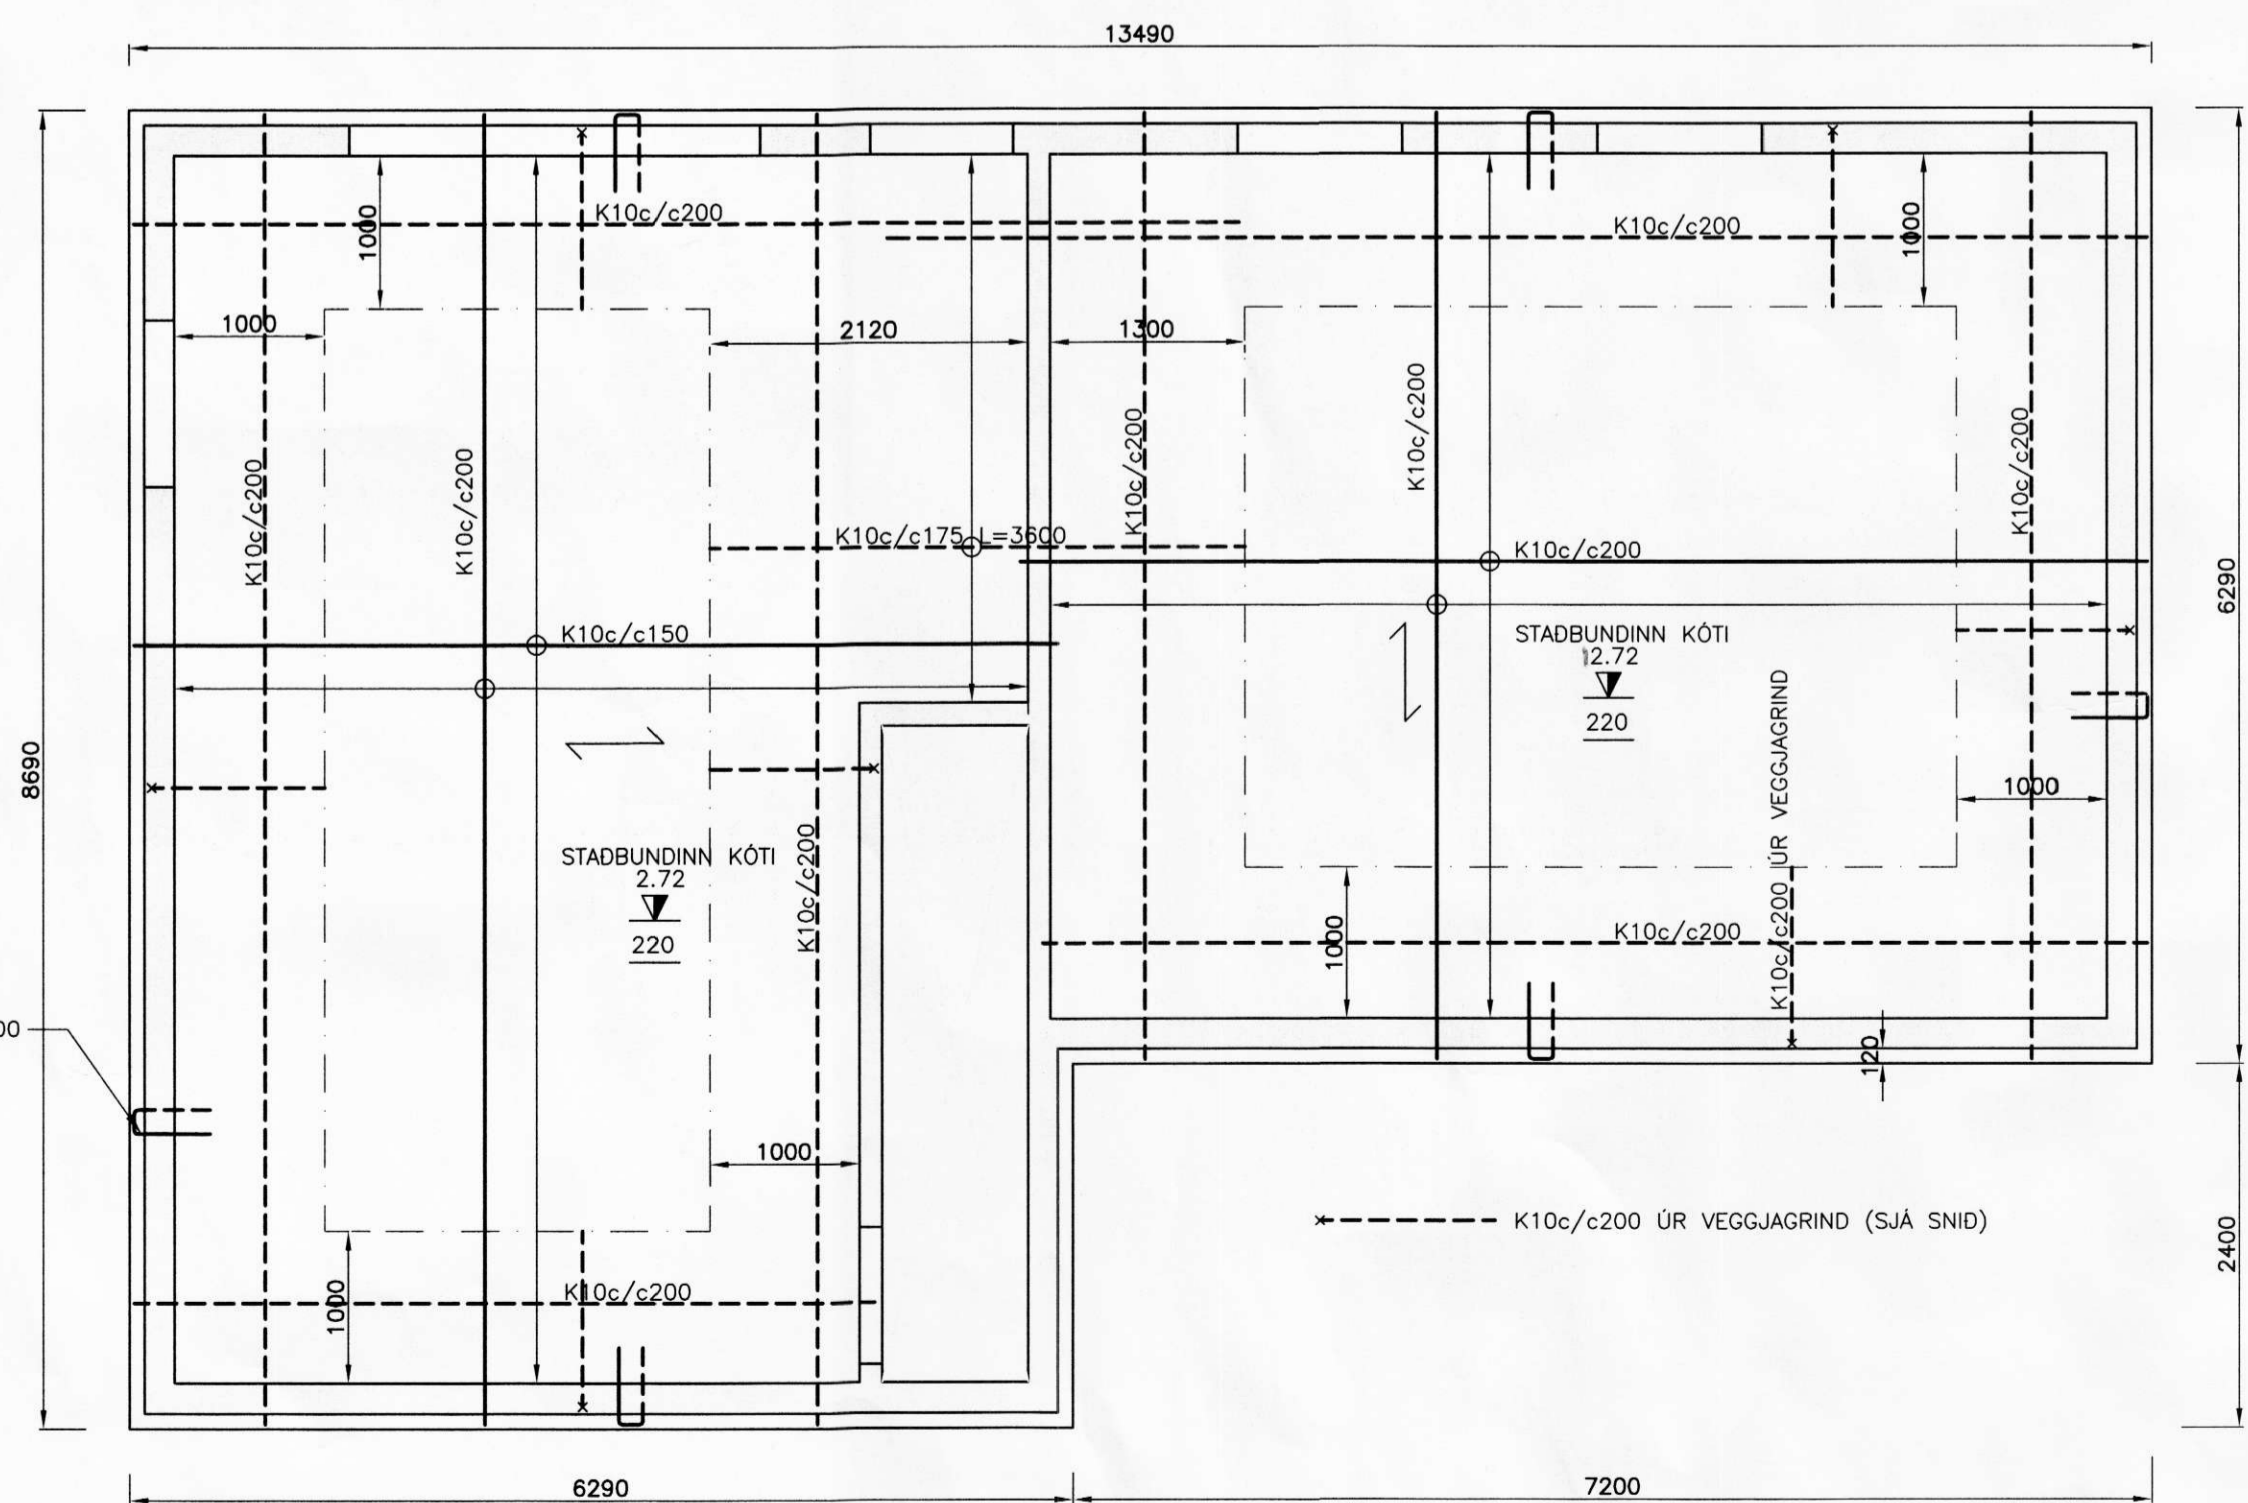


GRUNNMYND PLÖTU
MKV. 1:50

HÖNNUNARFORSENDUR:

SNJÓR:	ÁLAGSSVEÐI 1	1.0 kN/m ²
VINDUR:	z=5.000 m	1.55 kN/m ²
NOTALAG:	GÖLFPLATA í IBÚÐ	1.5 kN/m ²
	GÖLFPLATA í BÍLSKÚR	3.0 kN/m ²
EIGINÞYNGD:	ÞAK	0.6 kN/m ²
	STEYPA	25 kN/m ²
	ÚTVEGGIR	1.0 kN/m

MERKINGAR

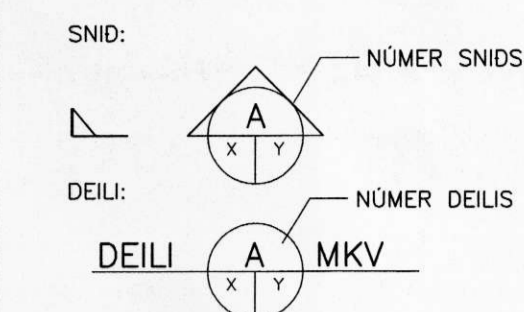


X: NR. TEIKNINGAR ÞAR SEM SNID/DEILI ER TEKID
Y: NR. TEIKNINGAR ÞAR SEM SNID/DEILI ER SYNT

ATH. ALLIR SÖKKULVEGGIR ERU 200 mm BREIDIR NEMA ANNAD SÉ MÁLSETT.

GÖT Í SÖKKULVEGGJUM OG PLÖTU FYRIR LÖGNUM: SJA TEIKN. 201 OG 301.

FRÁGANGUR SÖKKULSKAUTA SÉ Í SAMRÆMI VID REGLUR VÍDKOMANDI RAÞVITU.

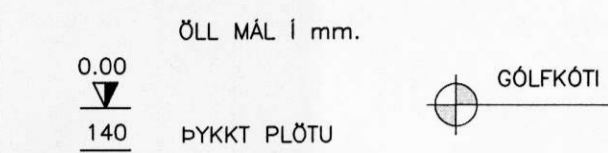

ADRAR SKÝRINGAR OG SNID Í SÖKKUL SJA TEIKNINGU NR. 202

MÖTTEKID
2.0. APR. 2010

HÖNNUNARFORSENDUR:

SNJÓR:	ÁLAGSSVEÐI 1	1.0 kN/m ²
VINDUR:	z=6.000 m	1.4 kN/m ²
NOTALAG:	GÖLFPLATA í IBÚÐ	1.5 kN/m ²
	GÖLFPLATA í BÍLSKÚR	3.0 kN/m ²
EIGINÞYNGD:	ÞAK	0.6 kN/m ²
	STEYPA	25 kN/m ²
	ÚTVEGGIR	1.0 kN/m

GRUNDUN

GRAFA SKAL FYRIR UNDIRSTÖÐUM NIÐUR Á HEILLEGAN BURDARHEFAN BOTN, ÞAD ER KLÖPP EDA FROSTFRITT EFINI MED GRÖFLEIKA SEM SVARAR TIL MALAREFNIS EDA GRÖFARA, SAMBÆRILEGT EFINI LAGT OFAN Á KLÖPPINA, BLEYTT HÆFLEGA OG ÞJAPPAD.

ÞJÖPPUNIN SKAL UPPFYLLA EFTIRFARANDI KRÖFUR: (MÍÐAD VID PLÖTUÞRÖF):

TIL VÍDKOMANDI:	E2 ≥ 100 MPa	E2/E1 ≤ 2.5
TEKI:	LAGÞYKKT	FJ. YFIRF.
5.0 tn VÍBRÓVALTARI	0.4 m	6
0.5 tn VÍBRÓPLATA	0.3 m	4
0.3 tn VÍBRÓPLATA	0.2 m	4

STEINSTEYPA

STEYPA ER C25/30 MED A.M.K. 300 KG SEMENT í m³.

LOFTINNIHALD STEYPU	: 6-8 %
V/S-TALA (UMHVERFISFLOKKUR 2b)	: < 0.5 %
SIGMÁL STEYPU (S2)	: 50 - 90 mm
MESTA STEINASTÆRD	: 32 mm

TITRA SKAL ALLA STEYPU.

STEYPUHULA Á JÄRNUM GILDIN EIGA VID UM VENUJLEGAR ADSTÆÐUR, EF ANNAD ER EKKI SYNT Á TEIKNINGUM. ÞAR SEM TÆRINGARHÆTTA ER MIKIL GILDA ADRAR REGLUR UM STEYPUHULLU JÄRNA.

	PLÖTUR	VEGGIR	BITAR	SÜLUR
INNANHÜSS	15	20	20	20
UTANHÜSS	25	25	25	25
SÖKKLAR	35	35	35	35
STEYPT AD JÖRD	50	50	50	50

UM BITA OG SÜLUR GILDIR EINNIG: C1 ≥ 1.5kd

STEYPUSTYRKJARSTÁL

STÁLGAÐI:

K - KAMBSTÁL fyk = 500 Mpa

BEYGING STALS

d = ALLIR SVERLEIKAR

SKKEYTING BENDISTALS ER SAMKVEMT EFTIRFARANDI: D = 5 x d

ÞVERMÁL STALS, d í mm

SKEYTILENGD í mm


LÄRETT JÄRN SEM KOMA Í HORN EDA ÞVERVEGG SKAL BEYGJA SKEYTILENGD FYRIR HORN.

BENDING Í SÖKKULVEGGI


2 K12 EFST OG NEDST KRINGUM ÖLL OP KOMI

2x2 K12 ER NÁI SKEYTILENGD ÚT FYRIR BRUNIR OPS.


MÁL ERU í mm NEMA ANNARS SÉ GETID.

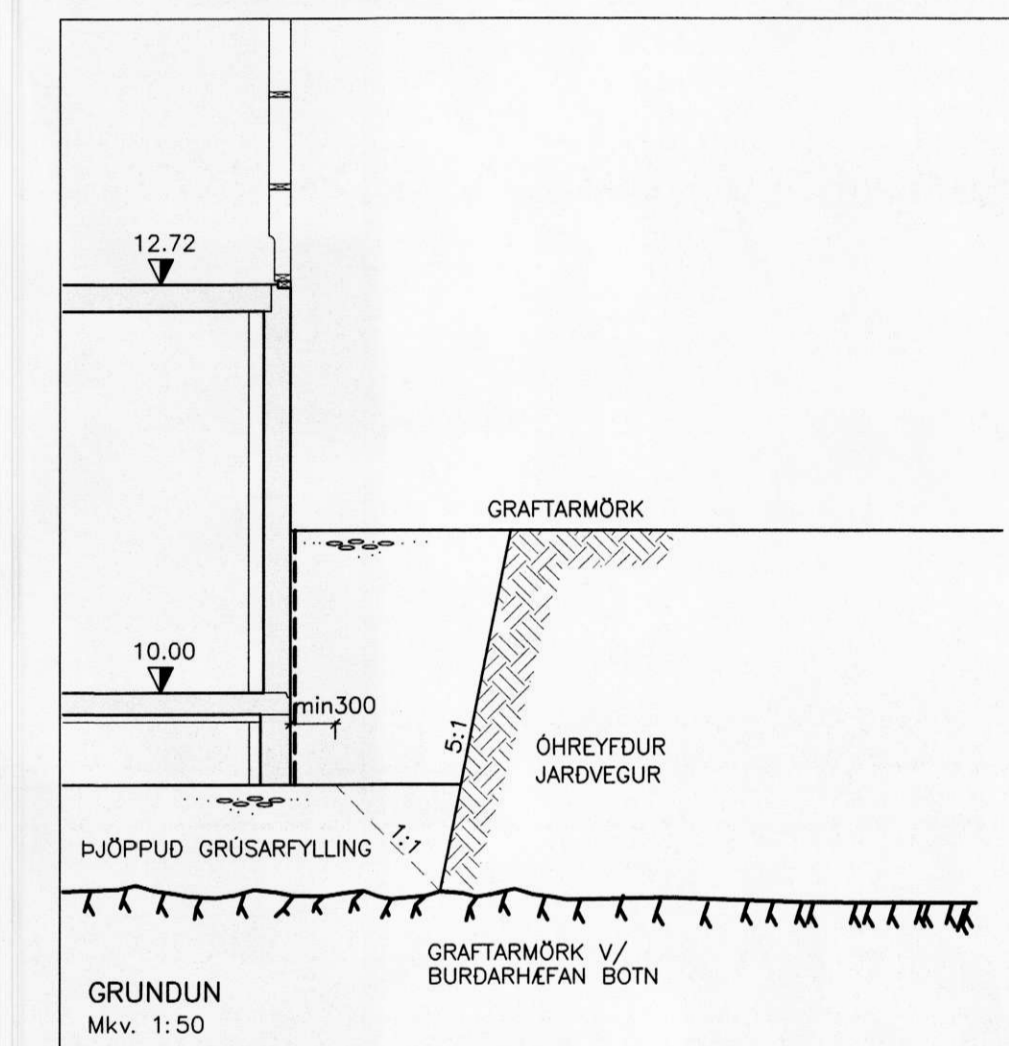

GRUNDUN
Mkv. 1:50

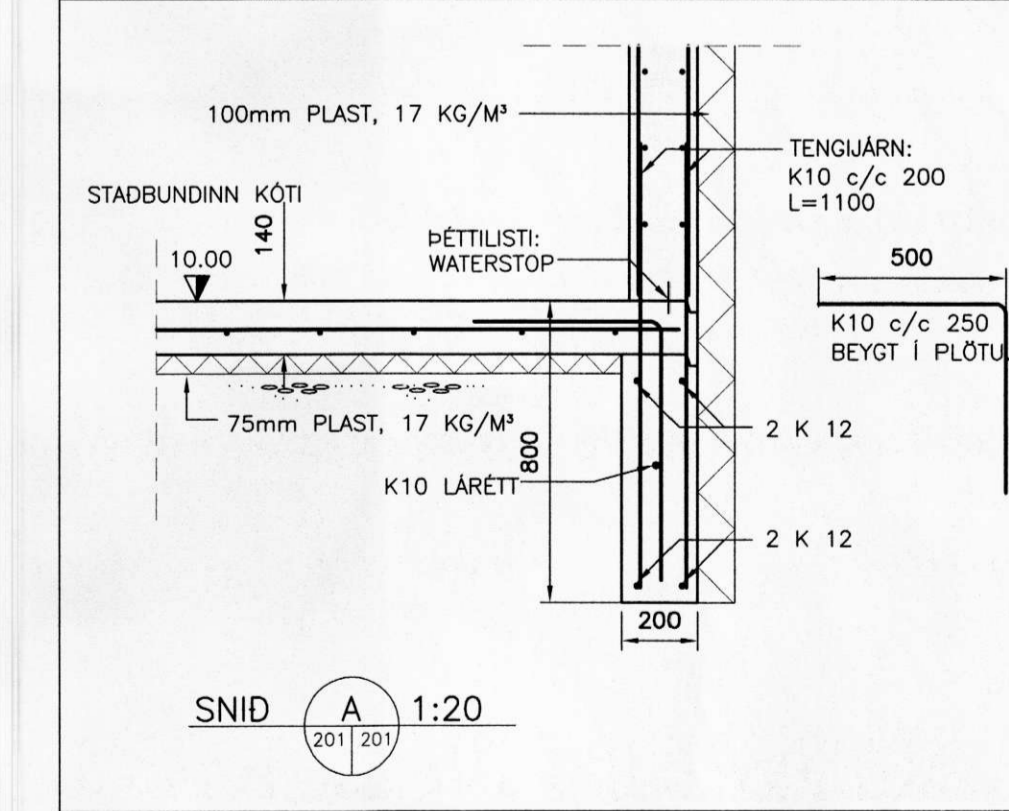

SNID A 1:20

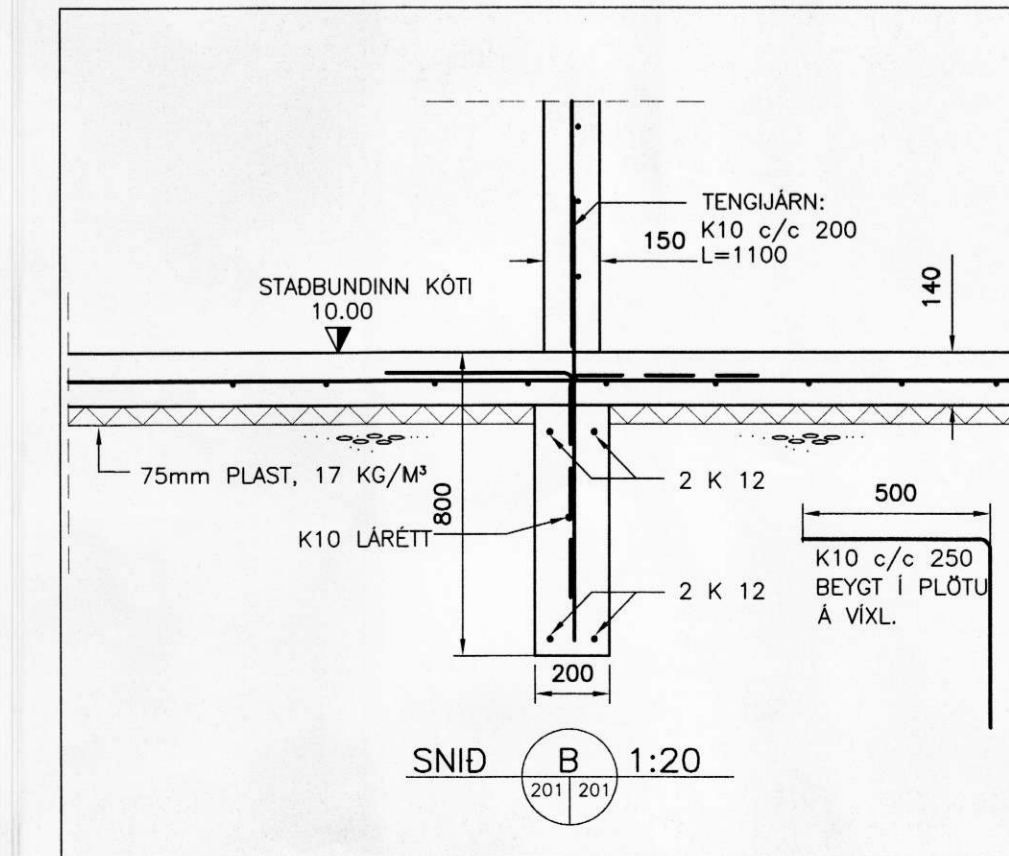

SNID B 1:20

VERFRÆÐSTOFA ÁRÞORGAAR ehf
AUSTURVEGA 89 800 SELFOSS
SMÍ 480 480 FAX 480 4811
www.vestfang.is vestfang@vestfang.is

VERFRÆÐSTOFA ÁRÞORGAAR ehf
AUSTURVEGA 89 800 SELFOSS
SMÍ 482 350 FAX 482 3851
NETFANG: sgh@sgf.is VESTFANG: www.sgf.is

SGF

AKBRAUT

BURDARVIRKI: MKV

GRUNNMYND SÖKKULS: MKV. 1:50

SNID: MKV. 1:50/1:20

HANNAÐ: T. ELLERT TOMASSON TEIKNAD: T. ELLERT

VERÐNÖMUR: 9049 SKRÁRNÖMUR: 9049-bv.dwg

ÞAGSÖMUNG: SAMÞYKKT: 12.04.2010

TEIKNING: 201

201170-3979