


Móttekið
27. Maí 2010

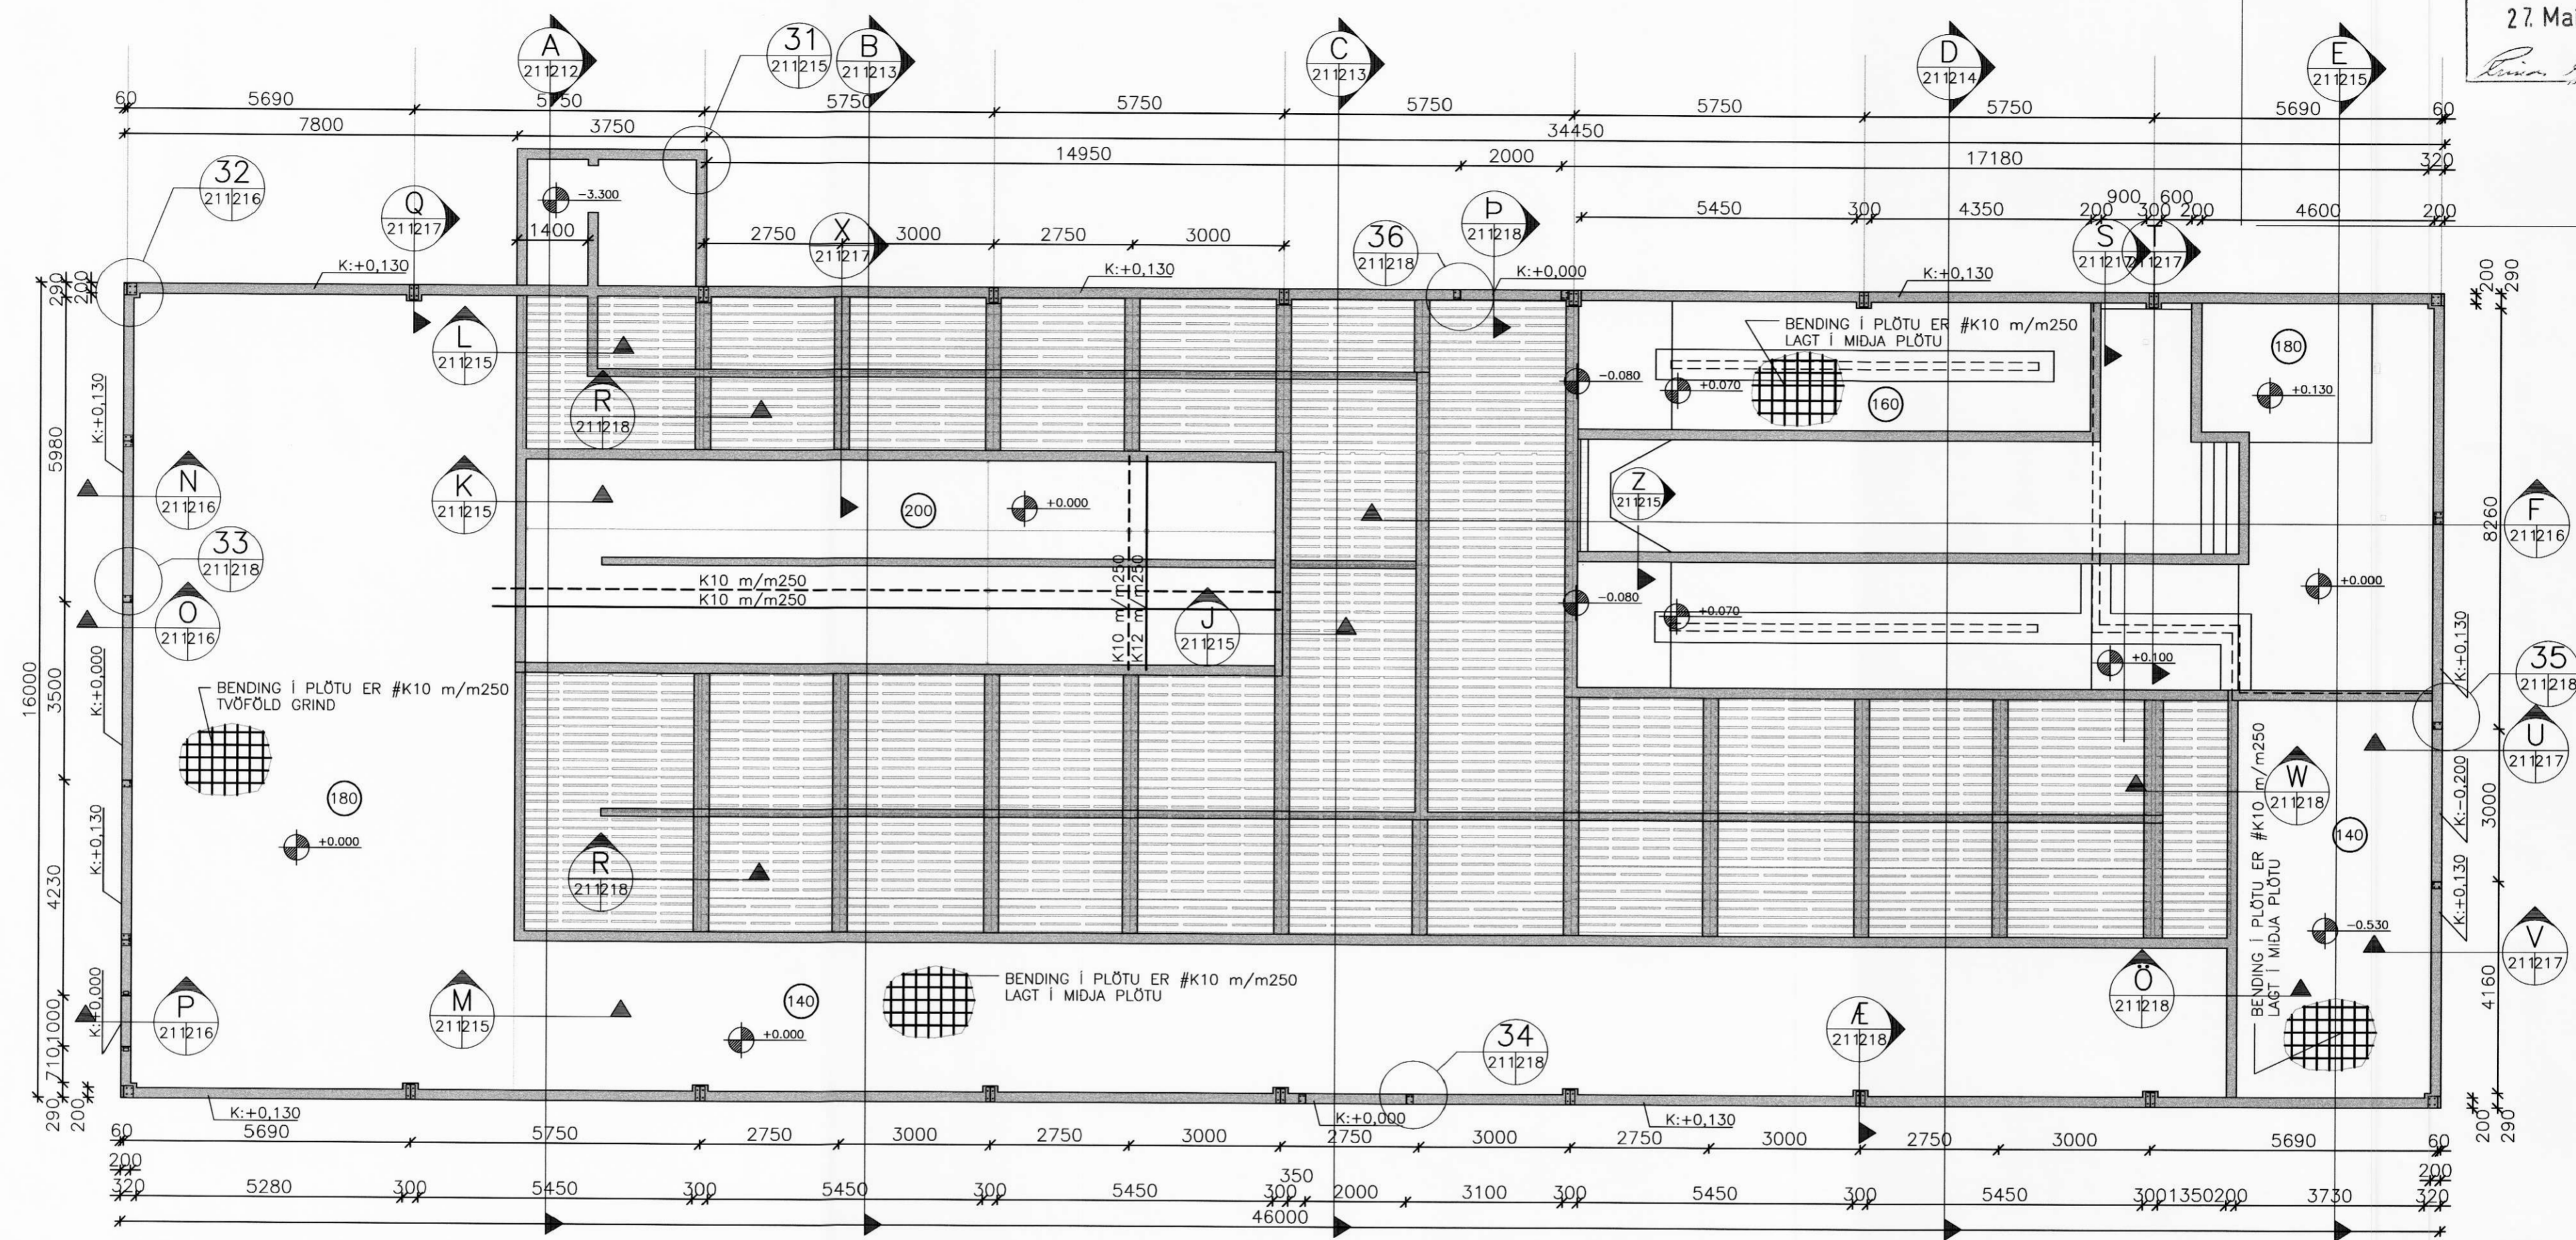


GRUNNMYND 1:100

SNJÓÁLAG ÁLAGSSVÆDI 1 Sk 2.10 KN/m2
 PAKHALLI 20' Skd1 1.01 KN/m2
 GRUNNGILDI z = 7.0 m Skd2 1.13 KN/m2
 VINDÁLAG GÖLF UNDIR STÖRGRIPUM 3.5 KN/m2
 NOTÁLAG VÉLTÆK GÖLF 12.0 KN/m2
 LÁRÉTT ÁLAG GRIPA Á VEGGI 2.0 KN/m2
 EIGINÞYNGD ÞAK 0.5 KN/m2
 EIGINÞYNGD STEYPA 25.0 KN/m3
 STÁLGAÐI K - KAMBSTÁL f_{yk} = 500 MPa
 ALLT KAMBSTÁL ER SUDUHÆFT OG BEYGIST UM HJÓLASKIFU
 MED ÞVERMÁL SEM ER A.M.K. 8 SINNUM ÞVERMÁL
 STANGARINNAR.
 SKEYTILENGD KAMBSTÁLS ER 40x d. d=ÞVERMÁL STANGAR.
 LÁRÉTT JÄRN SEM KOMA Í HORN EDA ÞVERVEGG SKAL
 BEYGJA SKEYTILENGD FYRIR HORN.
 UMHERFIS ÖLL GÖT SKAL SETJA 2 K12 ER NÁI A.M.K.
 SKEYTILENGD ÚT FYRIR OP, NEMA ANNARS SÉ GETIÐ.

STEYPA ER C25/30 MED 300 Kg SEMENT í m³
 LOFTINNIHALD STEYPU : 6-8 %
 SIGMÁL STEYPU (S2) : 50 - 90 mm
 MESTA STEINASTÆRD : 32 mm
 TITRA SKAL ALLA STEYPU.

GILDIN EIGA VID UM VENJULEGAR ADSTÆÐUR, EF ANNAD ER
 EKKI SYNT Á TEIKNINGUM. ÞAR SEM TÆRINGARHÆTTA ER
 MIKIL GILDA ADRAR REGLUR UM STEYPUHULU JÄRNA.


PLÖTUR	VEGGIR	BITAR	SÜLUR
INNANHÜSS	15	20	20
FLÖRAR	30	30	30
UTANHÜSS	25	25	25
SÖKKLAR	35	35	35
ÁBURDARKJALLARI	40	40	40
STEYPT AD JÖRD	50	50	50

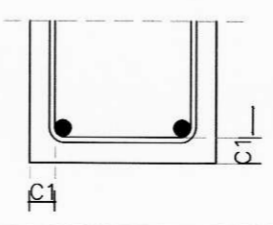

STÁLGAÐI:
 K - KAMBSTÁL f_{yk} = 500 Mpa
 BEYGING STÁLS d = 5 x d
 d = ALLIR SVERLEIKAR
 SKEYTING BENDISTÁLS ER SAMKVÆMT
 EFTIRFARANDI:
 ÞVERMÁL STÁLS, d í mm 10 12 16 20
 SKEYTILENGD í mm 500 600 800 1000
 LÁRÉTT JÄRN SEM KOMA Í HORN EDA
 ÞVERVEGG SKAL BEYGJA SKEYTILENGD FYRIR HORN.

ATH, Í GÖLFPLÖTUM Á FYLINGU OG SÖKKULVEGGJUM
 ER HEIMILT AD NOTA RAFSODIBBENDINET K189 Í STAD
 K10 c/c 250mm Í KROSS.

TAKA ÞARF GÖT Í SÖKKUL OG PLÖTU FYRIR LÖGNUM.
 SJÁ NÁNAR Á LAGNATEIKNINGUM.

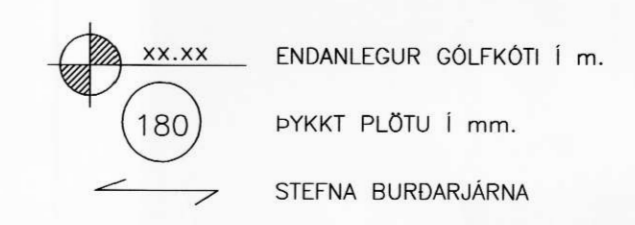

AKBRAUT, RANGÁRÞINGI YTRA

FJÓS, BURÐARVIRKI Meðfarvörð
 SÖKKLAR OG FJÓSPATA, GRUNNMYND 1:100

Hannað:	Teiknað:	Yfirfarið:	Dags:
GH	GH		Maí 2010
Stöð á disk:	Skráarnafn:	Verknr.	Bl.nr.
	09065-21	09065	211

Sambykkt: *Guðmundur Hjartan*
 0409665579

**VERKFRÆÐISTOFA
 SUÐURLANDS EHF**

Austurvegur 5, 800 Selfoss, Sími: 482 3900, Fax: 482 3914, Netf: verkud@verksud.is