


MÖTTEKID  
27. OKT. 2010  
sept.  
*Linné Björnsdóttir*

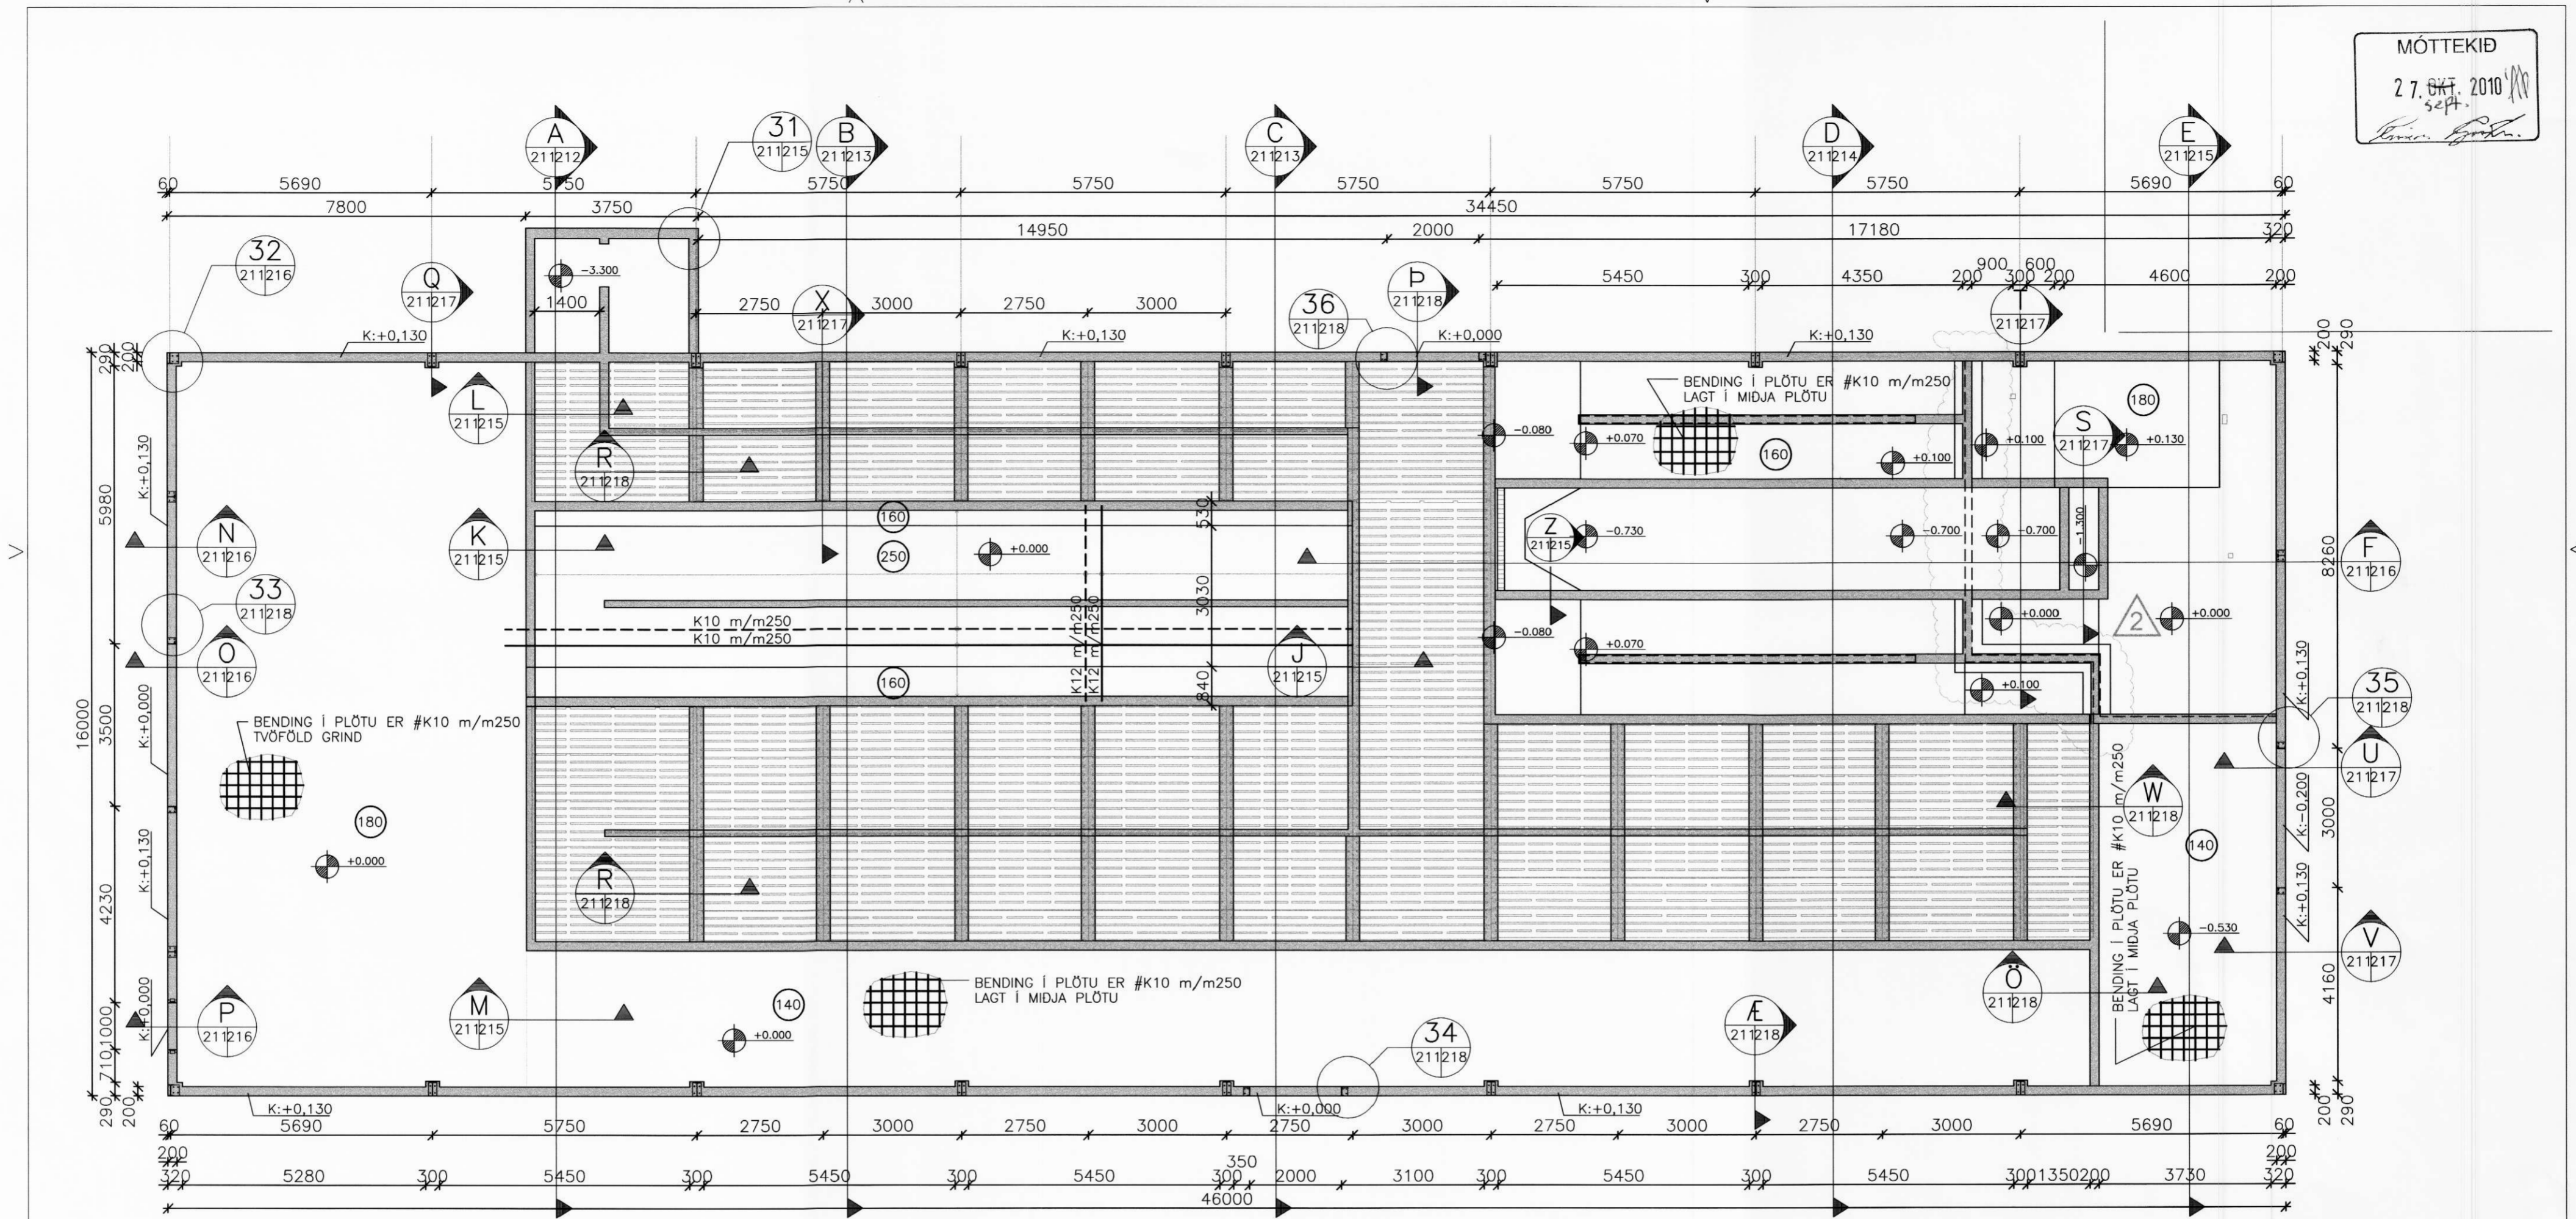

GRUNNMYND 1:100


SNJÓLAG ÁLAGSSVÆÐI 1 Sk 2.10 KN/m2  
Skd1 1.01 KN/m2  
Skd2 1.13 KN/m2  
VINDÁLAG GRUNNGILDI z = 7.0 m 1.99 KN/m2  
NOTÁLAG GÖLF UNDIR STÓRGRIPUM 3.5 KN/m2  
NOTÁLAG VÉLTÆK GÖLF 12.0 KN/m2  
LÁRÉTT ÁLAG GRIPA Á VEGGI 2.0 KN/m2  
EIGINPYNGD ÞAK 0.5 KN/m2  
EIGINPYNGD STEYPA 25.0 KN/m3  
STÁLGÆDI K - KAMBSTÁL fyk = 500 MPa

ALLT KAMBSTÁL ER SUÐUHÆFT OG BEYGIST UM HJÓLASKÍFU MEÐ ÞVERMÁL SEM ER A.M.K. 8 SINNUM ÞVERMÁL STANGARINNAR.  
SKEYTILENGD KAMBSTÁLS ER 40x d. d=ÞVERMÁL STANGAR.  
LÁRÉTT JÄRN SEM KOMA Í HORN EDA ÞVERVEGG SKAL BEYGJA SKEYTILENGD FYRIR HORN.  
UMHVERFIS ÖLL GÖT SKAL SETJA 2 K12 ER NÁI A.M.K. SKEYTILENGD ÚT FYRIR OP, NEMA ANNARS SÉ GETID.

STEYPA ER C25/30 MED 300 Kg SEMENT í m³  
LOFTINNIHALD STEYPU : 6-8 %  
SIGMÁL STEYPU (S2) : 50 - 90 mm  
MESTA STEINASTÆRD : 32 mm  
TITRA SKAL ALLA STEYPU.

GILDIN EIGA VID UM VENJULEGAR ADSTÆÐUR, EF ANNAD ER EKKI SÝNT Á TEIKNINGUM. ÞAR SEM TÆRINGARHÆTTA ER MIKIL GILDA ADRAR REGLUR UM STEYPUHULLU JÄRNA.

PLÖTUR	VEGGIR	BITAR	SÜLUR
INNANHÜSS	15	20	20
FLÓRAR	30	30	30
UTANHÜSS	25	25	25
SÖKKLAR	35	35	35
ÁBURDARKJALLARI	40	40	40
STEYPT AD JÖRD	50	50	50

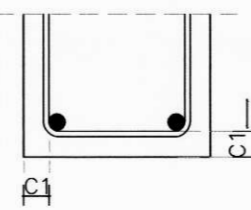

STÁLGÆDI:  
K - KAMBSTÁL fyk = 500 Mpa  
BEYGING STÁLS D = 5 x d  
d = ALLIR SVERLEIKAR  
SKEYTING BENDISTÁLS ER SAMKVÆMT EFTIRFARANDI:  
ÞVERMÁL STÁLS, d í mm 10 12 16 20  
SKEYTILENGD í mm 500 600 800 1000  
LÁRÉTT JÄRN SEM KOMA Í HORN EDA ÞVERVEGG SKAL BEYGJA SKEYTILENGD FYRIR HORN.  
ATH, Í GÖLFPLÖTUM Á FYLINGU OG SÖKKULVEGGJUM ER HEIMILT AD NOTA RAFSODIDBENDINET K189 Í STAD K10 c/c 250mm Í KROSS.

TAKA ÞARF GÖT Í SÖKKUL OG PLÖTU FYRIR LÖGNUM. SJÁ NÁNAR Á LAGNAOTEIKNINGUM.

xx.xx ENDANLEGUR GÖLFKÓTI í m.  
180 ÞYKKT PLÖTU í mm.  
STEFNA BURDARJÄRNA

BREYTINGAR

Br.nr:	Dags:	Eðli breytingar:	Unnið:
1	Ágúst 2010	Fóðurgangur, sökkulveggir, vélarými.	GH
2	22.9.2010	Undirstöður undir milliveggi.	GH

**AKBRAUT, RANGÁRÞINGI YTRA**  
FJÓS, BURDARVIRKI Melikvarði  
SÖKKLAR OG FJÓSPLATA, GRUNNMYND 1:100

Hannað:	Teiknað:	Yfirforið:	Dags:
GH	GH		Mai 2010
Slöð á disk:	Skránumfr:	Verkr.:	Bl. nr.:
	09065-21	09065	211.2

Samþykkt:  
*Gudmundur J. Jónsson*  
0709665575

**VERKFRÆÐISTOFA SUÐURLANDS EHF**