
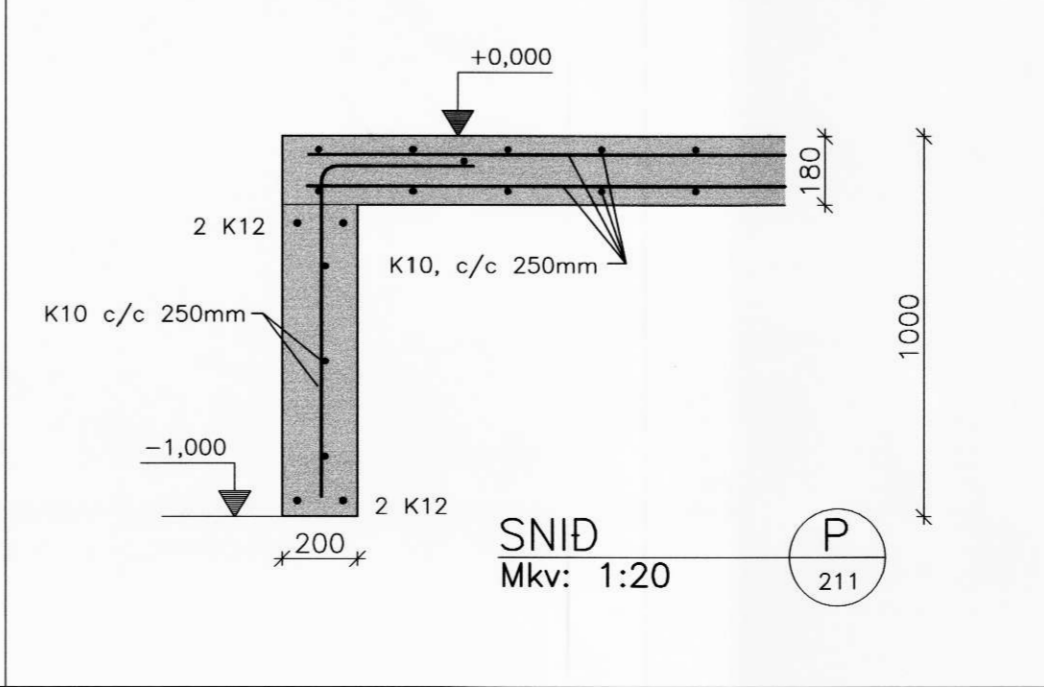
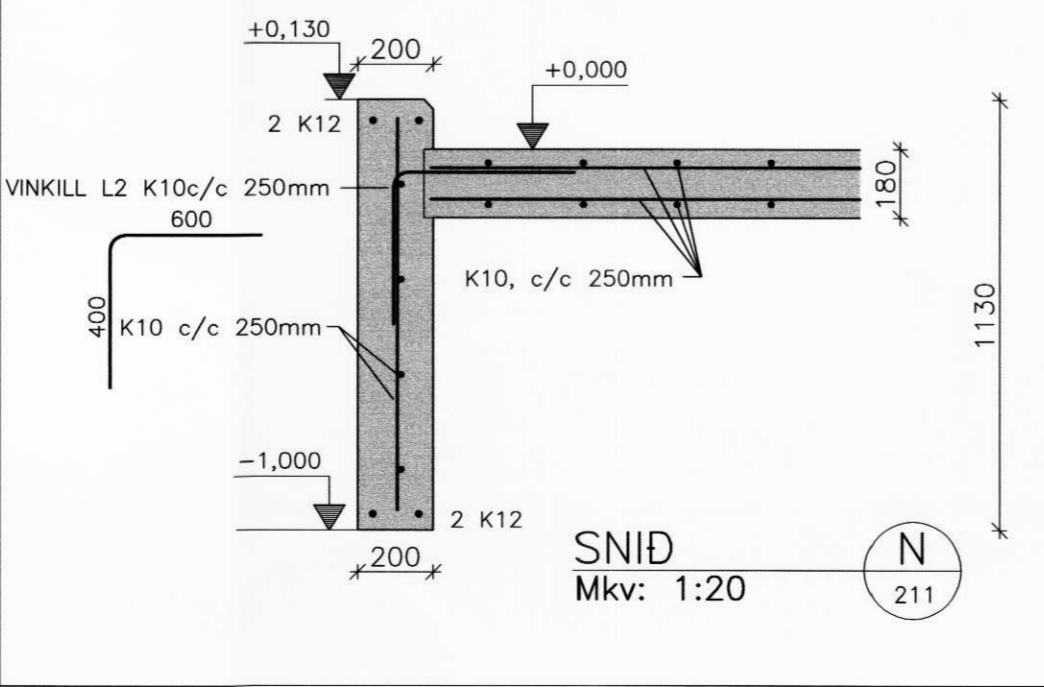
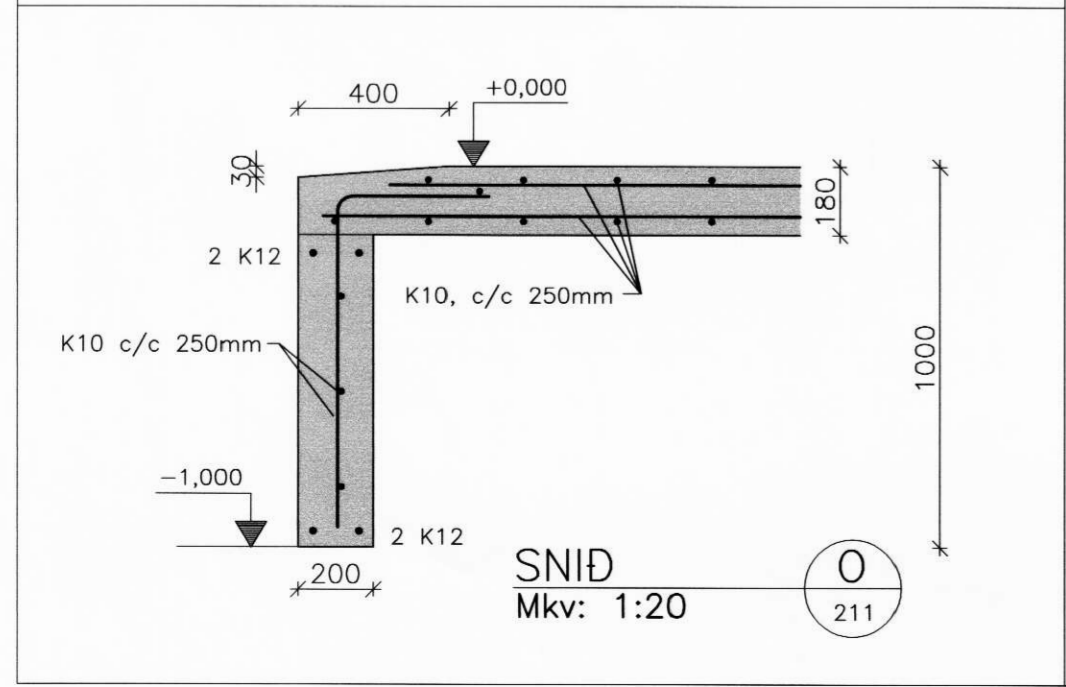
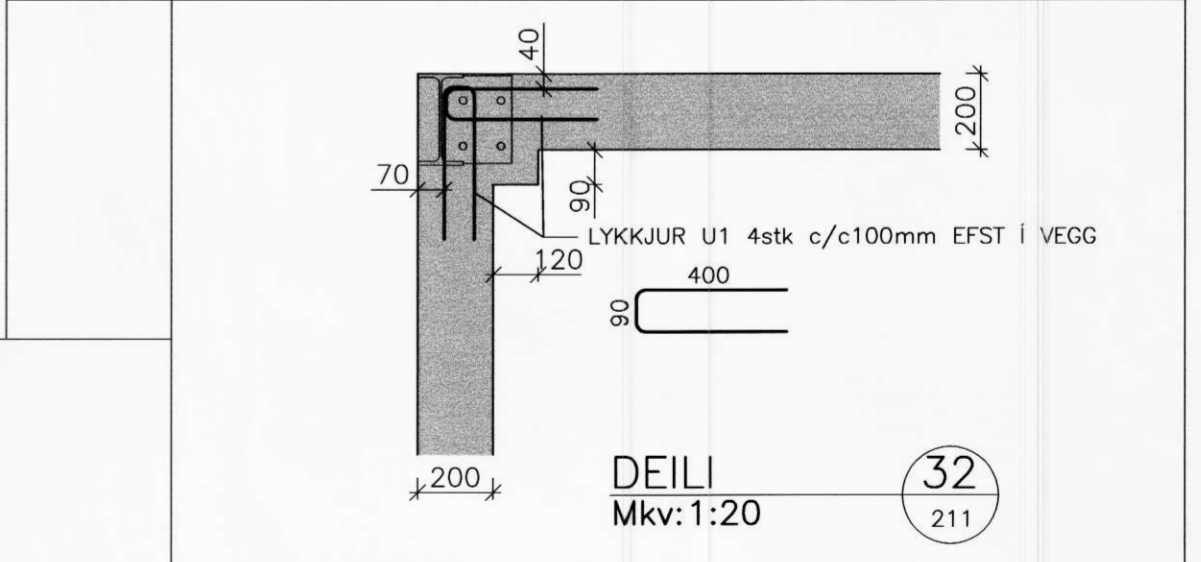
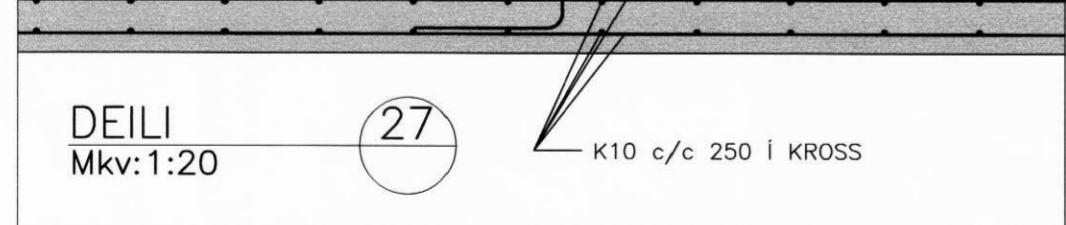
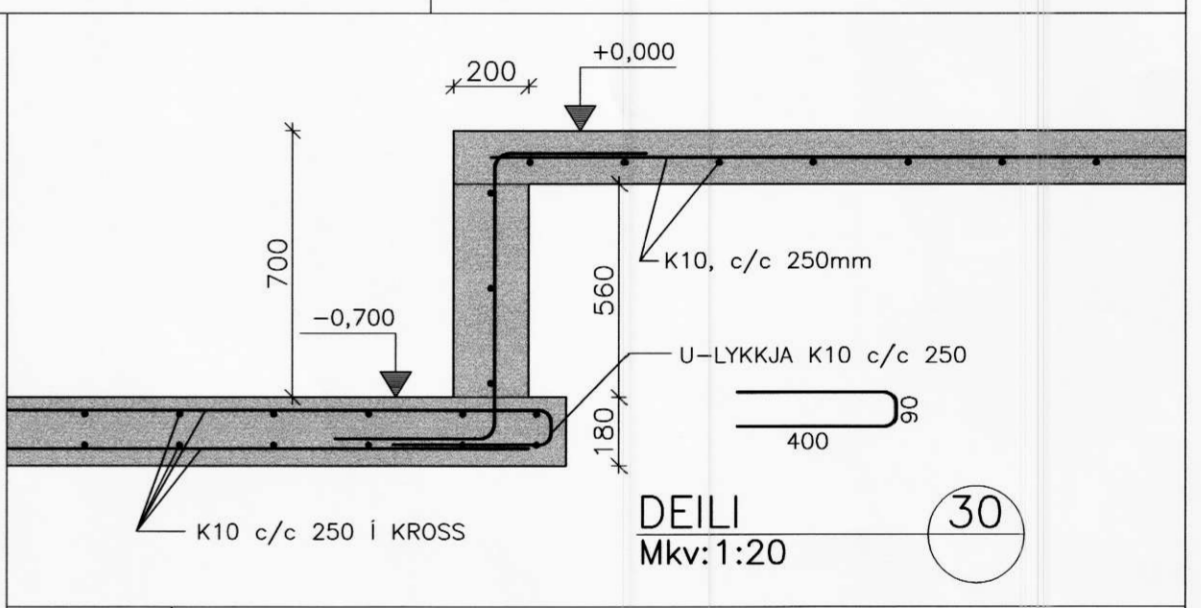
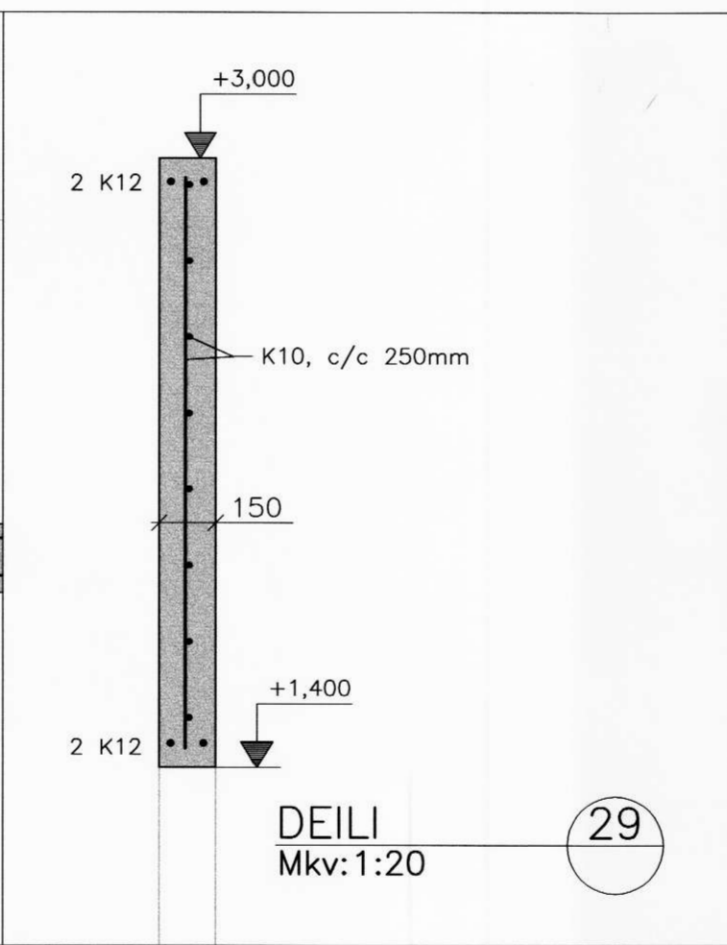
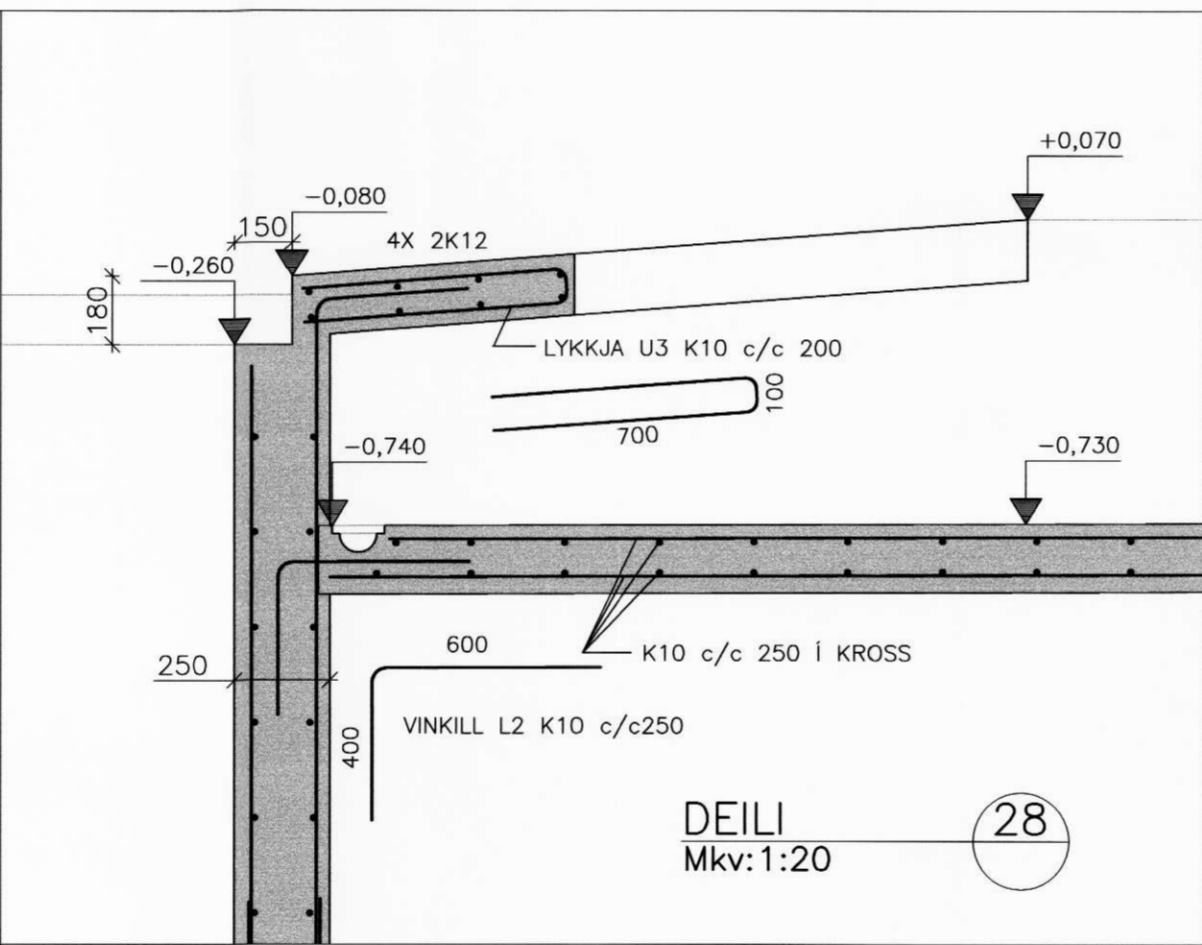
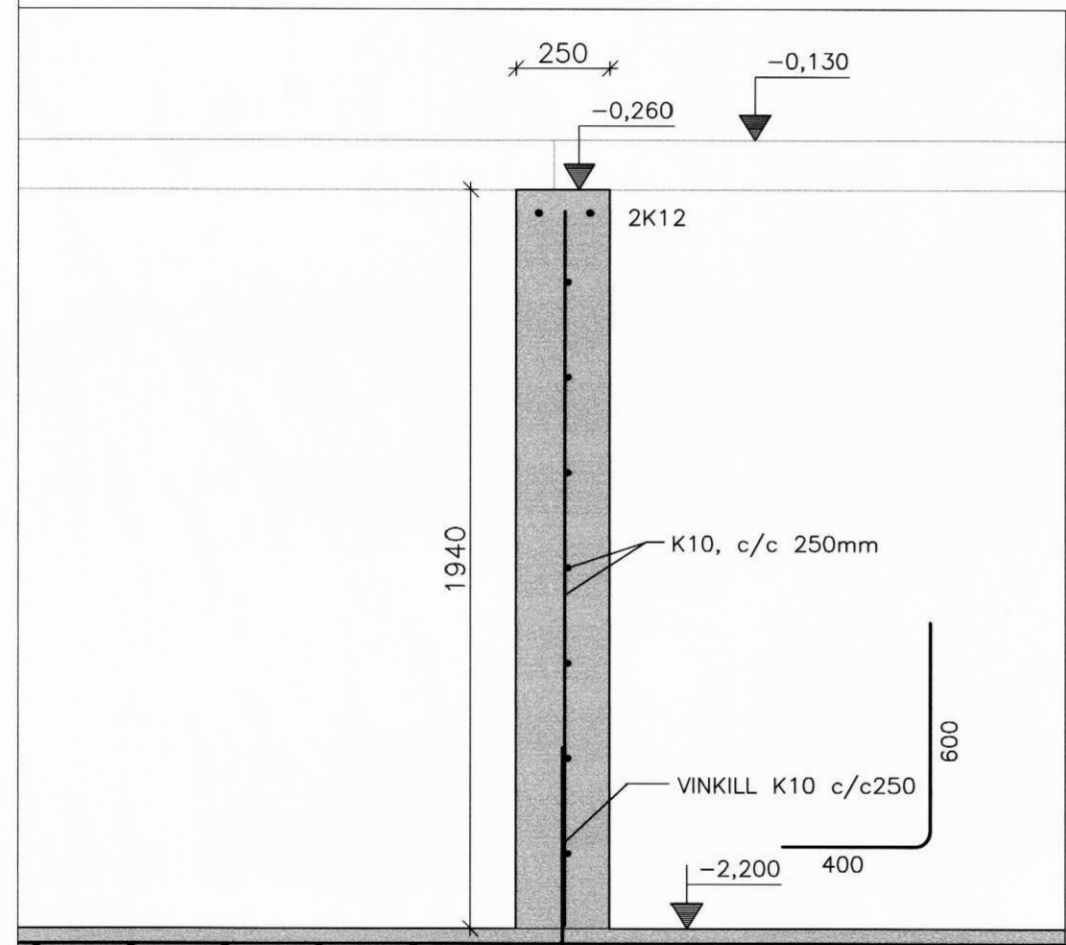


Móttakið  
27. Maí 2010  
*Rinnar Góða*

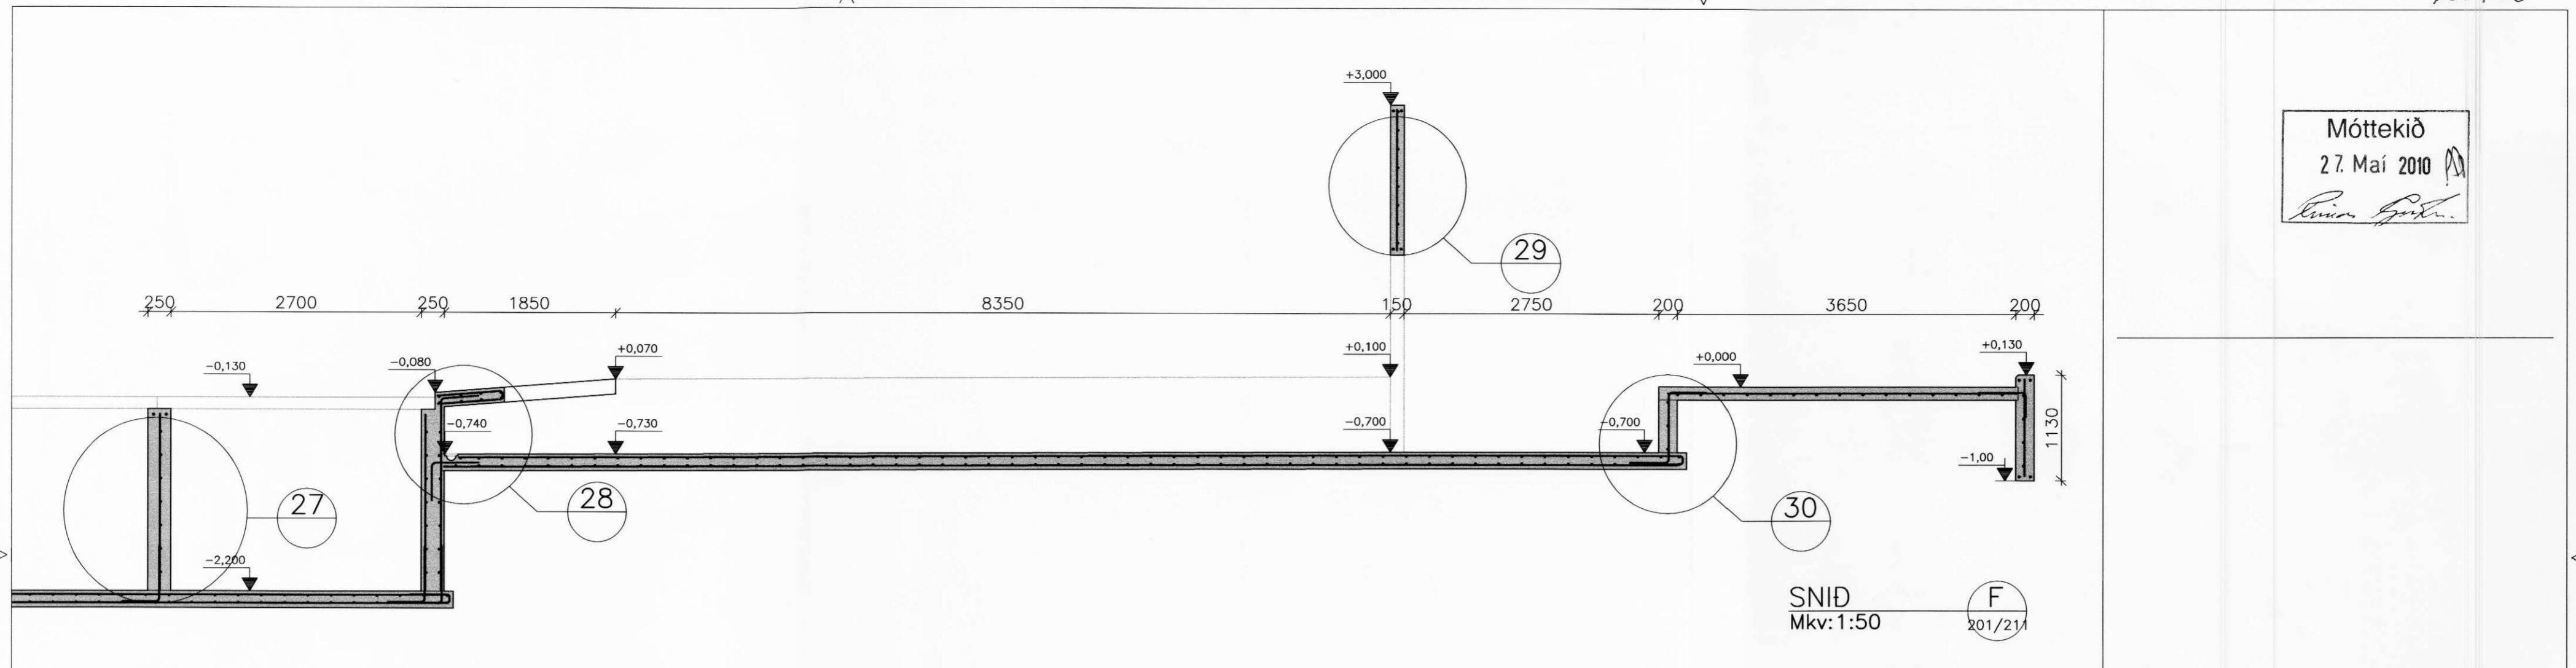

**AKBRAUT, RANGÁRÞINGI YTRA**  
FJÓÐ, BURDARVIRKI Mælikvarði  
SNÍÐ 1:50  
SNÍÐ OG DEILI 1:20

Hannað: CH	Teiknað: CH	Yfirfarið:	Dagur: Maí 2010
Slóð á disk: 09065-21	Skráarnúmer: 09065-21	Verknúmer: 09065	Bl. nr.: 216

Sambýtt: *C. Gudmundur Halvarsson*  
0709665575

**VERKFRÆÐISTOFA  
SUÐURLANDS EHF**

Austurvegur 5, 800 Selfoss, Sími: 482 3900, Fax: 482 3914, Netf: verkud@verksud.is