


MÖTTEKID
27. JÚLÍ 2010
Þórunn Þórunn

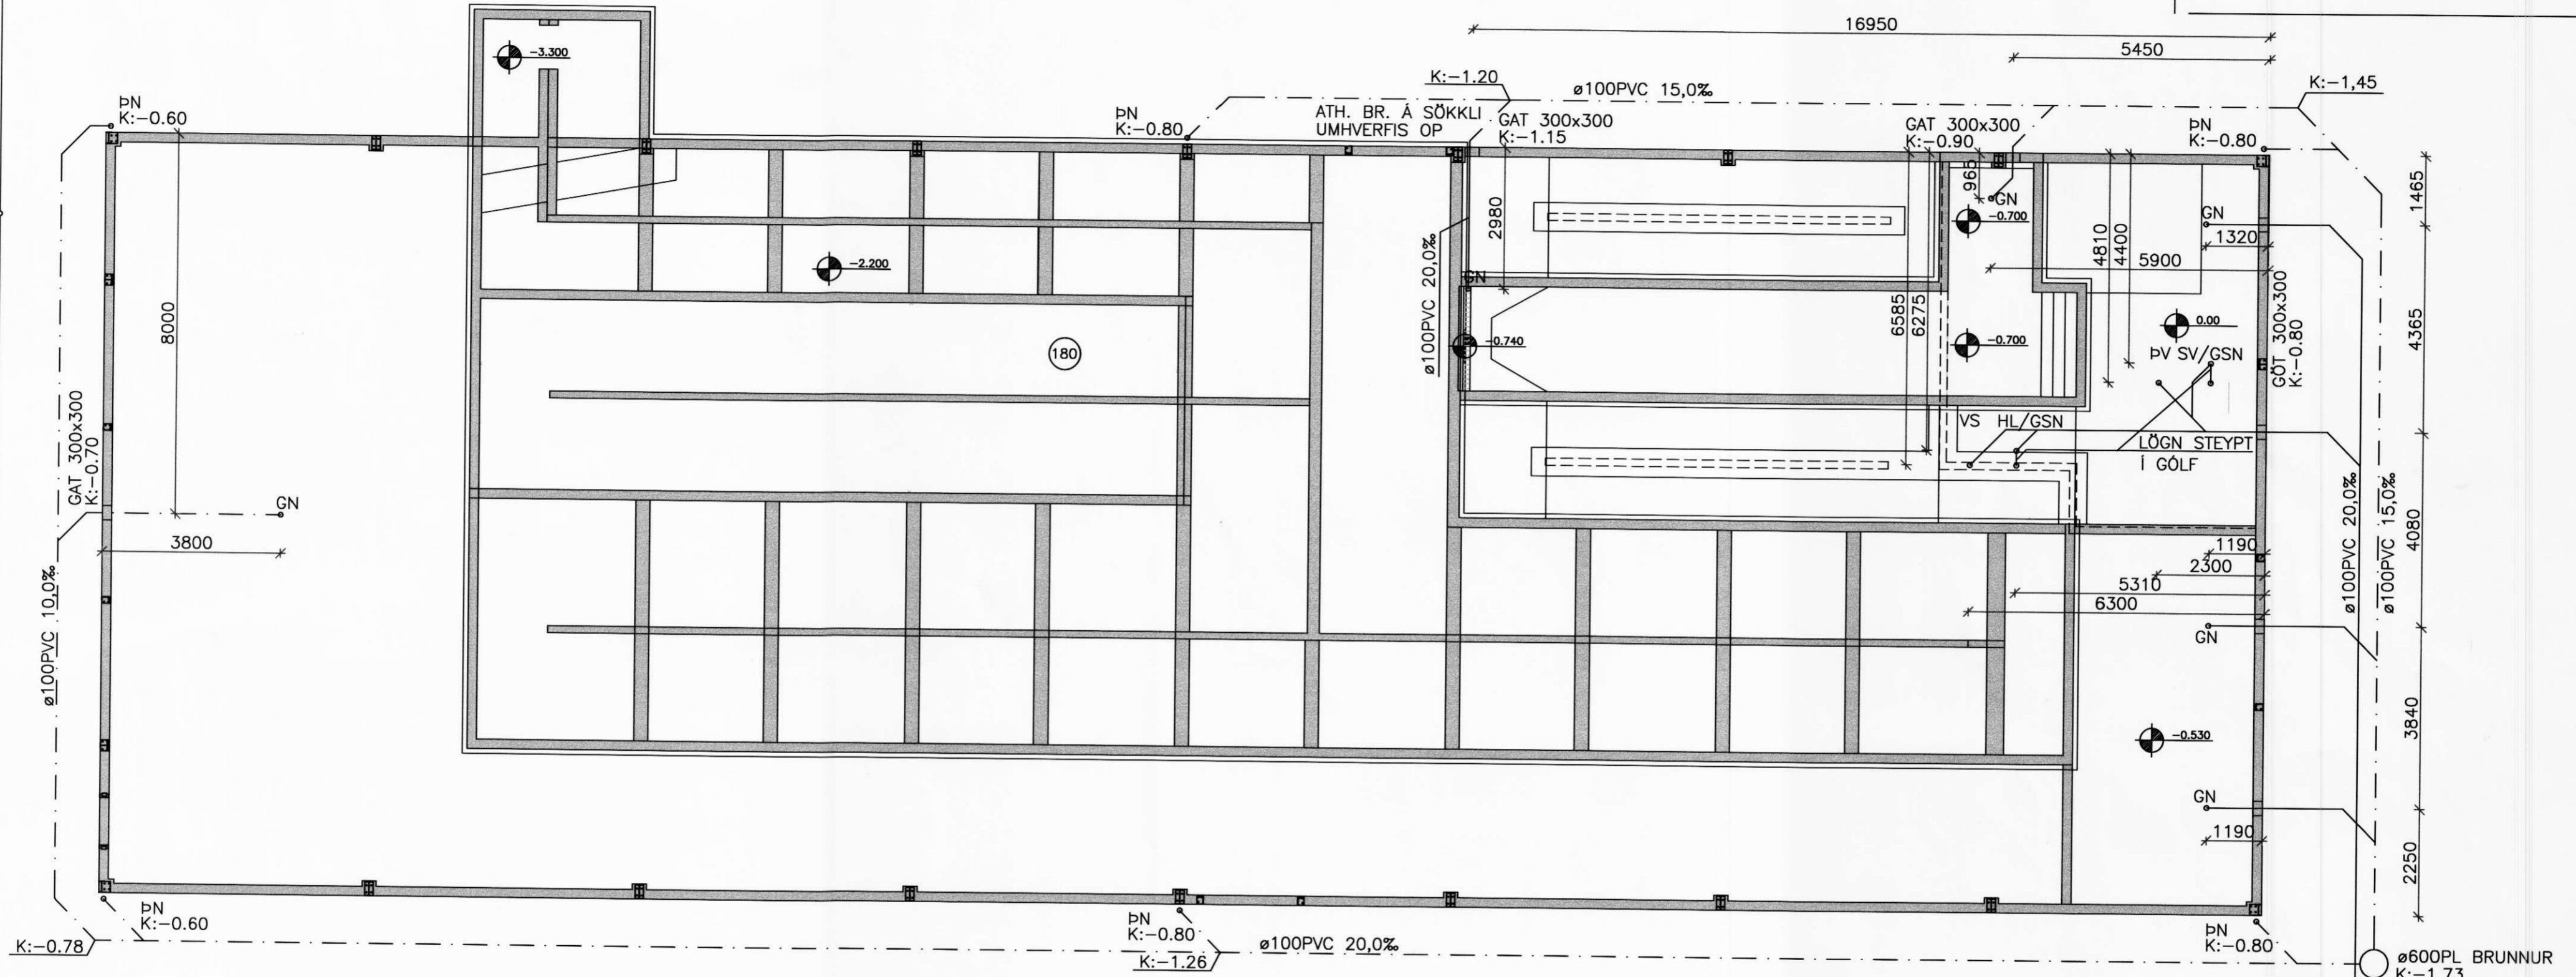

GRUNNMYND FRÆNNISLAGNA 1:100

SKÝRINGAR

FRÆNNISLAGNIR:
ÖLL RÖR Í JÖRÐU SKULU VERA ÚR STÍFU PVC PLASTI, GRUNNPLASTI, NEMA ANNAD SÉ TEKID FRAM Á TEIKNINGU EDA Í VERKLÝSINGU. MINNSTI HALLI Á RÖRUM ER 20% OG MESTI HALLI ER 300%, NEMA ANNAD SÉ TEKID FRAM. GRAFID SÉ FYRIR RÖRUM Í ÞJAPPADA FYLLINGU. UMHVERFIS ÖLL RÖR Í JÖRÐU SKAL SETJA A.M.K. 150mm SANDLAG OG ÞJAPPA VEL. ÖLL RÖR ÞÉTTIST MED TIL ÞESS GERÐUM GÜMMIHRINGJUM.
AD ÖÐRU LEYTI BER AD HAGA VINNU OG ÖLLUM UMBÚNAÐI SKV. VERKLÝSINGU OG ÍST 65. KÓTAR ERU Í METRUM OG MÍÐAST VID RENNSLISBOTN Í RÖRUM.
MÁL ERU Í MILLIMETRUM OG MÍÐAST VID MÍÐJAN STÚT.
ÖLL RÖR MED ÖNEFNÐUM HALLA HAFNA 20% HALLA OG ERU ÚR ø100 PVC.

SKAMMSTAFANIR:
PVC PLASTRÖR, PVC (RAUÐBRÚN)
PP PLASTRÖR, PP (GRÁ)
BR BRUNNUR
GN GÖLFNÍÐURFALL MED VATNSLÁS
GNSN GEGNUMSTREYMISNÍÐURFALL Í GÖLFI
PN ÞAKNÍÐURFALL
HL HANDLAUG
VS VATNSSALERNI
SB/BK STEYPIBÁÐ/BADKAR
EV ELDHÚSVASKUR
UV UPPÞVOTTAVÉL
ÞV ÞVOTTAVÉL
RV SKOLVASKUR
NF ÚTINÍÐURFALL
HR HREINSISTÚTUR MED LOKI
NS NEYÐARSTURTA
FN FALLSTAMMI NR. N

STADSETNINGU STÚTA FYRIR HREINLETISTÆKI SAMKVÆMT TEIKNINGU MÁ ADEINS HAFNA TIL VIÐMÍÐUNAR OG ÞARF AD YFIRFARA OG ADLAGA ÞEIM TÆKJUM SEM ENDANLEGA ERU VALIN. ALLT SKÓLP SKAL LEITT Í ROTÞRÖ. AFRENNSLI ROTÞRÖAR SKAL LEITT Í SVELG EDA SITURLÖGN.
ÖLL MÁL Í mm NEMA ANNARS SÉ GETID.
_____ SKOLP
- - - - - REGNVATNSLÖGN
- - - - - JARÐVATNSLÖGN
- - - - - AFRENNSLI HITAVEITU
- - - - - HEIMÆÐ (KALT VATN)

AKBRAUT, RANGÁRÞINGI YTRA

FRÆNNISLAGNIR,	Málkvörði
GRUNNMYND	1:100

Hönnuð:	Teiknað:	Yfirforð:	Daga:
GH	GH		Júlí 2010
Sköð á dæki:	Skilríkarnúmer:	Verkefni:	Bl. nr.
	09065-30	09065	311

Samband: *Guðmundur Hafstein*
07066572

VERKFRÆÐISTOFA SUÐURLANDS EHF
Austurvegur 5, 800 Selfoas, Sími: 482 3900, Fax: 482 3914, Netf: verkud@verksud.is