



Samþykkt af byggingarnefnd Rangárlingsvík ytra dags. 20.09.2003

VATN ER TEKIÐ ÖR LIND UNÐAN HRAUNKANTI FRÆRENSLI FER Í ROTÞRÓ AF VIÐURKENNÐRI GERÐ

| | | |
|--|--|--|
| | | |
| | | |
| | | |
| | | |
| | | |
| | | |
| | | |
| | | |
| | | |
| | | |

BR. HVERJU BREYTT DAGS.

X REF:
 X REF:
 X REF:
 X REF:
 X REF:

MÁL ERU Í MILLIMETRUM, NEMA ANNARS SÉ GETIÐ EF MISRÆMI EÐA MÁLVILLUR FINNST Á TEIKNINGUM BER AÐ TILKYNNNA ÞAD TIL ARKFORM ÁN TAFAR. ÞESSI TEIKNING FELLUR UNDIR HÖFUNÐARETTARLÖG

LYKILMYND
LANDNÚMER 172891
STAÐGREINIR 40000010

Arkform®
 Teiknistofa
 SKÚLAGATA 63 105 REYKJAVÍK

SÍMI RVK: 552 1116
 SÍMI HELLU: 487 5116
 FAX: 552 1140
 NETF: arkform@pyramid.is

VERKHEITI: HRAUNKOT
FISTUNDAHÚS ÓLAFS S.SVEINSSONAR
ÚR LANDI HÚSAGARÐS

VERKNÚMER: 0349

ATRIÐI: AFSTÖÐUMYND

HANNAÐ: TEIKNAD HpV

SKRÁ NR. 49AM19AM.DWG YFIRFARID HpV MI

MKV. 1:1000 VERK NR.


DAGS. SEPT.2003 DAGS.ABALT. 19 SEPT.2003

TEIKN.NR. RABNR. ENDURSK.


19-AM 00 0

Magnús Ingi Ingvarsson
 Byggingofráðingur BFI
 Kt. 230734-2159

Gudjón Magnússon
 Arkitekt FAI FSSA
 Kt. 250456-4339

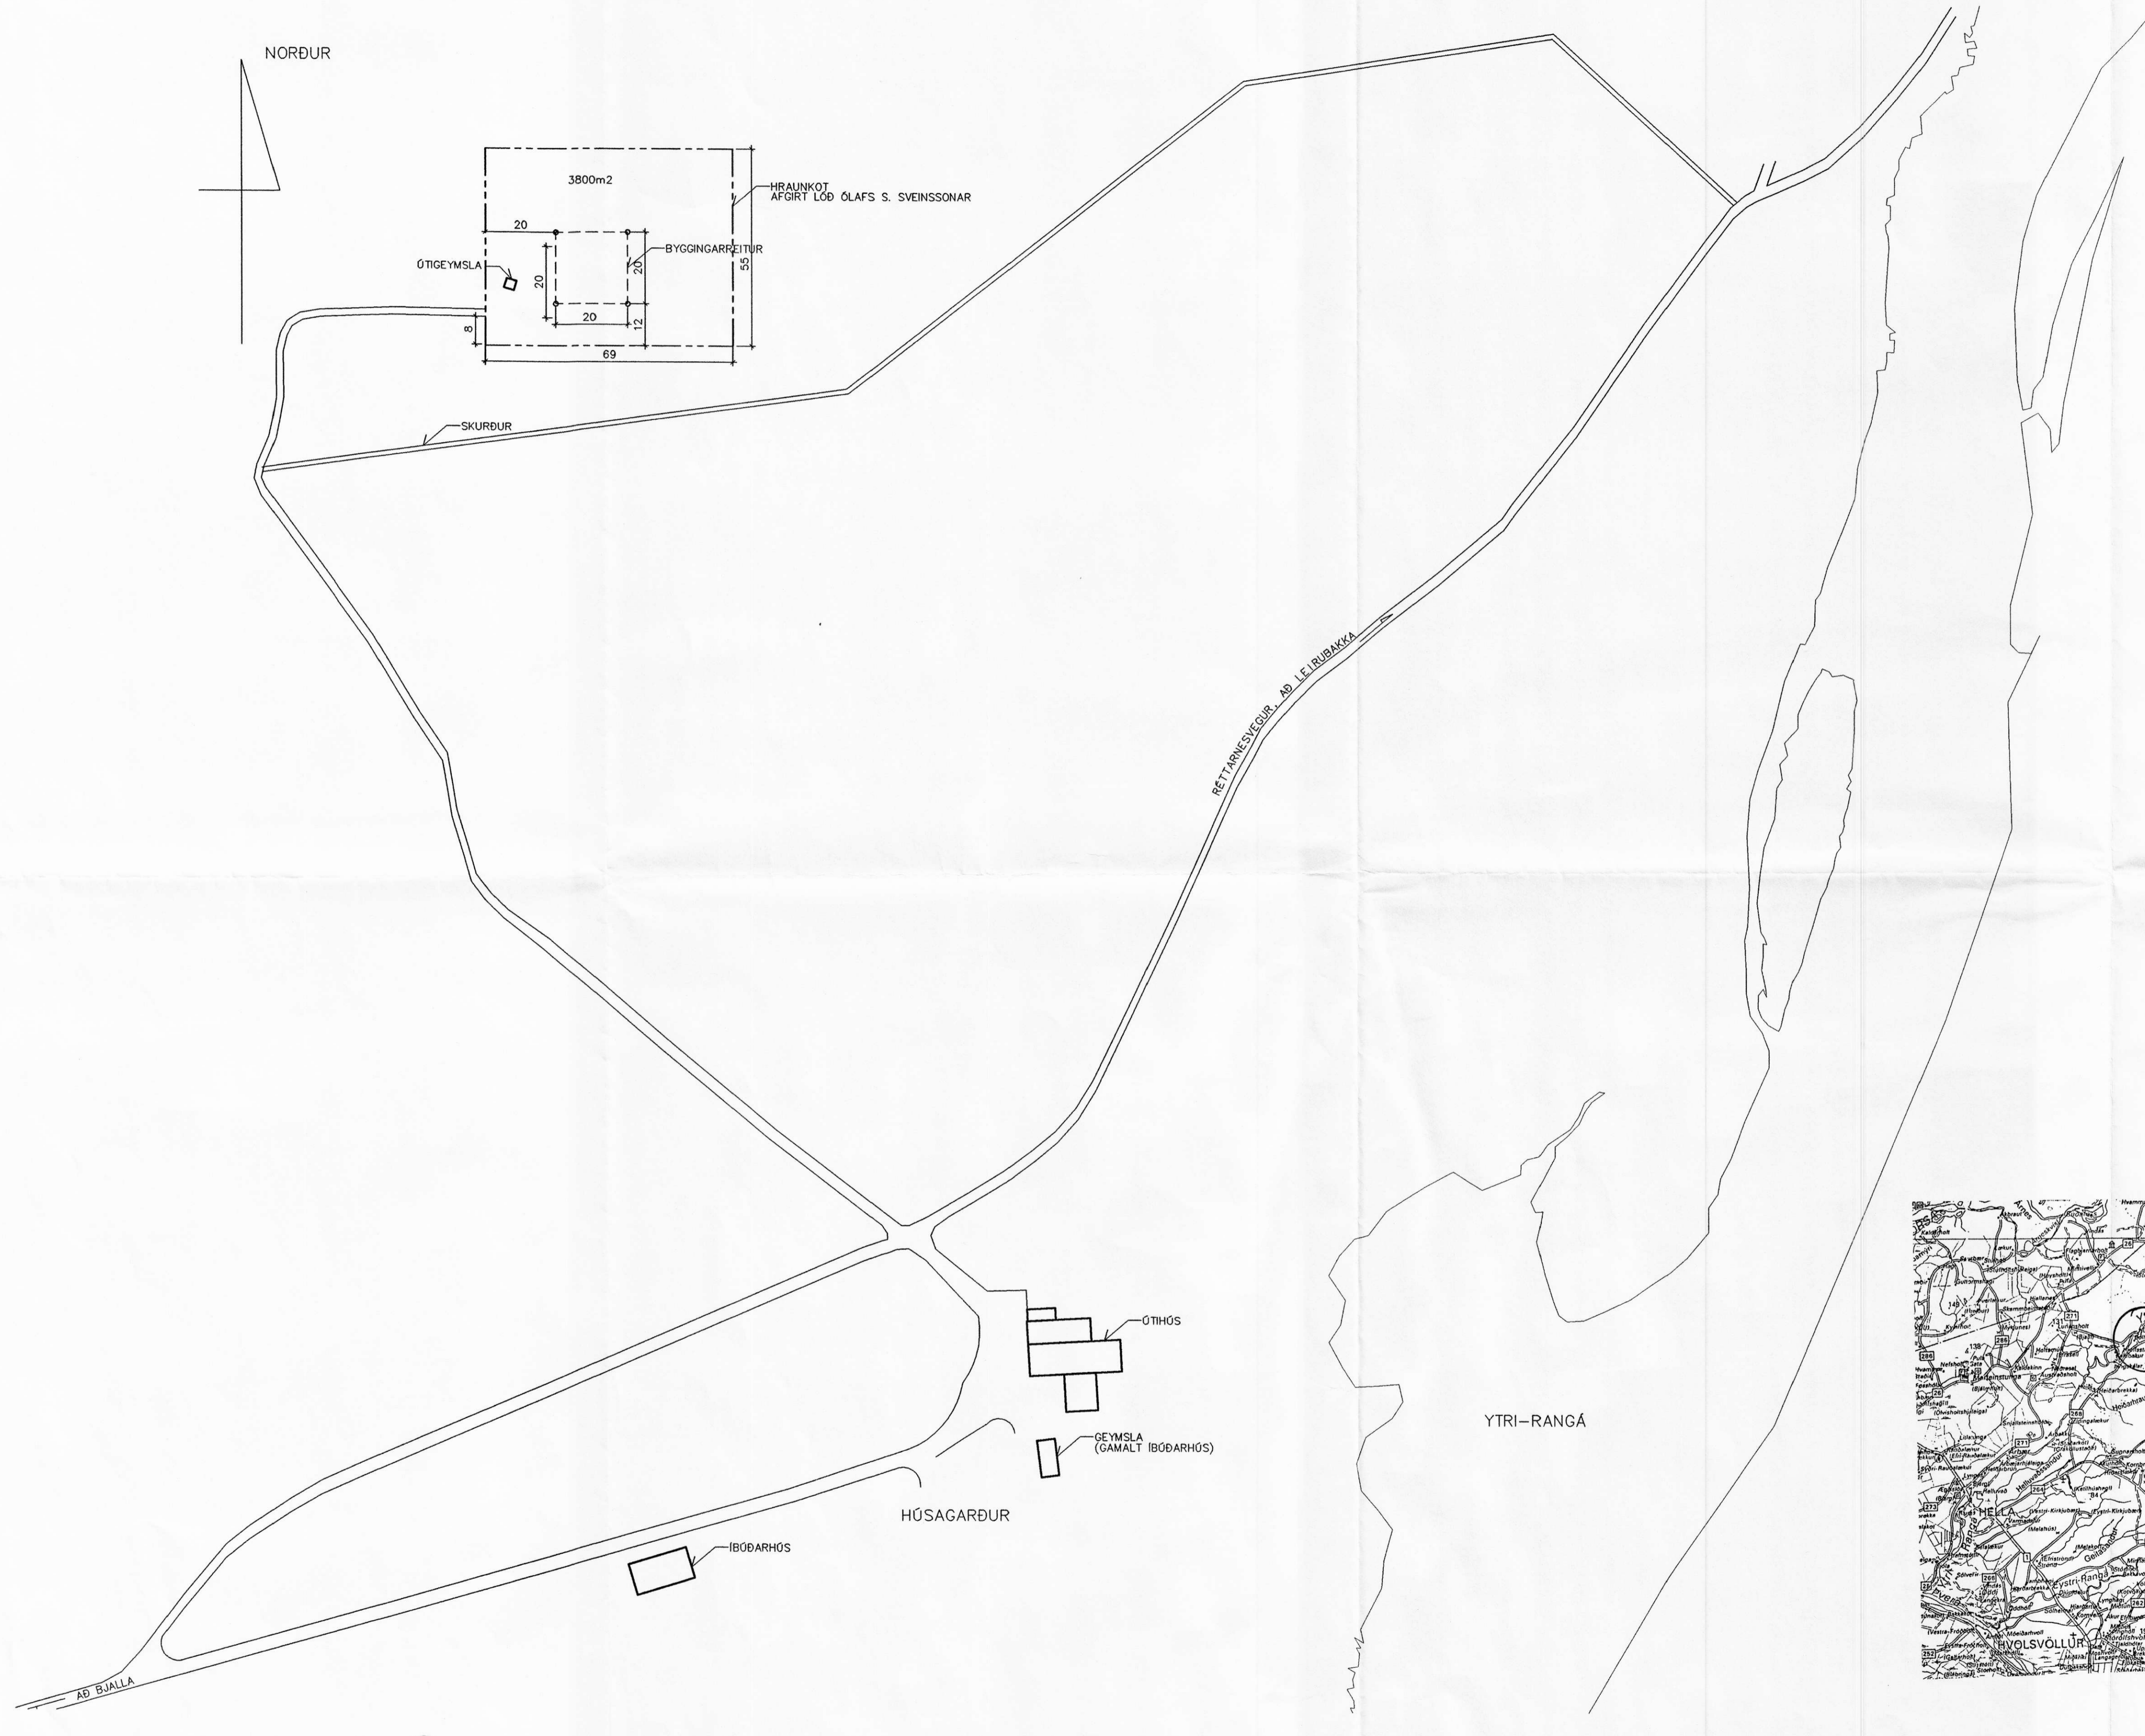

NORÐUR

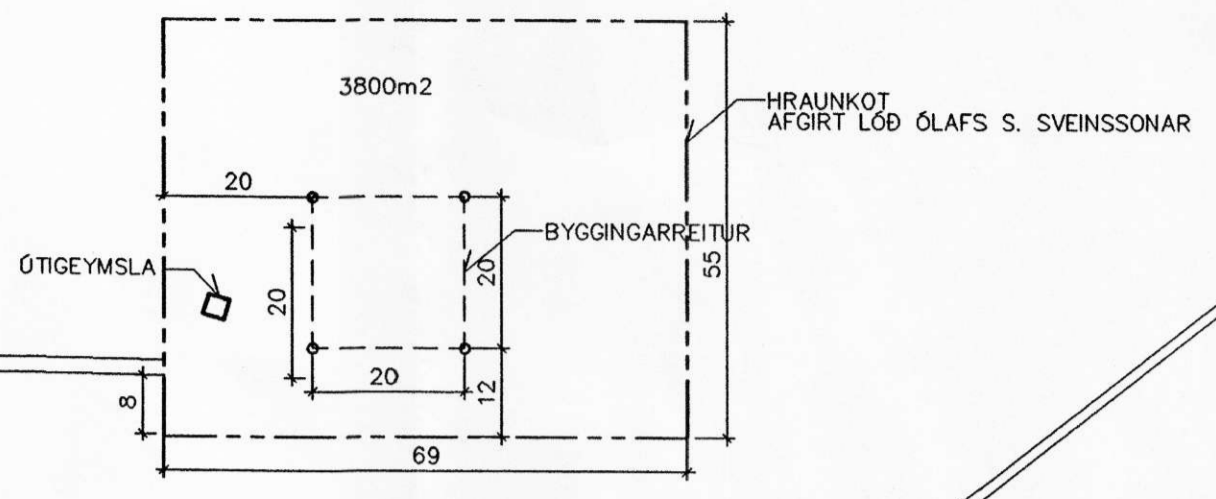

RETTARNEGGUR AB LE RÚÐAKKA

YTRI-RANGÁ

HÚSAGARÐUR

IBÓÐARHÓGS

ÓTHÓGS

GEYMSLA (GAMALT IBÓÐARHÓGS)

AB BJALLA

AFSTÖÐUMYND
MKV. 1:1000

