


REYKJANESBÆR
Teikning samþykkt
17. AUG. 2001
Ei Gamm
Byggingarútlit

Til brattflutnings

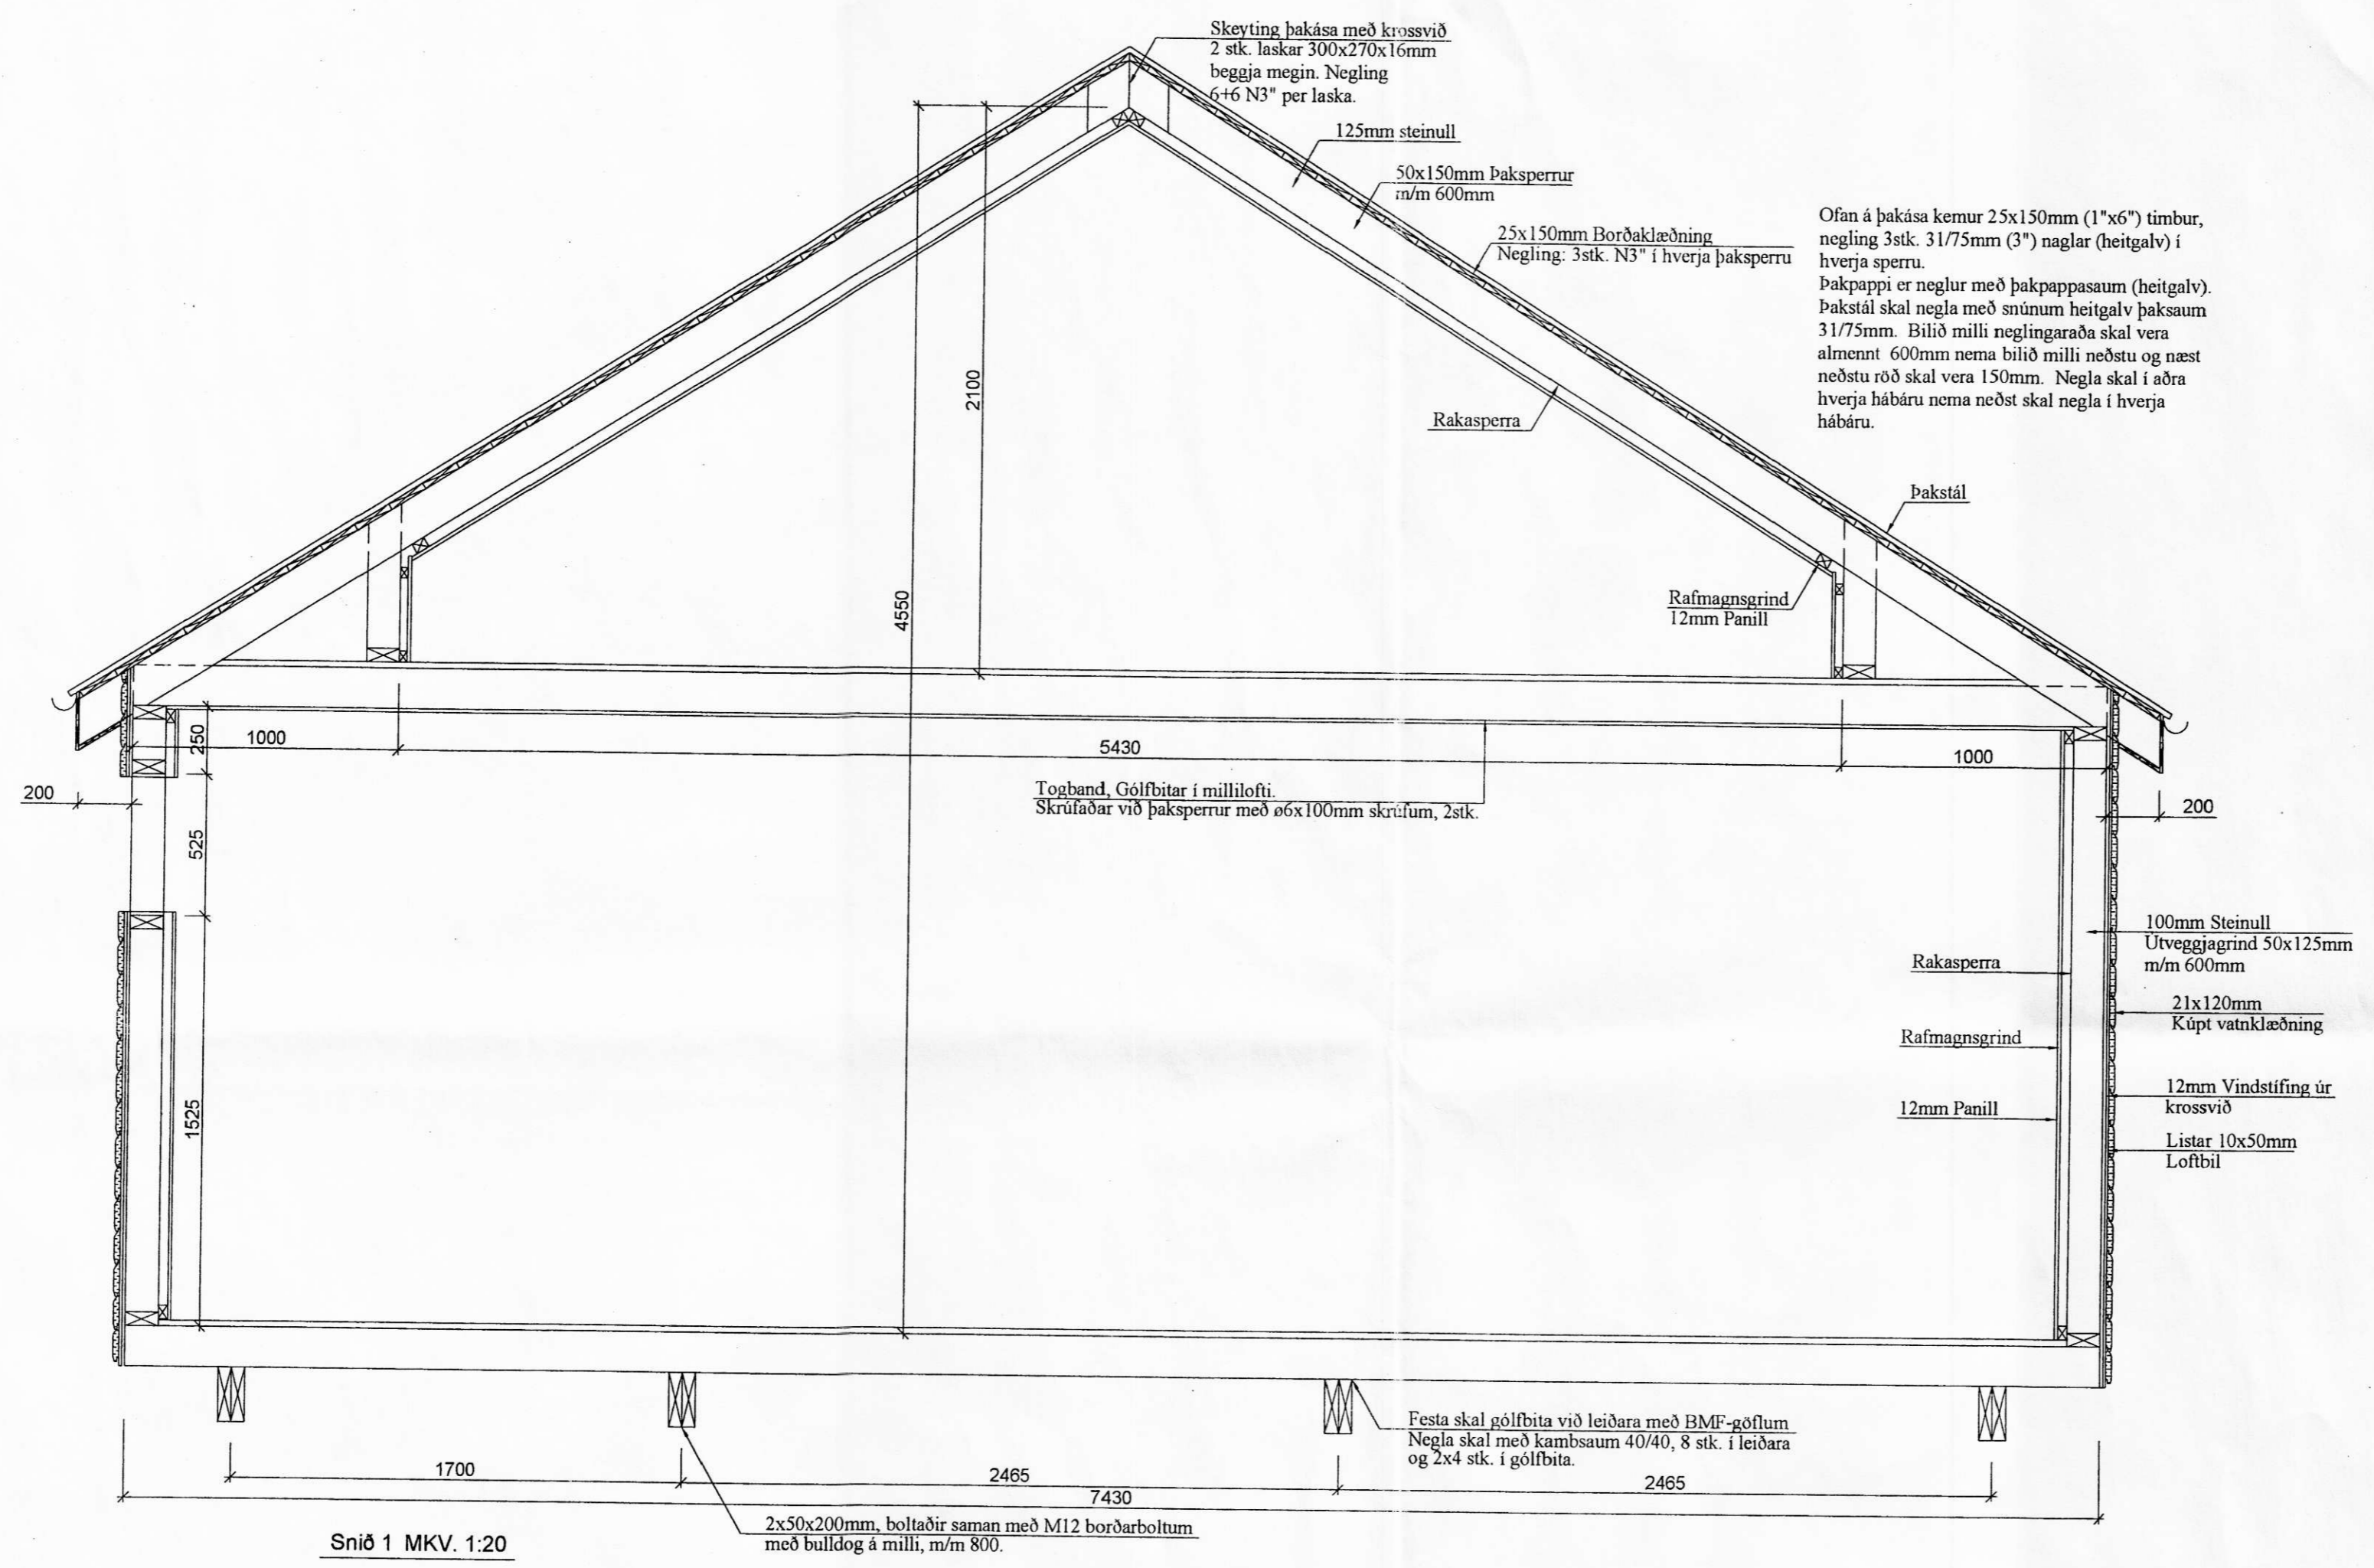

Sumarhús 1		
Viðar Jónsson ehf.		
Sumarhús		
Snið 1		
Egill Viðarsson, Byggingarverkfræðingur, VFI Sími: 564 3945, 861 8086, egill@aknet.is		
Hannað <i>EV</i>	Teiknað <i>EV</i>	M. 1:20
Samþ. <i>Egill Viðarsson</i>	St. 150 327-59 29	Dags. Júní 2001 Nr. B-02