


1 2 3 4 5 6 7 8



A  
B  
C  
D  
E  
F

A  
B  
C  
D  
E  
F

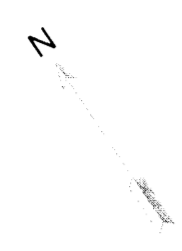

*Handwritten signature*

- SKÝRING:**
- ⊗ ÚTILÝINGARLAMPI Á VEGG.
  - ⊙ VEGGDÓS.
  - ⊕ TENGILL.

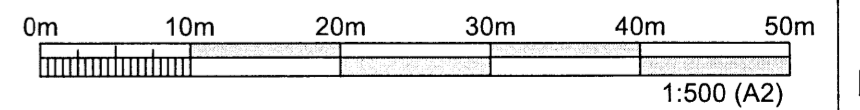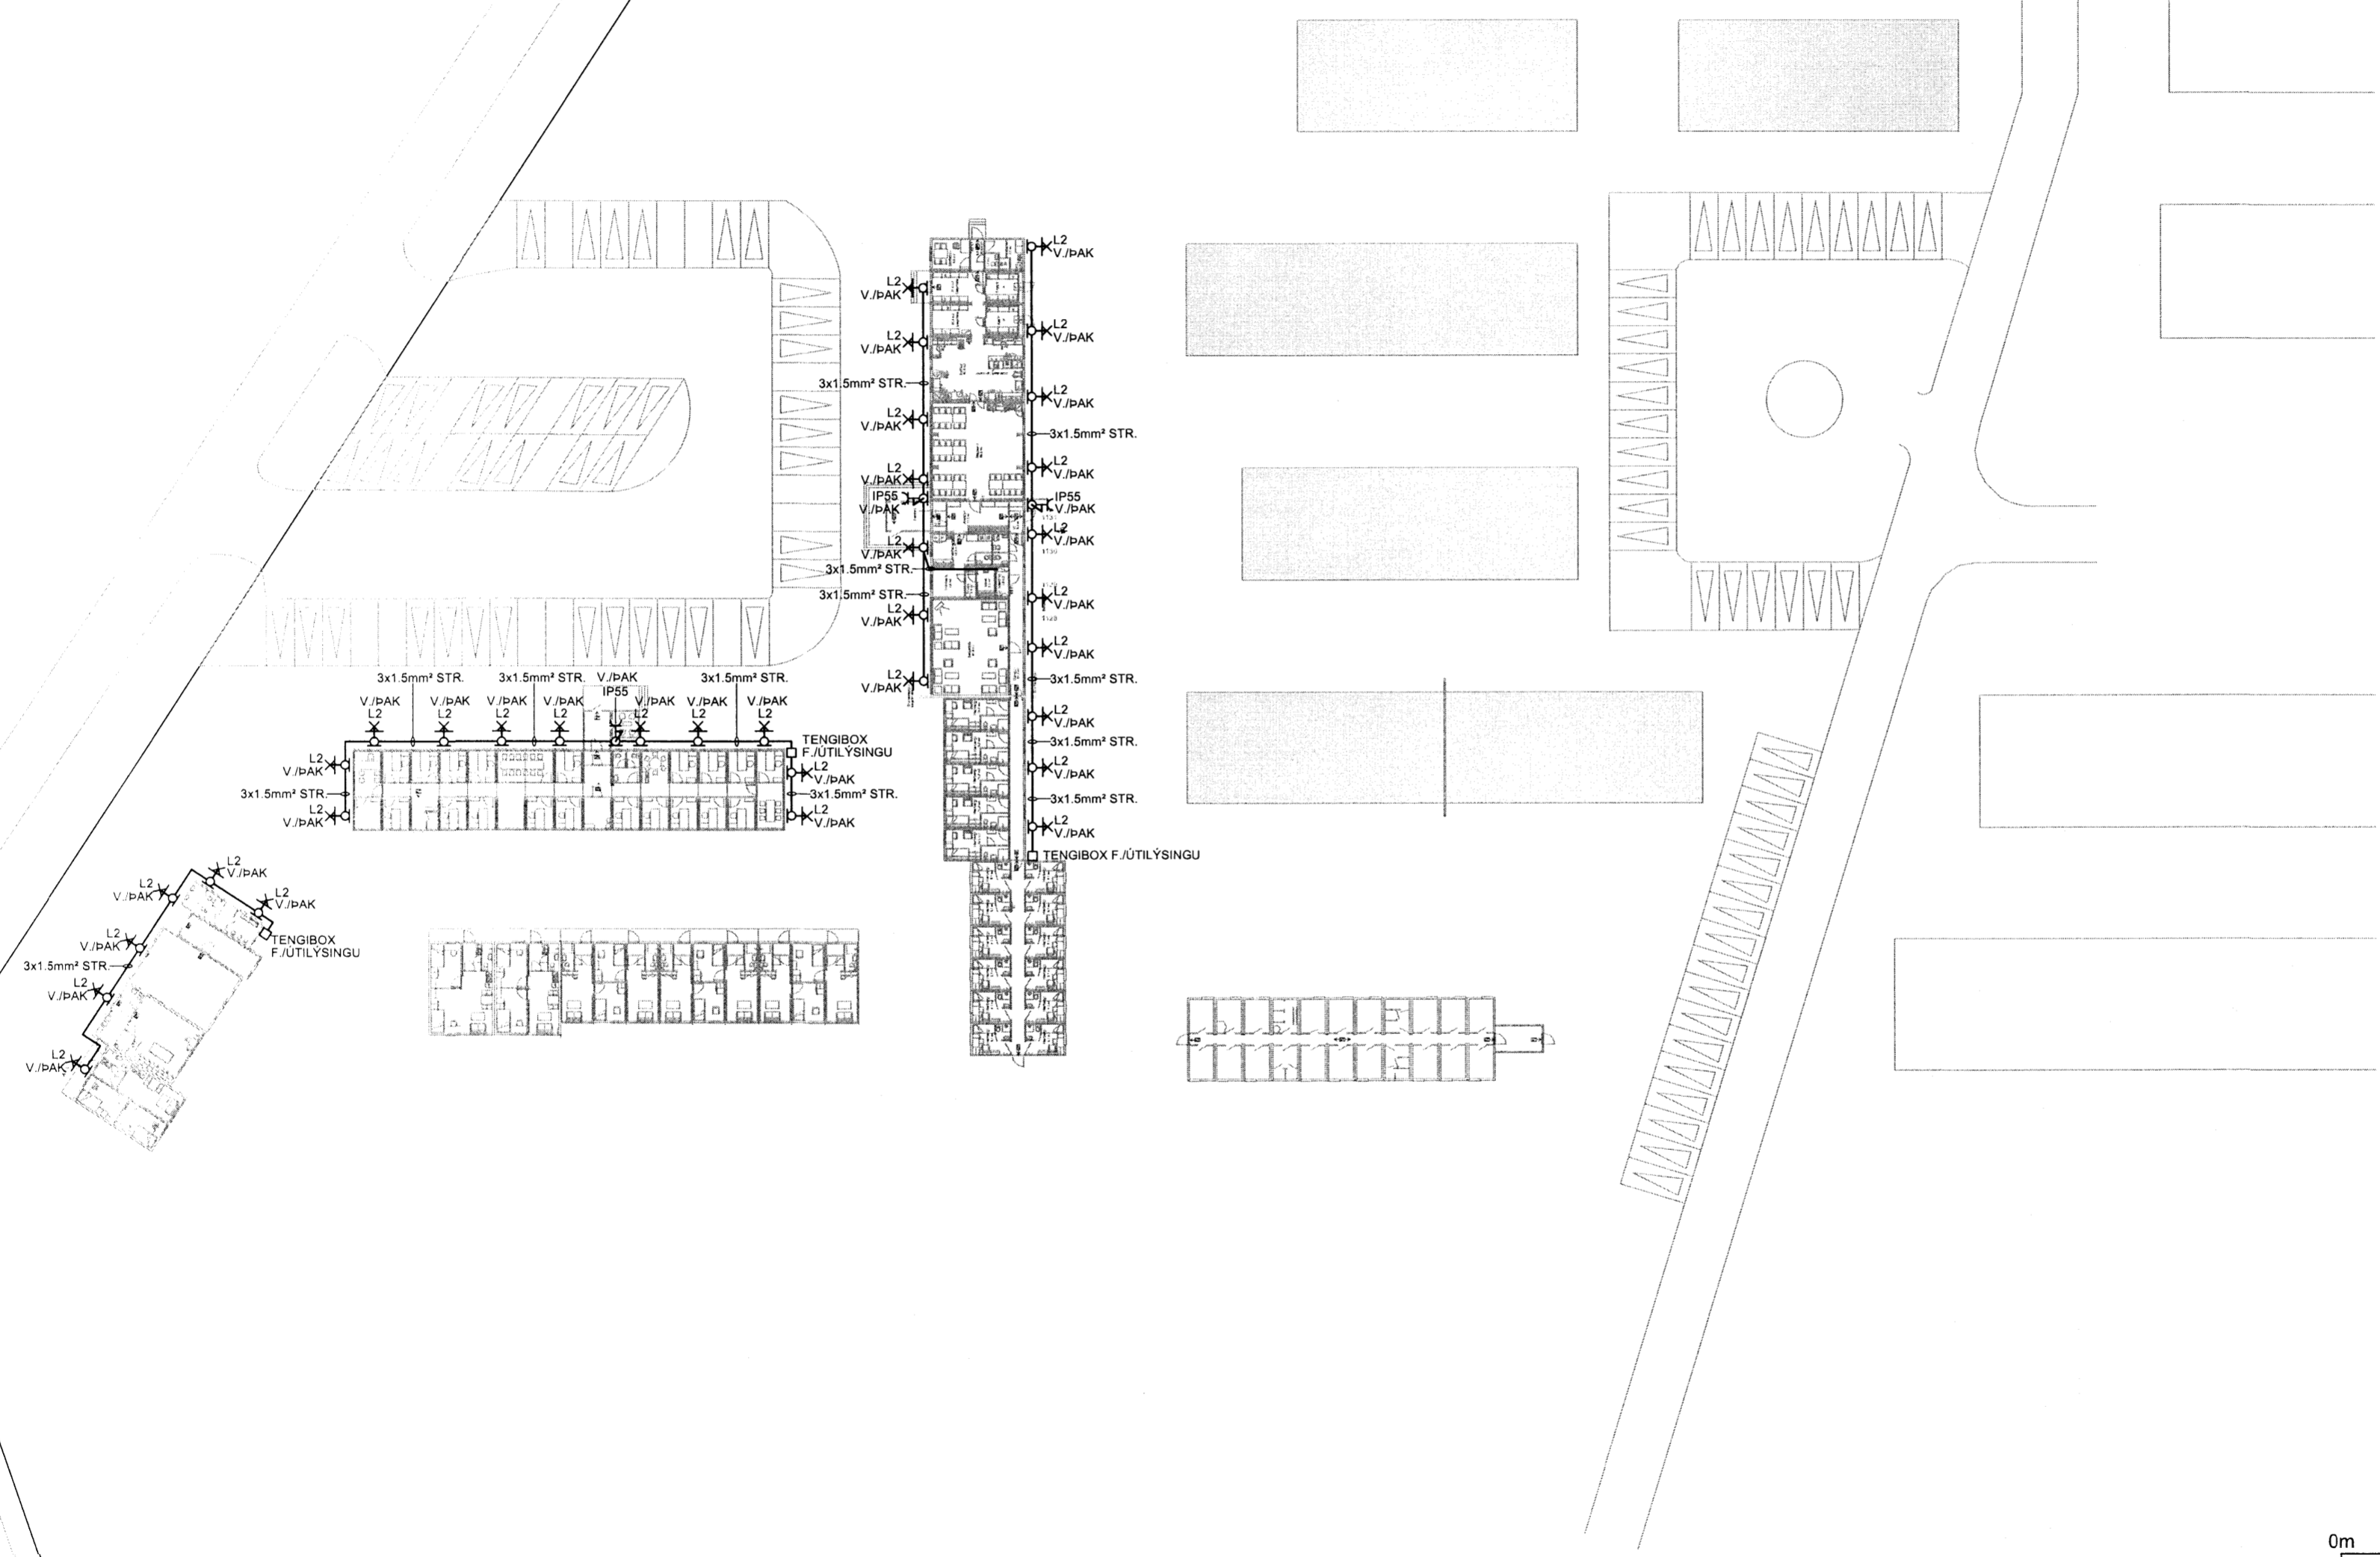

UTGÁFA	BREYTING	DAGSETNING	GERT	SAMHYKKT	UTGÁFA	BREYTING	DAGSETNING	GERT	SAMHYKKT	DAGSETNING	18.02.2016	<p>Landsvirkjun</p>	<p>RAFLAGNIR</p> <p>Útílýsing og tenglar á vinnubúðum</p>	FERLI	SÆTI	STADUR		
										GERT	GJ				=	+	+	
										SAMHYKKT	<i>[Signature]</i>				NÚMÉR		UTGÁFA	LÝK
										BLAÐSTÆRÐ	A2			VRG	NÚMÉR		UTGÁFA	BLAÐ
												Stækun BÚRFELLSVIRKJUNAR - Vinnubúðir LV			R 002	01	NESTA BLAÐ	

1 2 3 4 5 6 7 8

7714