

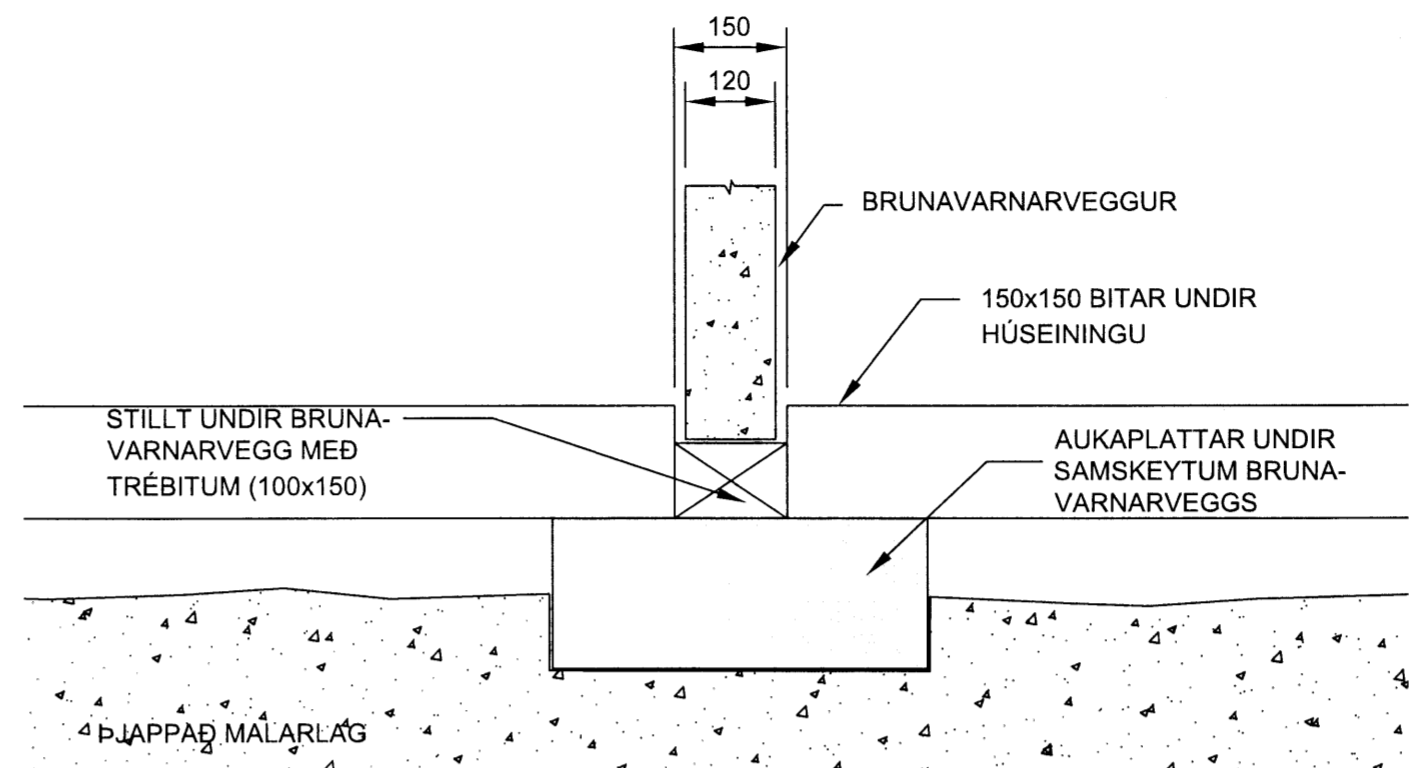



BRUNAVARNAVEGGUR Í MÁTLÍNU O - ÁSÝND
1:50

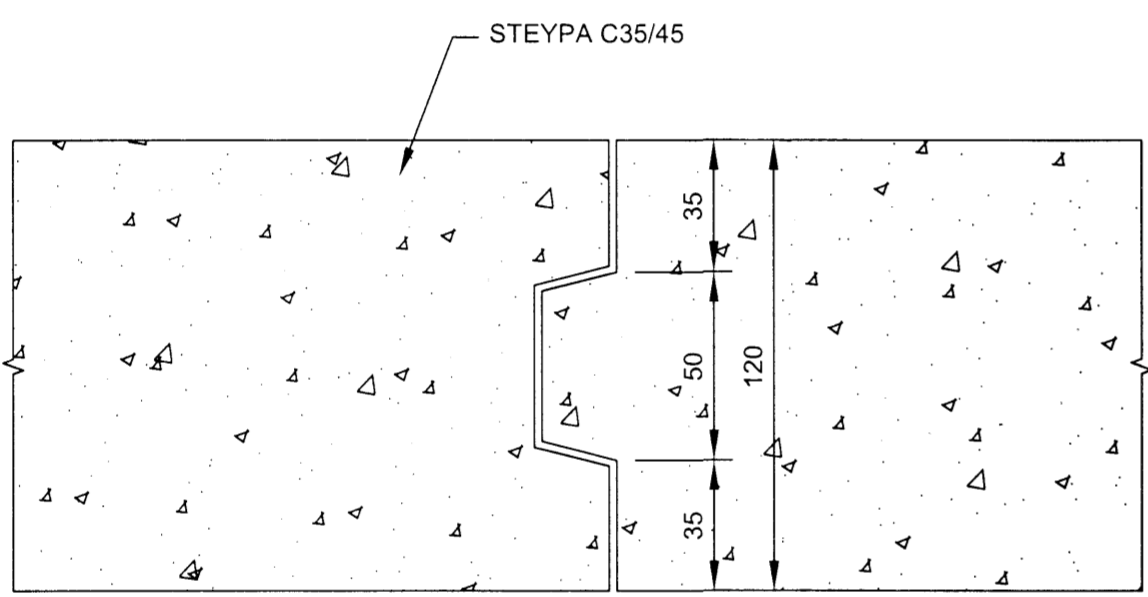


BRUNAVARNAVEGGUR - UNDIRSTAÐA
1:10

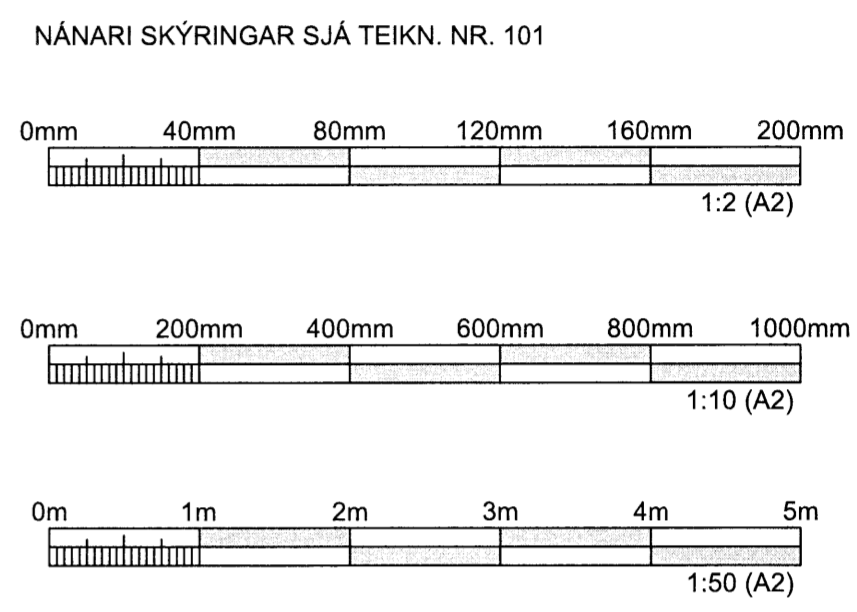


BRUNAVARNAVEGGUR - LÓÐRÉTT SAMSKYPTI
1:2

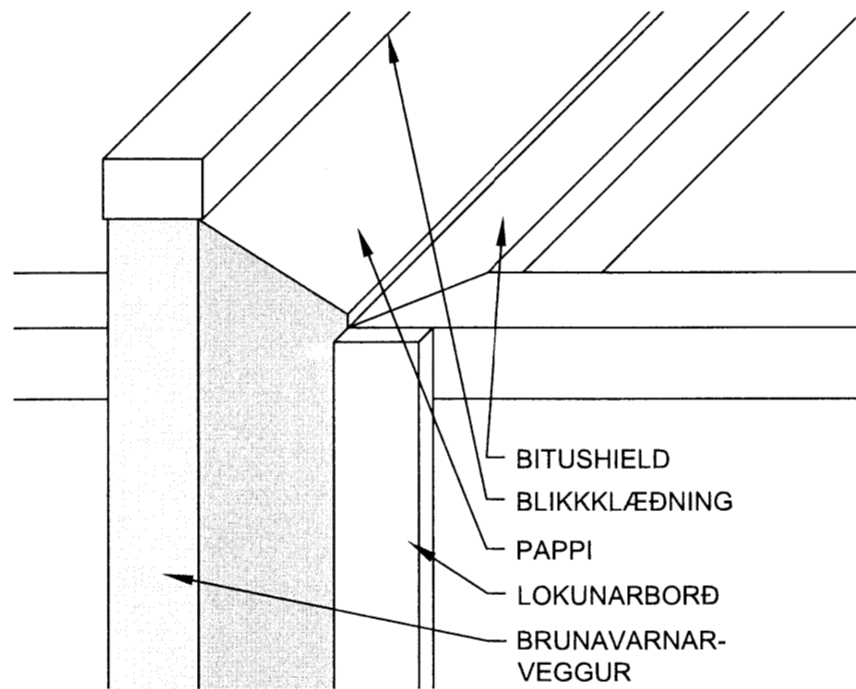

ÞAR SEM BRUNAVARNAVEGGUR KEMUR UPP ÚR ÞAKI OG FRAMÚR ÚTVEGGJUM

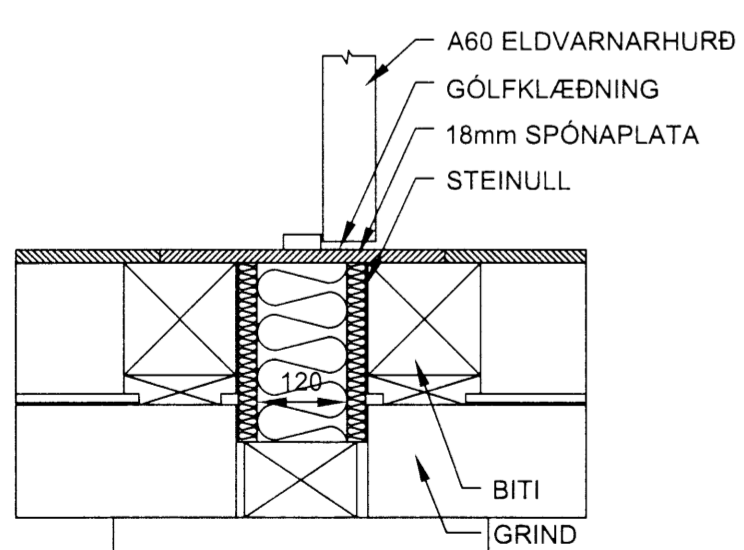


BRUNAVARNAVEGGUR UNDIR HURÐ
1:10

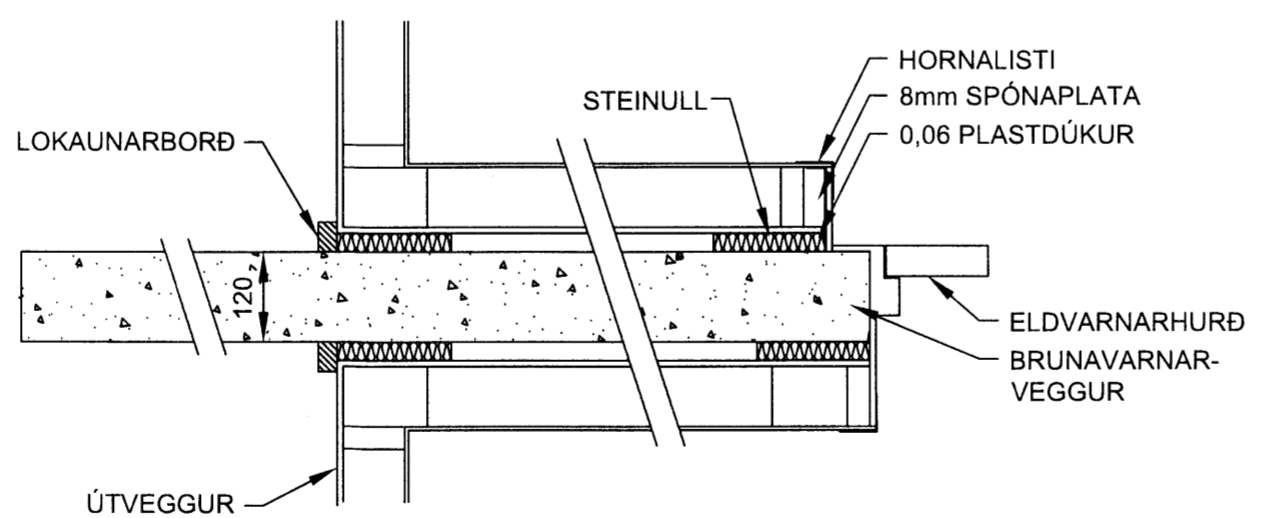

ÞAR SEM BRUNAVARNAVEGGUR KEMUR ÚT Á MILLI EINGA

BRUNAVARNAVEGGUR LÁRÉTT SNIÐ
1:10

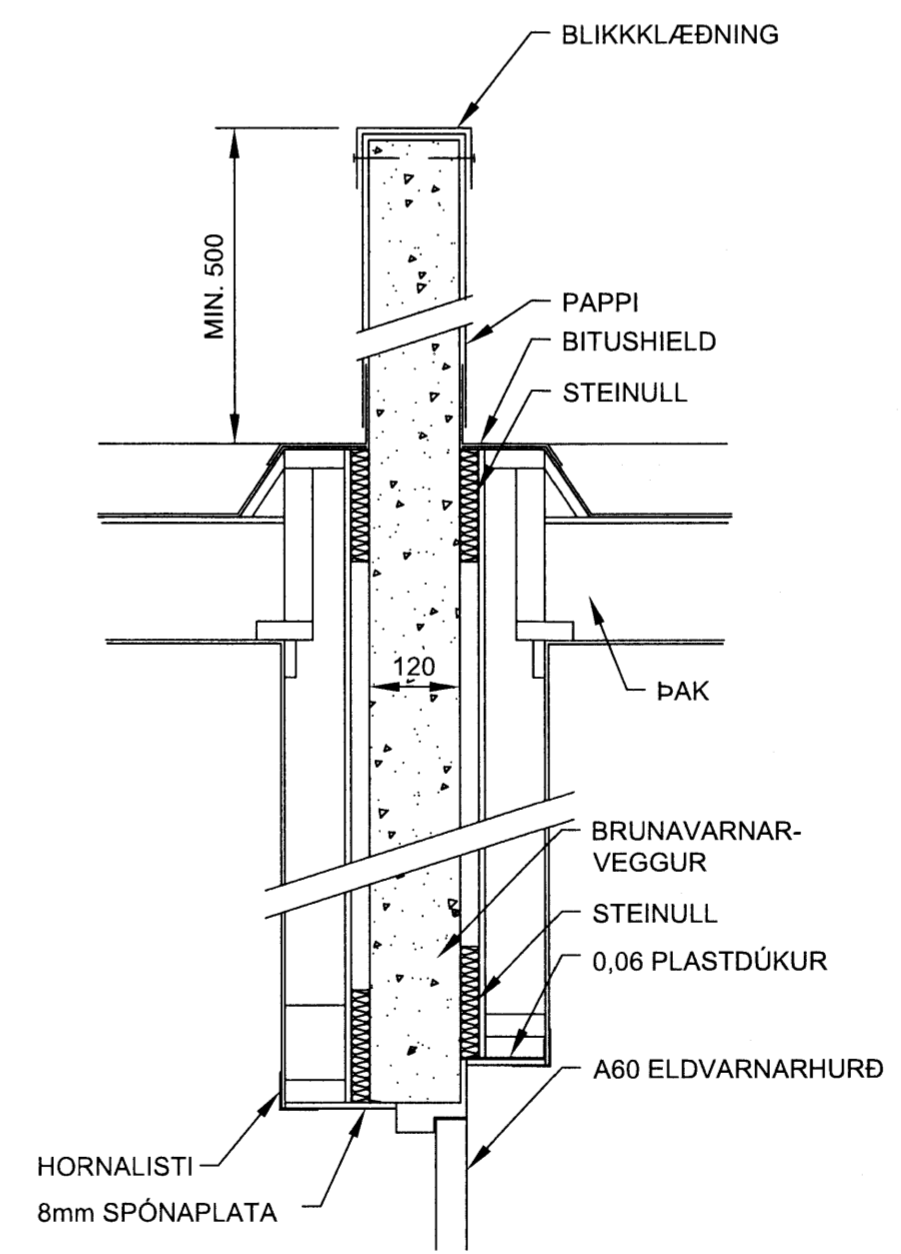

ÞAR SEM BRUNAVARNAVEGGUR KEMUR UPP ÚR ÞAKI

BRUNAVARNAVEGGUR LÓÐRÉTT SNIÐ
1:10

UTGAFA	BREYTING	DAGSETNING	GERT	SAMHYKKT	UTGAFA	BREYTING	DAGSETNING	GERT	SAMHYKKT	DAGSETNING	18.02.2016	 Landsvirkjun Stækkun BÚRFELLSVIRKJUNAR - Vinnubúðir LV	BURÐARVIRKI:	FERI	SETI	STANDUR		
														BRUNAVARNAVEGGUR	=	+	+	
														ALMENNT	NÖMUR		UTGAFA	LYK
															NÖMUR	5.440.210	UTGAFA	BLAÐ
															B103		NESTA BLAÐ	