


Samþykkt
28 APR 2008
Byggingarfulltrúi uppveita Árnessýslu

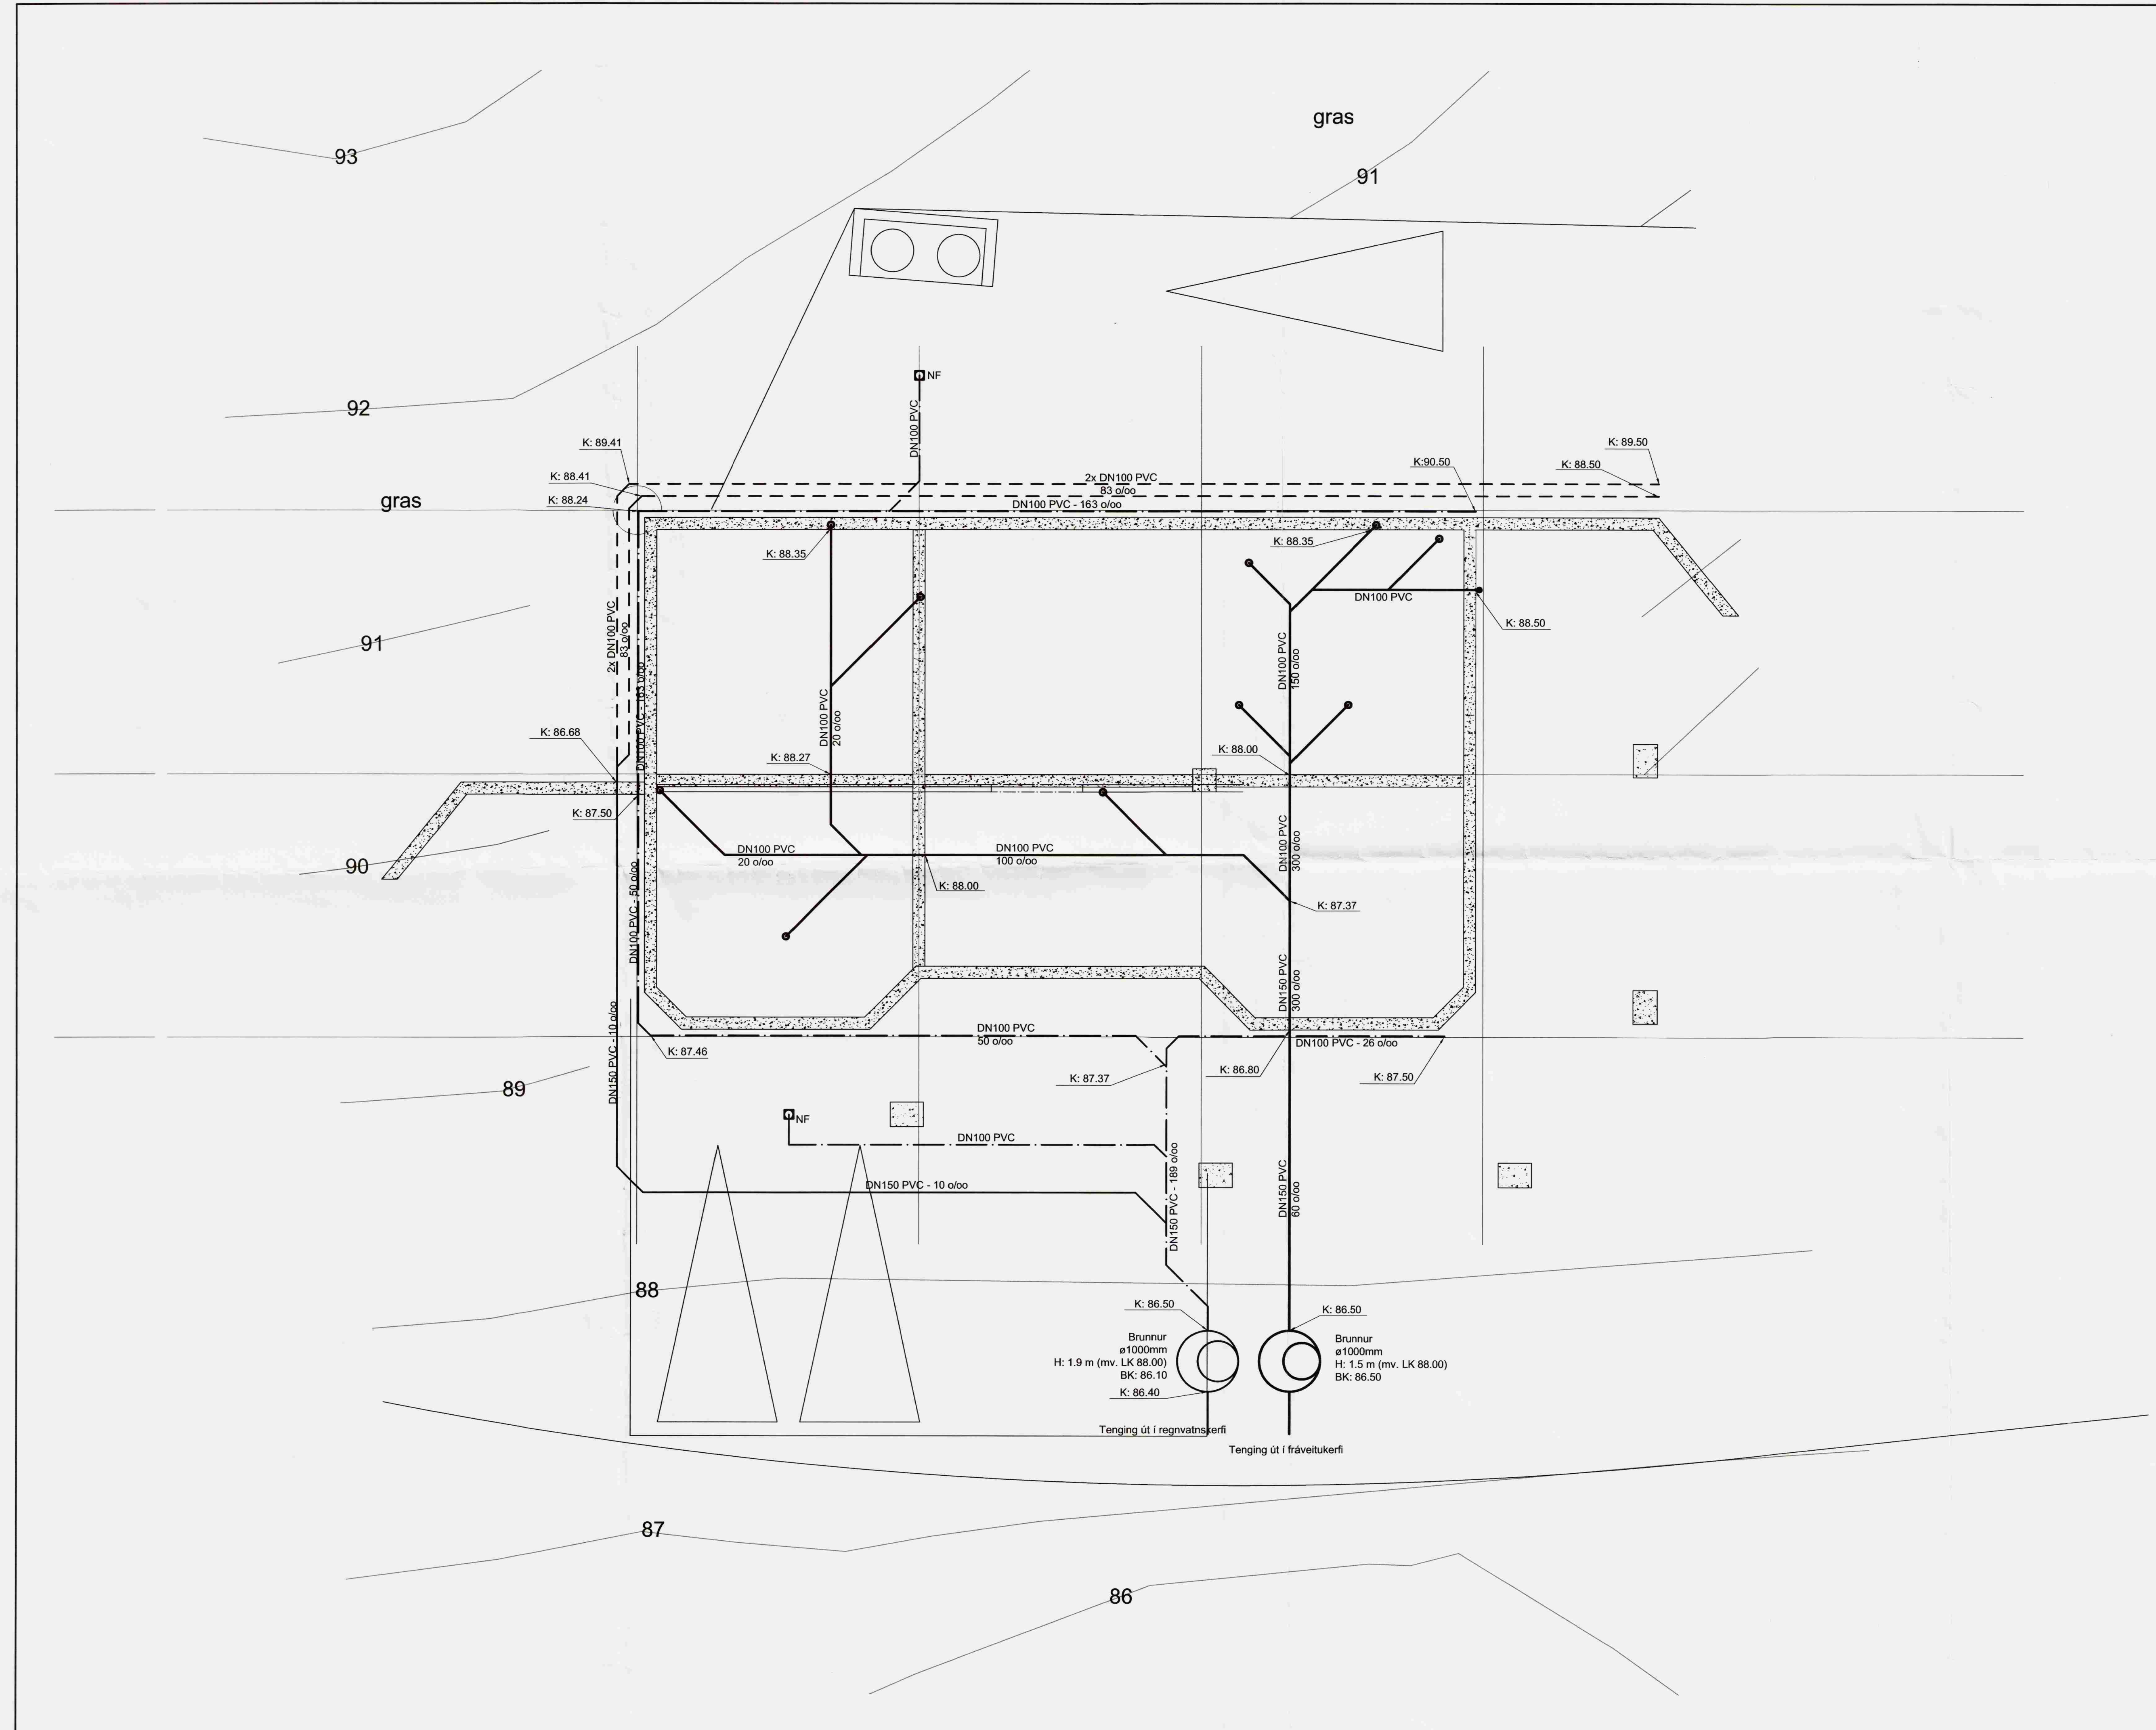

ÚTG.	BREYTING	DAGS.	NAFN	YFRF.

A1

Högnastigur 14
Flúðir, Hrunamannahreppur
Frárennslí
Grunnmynd, lagnir í lóð

TEKNIÐNÚMÉR	MÆLKVARÐI	ÚTGÁFA
P-200-01	1:50	
	NAFN	DAÐSETNING
	HANNAÐ	SKS 15.04'08
	TEKNAÐ	SKS 15.04'08
	YFRIFARÐ	RHG 15.04'08

Línuhönnun
verktæmistofa
SÍMI: 585 1500, FAX: 585 1501
Rinnar-Högnastigur 14 - 4442