


Matt
20.05.08
AK

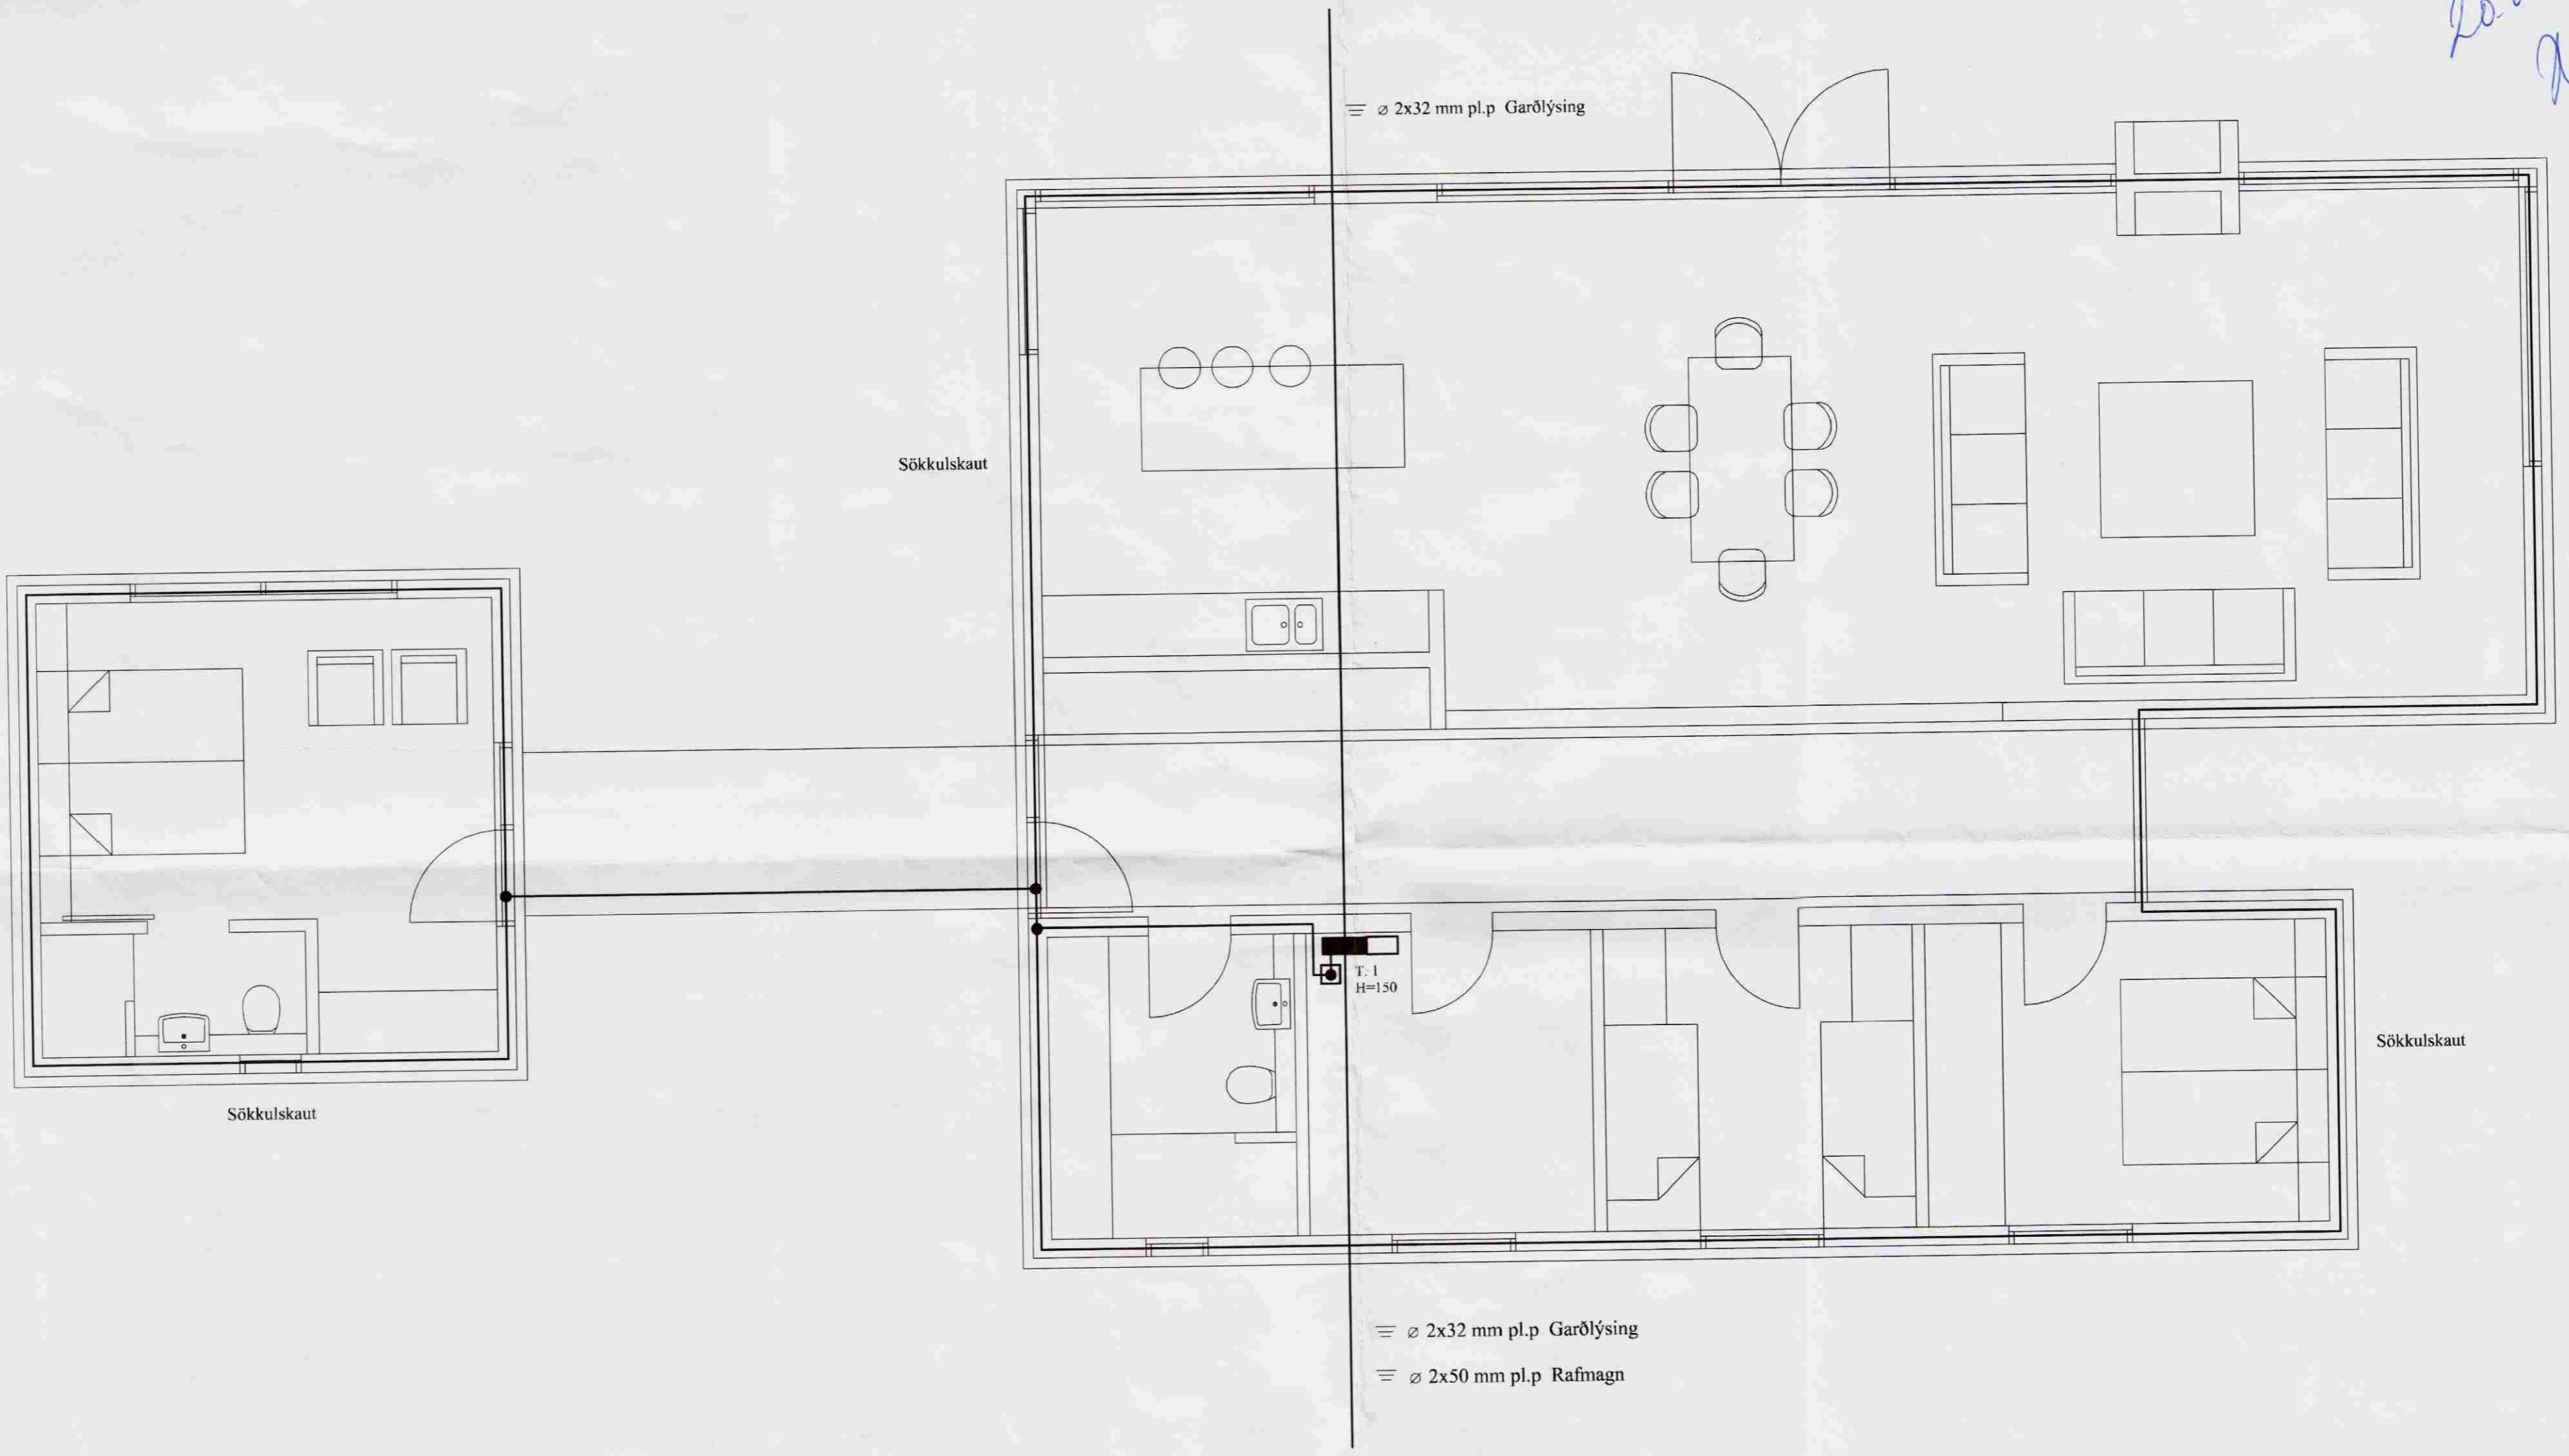

≡ ø 2x32 mm pl.p Garðlýsing

≡ ø 2x32 mm pl.p Garðlýsing

≡ ø 2x50 mm pl.p Rafmagn

Að lóðarmörkum

						SUMARHÚS Í LANDI MIÐENGI TRÖLLAHRAUN 8 LANDNÚMER 202180 RAFLÖGN OG SMÁSPENNUKERFI			MKV. 1:50	
									TEIKN NR. 2	
									SÍÐASTA TNR.	
A	08.04.23	HEIMTAUGARTEIKNING	B.P.T.	T.S.	Franski 220146-2435	TERA s/f		RAFMAGNSVERKFRÆÐISTOFA EDMUND BELLERSEN SÍMI 5087308 TRAUUSTI SVINBJÖRNSSON RAFMAGNSSTJÓRN SÍMI 5087390	TNR. 2 AF 2 GÍFVMSLUNR.	ÚTGA. A
ÚTG.	DAGS.		TEIKN.	HANNAÐ	SAMÞYKKT	KENNITALA				