


ÚTLIT NORÐUR M 1:50

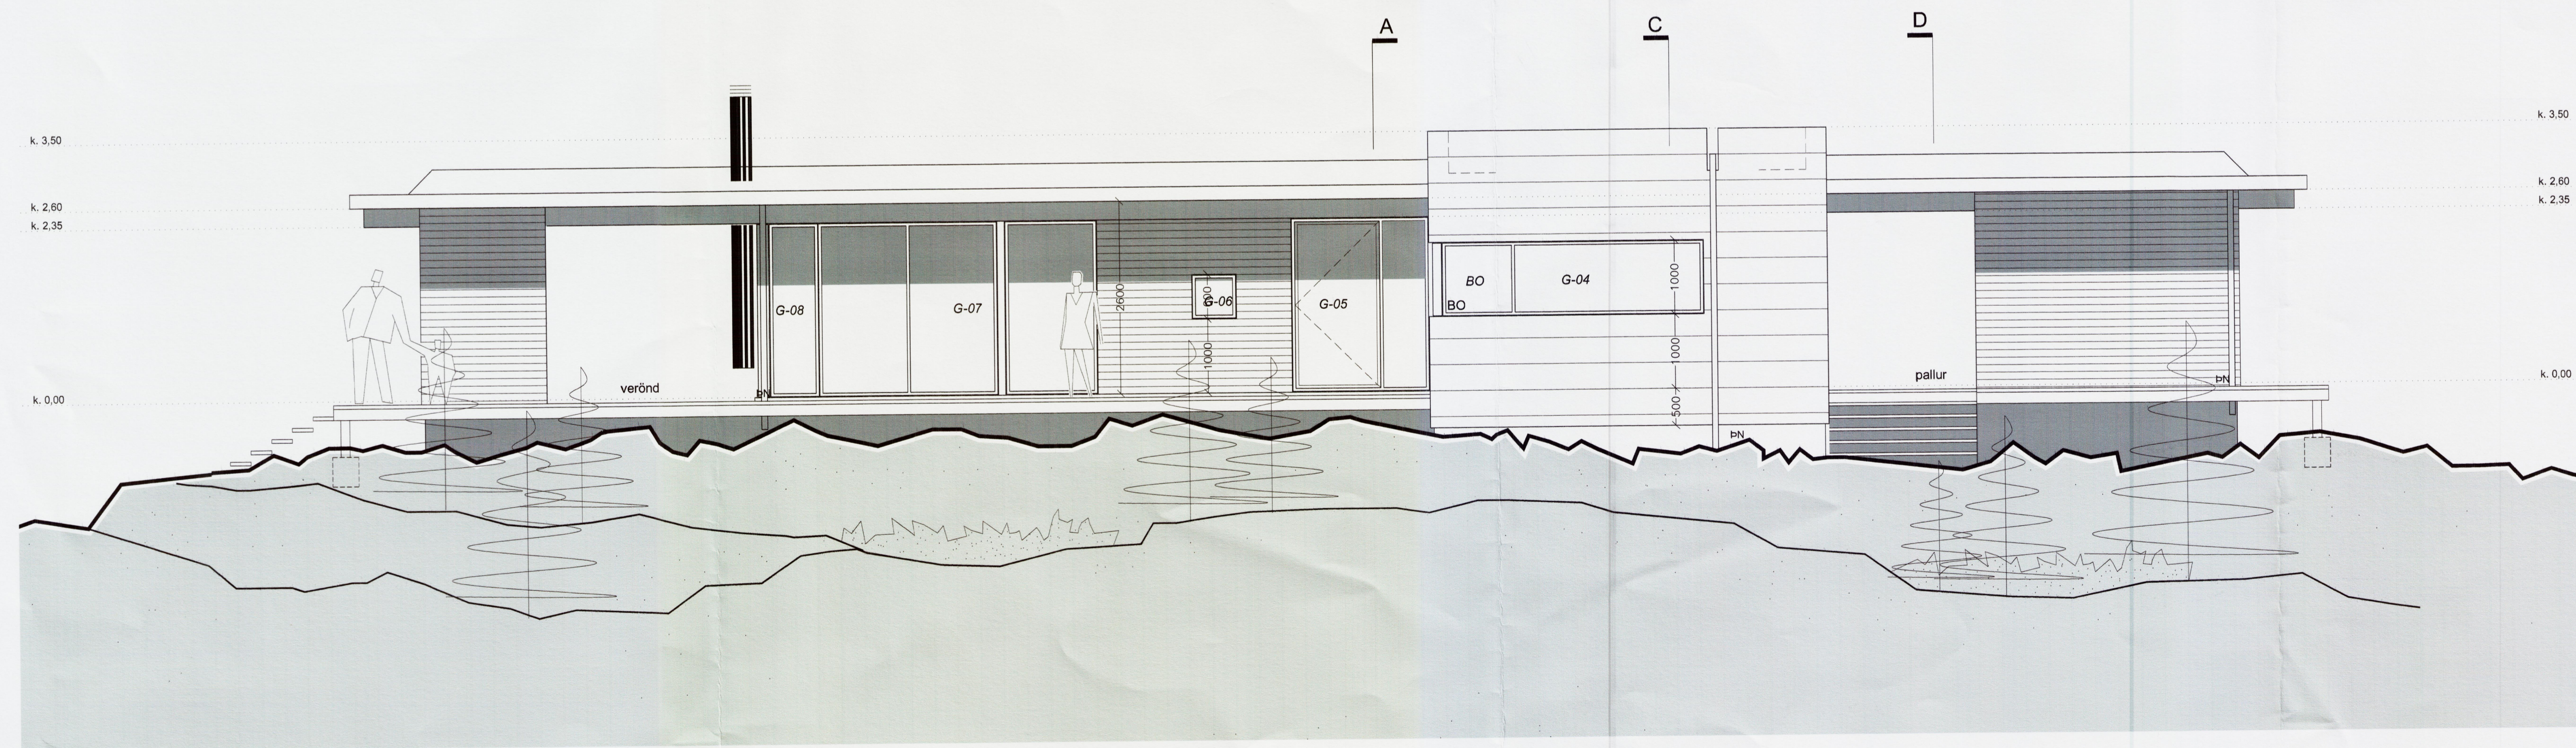

ÚTLIT AUSTUR M 1:50

Verkhli:	Sogsbaki 12 Grimsnes- og Grafningshreppi
Verkhli:	útlit norður og austur
Telknúmer:	05
Mælikvæði:	1:50
Telknað:	RA
Yfirferð:	
Samþykkt:	
Verknúmer:	0563
Útgáfudagur:	01.09.2007
Telknisíó:	
Útprintað:	