


Tungurimi 8c

Tungurimi 8b

Tungurimi 8a

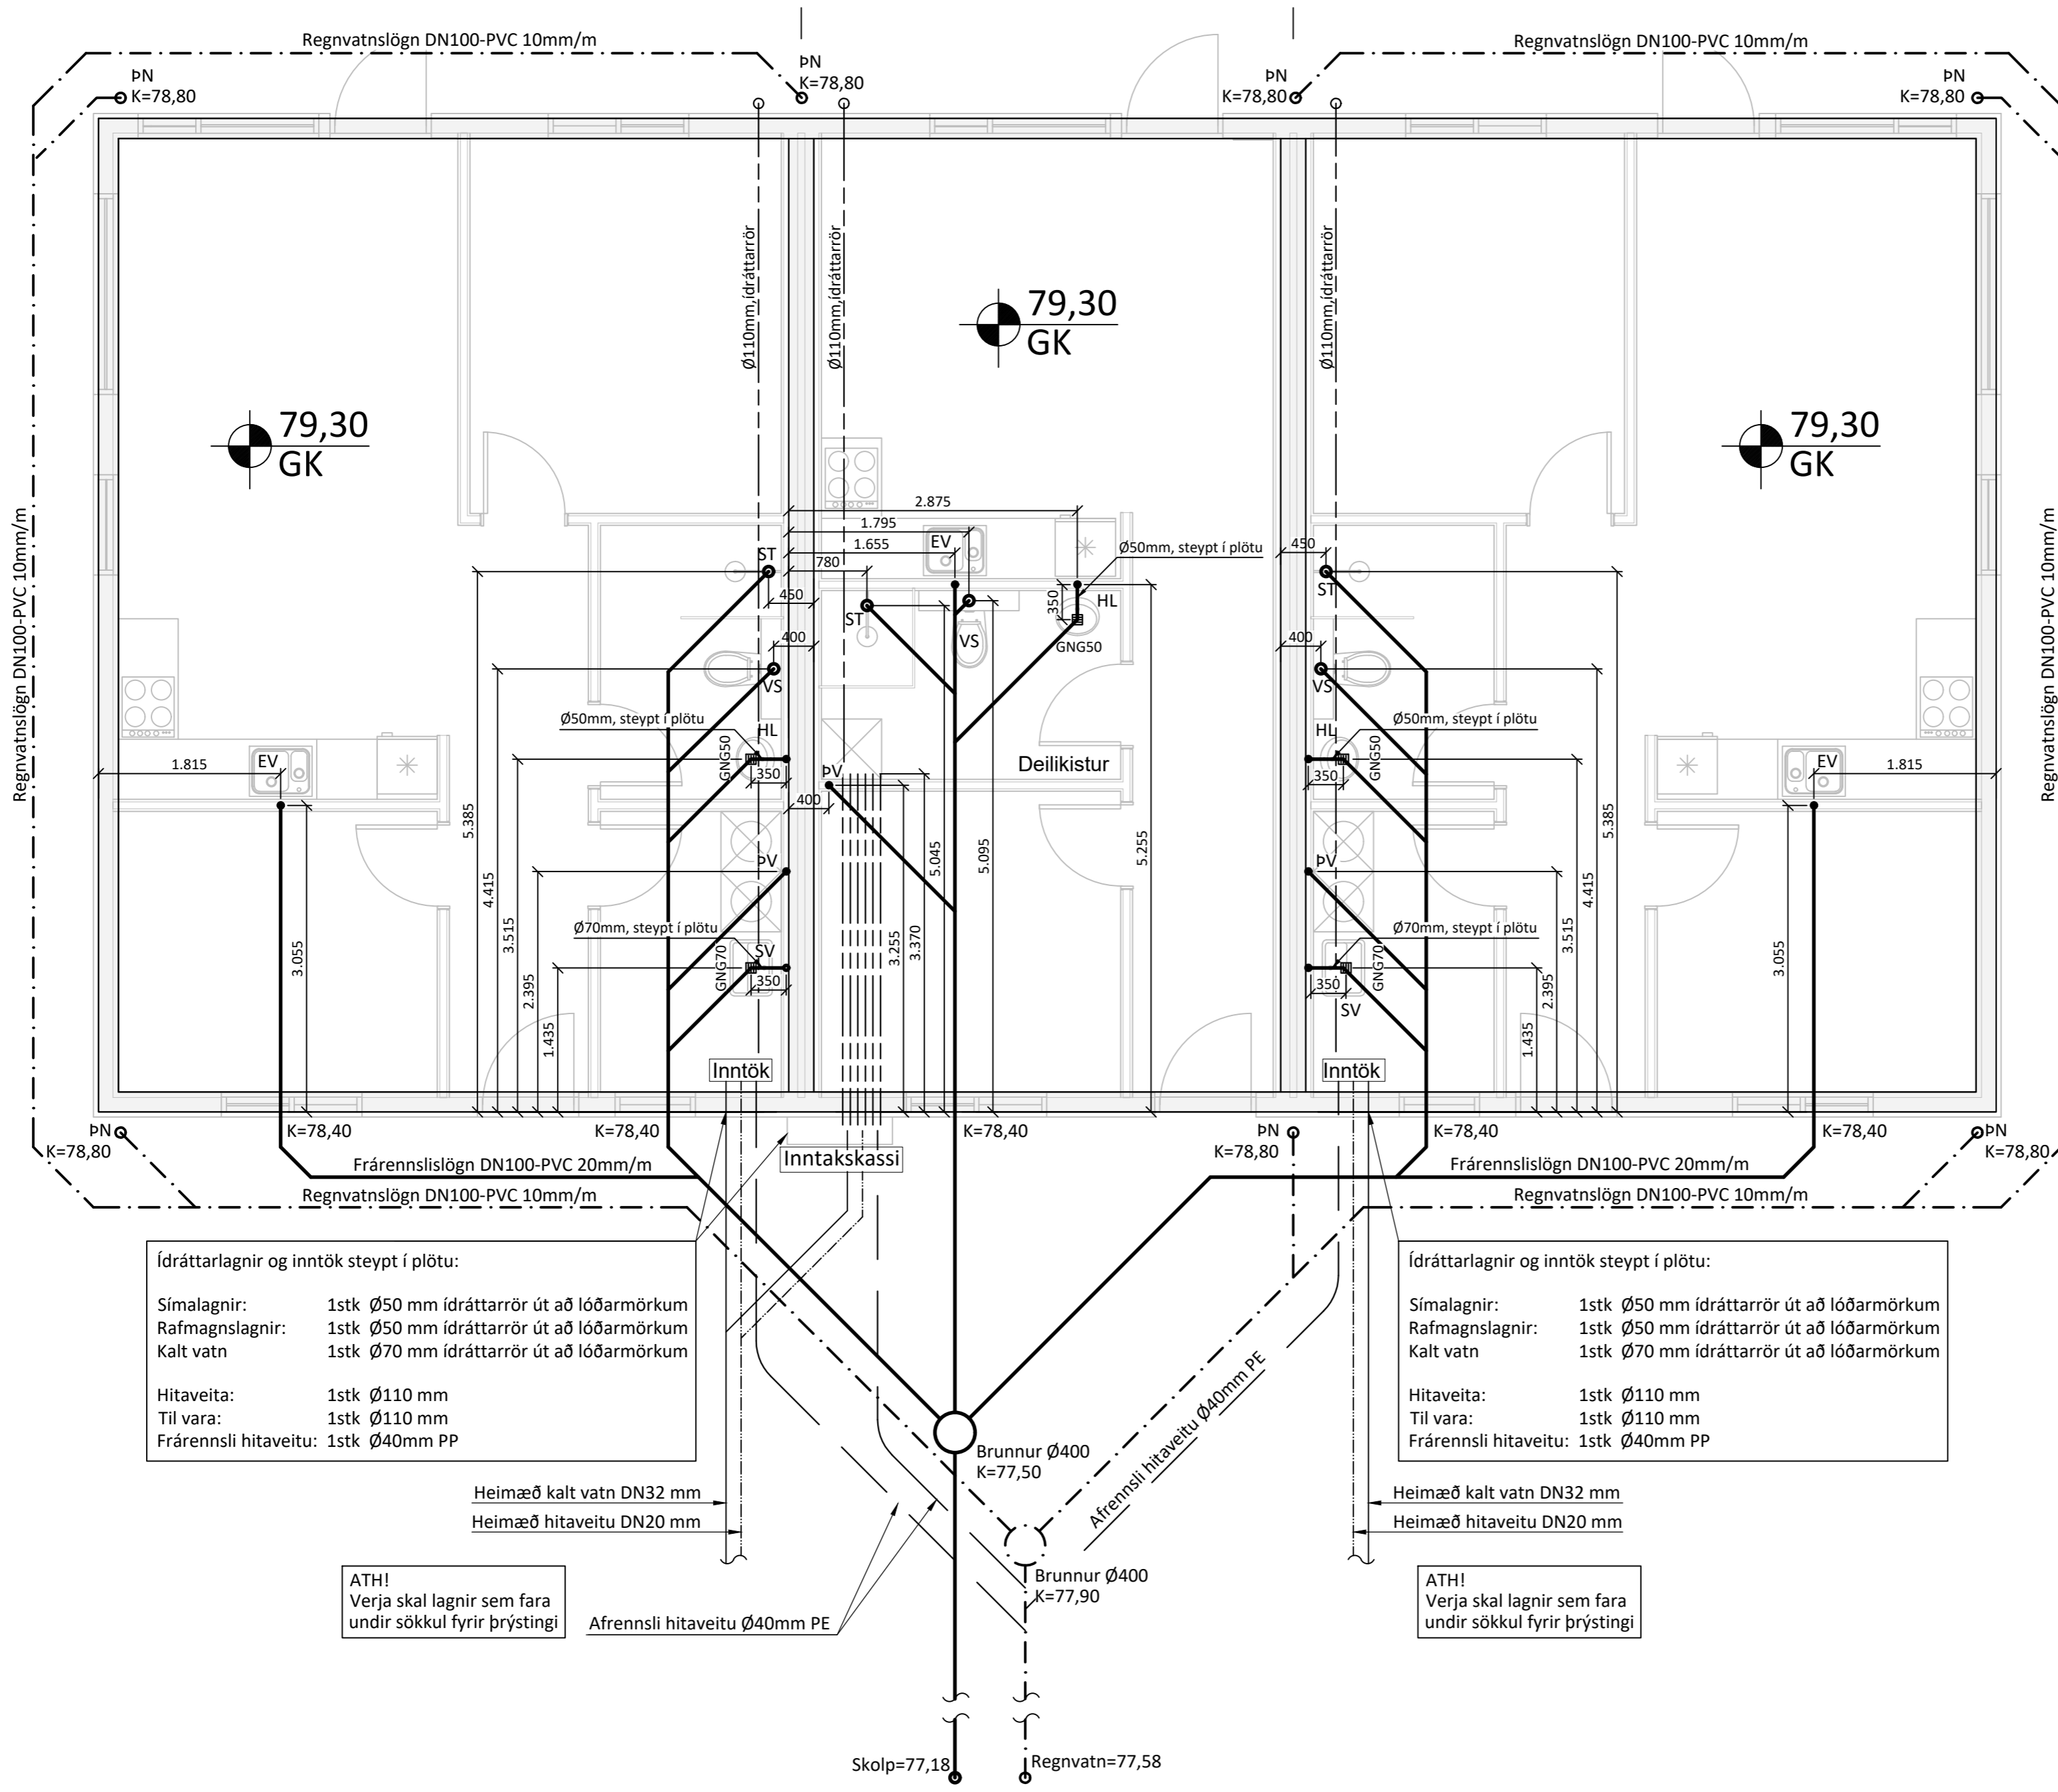

Ídráttarlagnir og inntök steypt í plötu:

Símalagnir: 1stk Ø50 mm ídráttarrör út að lóðarmörkum
 Rafmagnslagnir: 1stk Ø50 mm ídráttarrör út að lóðarmörkum
 Kalt vatn: 1stk Ø70 mm ídráttarrör út að lóðarmörkum

Hitaveita: 1stk Ø110 mm
 Til vara: 1stk Ø110 mm
 Frárennslí hitaveitu: 1stk Ø40mm PP

Ídráttarlagnir og inntök steypt í plötu:

Símalagnir: 1stk Ø50 mm ídráttarrör út að lóðarmörkum
 Rafmagnslagnir: 1stk Ø50 mm ídráttarrör út að lóðarmörkum
 Kalt vatn: 1stk Ø70 mm ídráttarrör út að lóðarmörkum

Hitaveita: 1stk Ø110 mm
 Til vara: 1stk Ø110 mm
 Frárennslí hitaveitu: 1stk Ø40mm PP

SKÝRINGAR:

ALLAR LAGNIR ERU 100mm PVC, HALLI 20 ‰, MEST 300 ‰, NEMA ANNAÐ KOMI FRAM.
 LAGNIR OFAN GRUNNPLÖTU ERU ÚR PP (PHOLYPROPYLEN).
 ALLAR LAGNIR ERU MEÐ ÞAR TIL GERÐUM ÞÉTTIRINGJUM.
 UMHERFIS LAGNIR Í JÖRD KOMI MINNST 150mm SANDLAG ER ÞJAPPISST. ÖLL NIÐURFÖLL ERU MEÐ VATNSLÁS.
 ÖLL MÁL ERU Í mm NEMA ANNAÐ KOMI FRAM Á TEIKNINGUM OG ERU MIÐUÐ VID ÚTBRÚN SÖKKULS.

■ SÖKKUL OG INNTAKSGÖT.
 STÆRD SÖKKULGATA ER 300x300mm, OG INNTAKSGATA ER 600x400mm, SJÁ SKÝRINGAMYNDIR.

- *ATH! ALLIR KÓTAR MIÐAST VID RENNSLISBOTN.
- K = HÆÐARKÓTAR LAGNA.
 - HL = HANDLAUG
 - SV = SKOLVASKUR
 - VS = VATNSSALERNI
 - BK = BAÐKAR
 - ST = STURTA
 - EV = ELDHÚSVASKUR
 - UPV = UPPÞVOTTAVÉL
 - PN = ÞAKRENNUNIDURFALL
 - HR = HREINSISTÚTUR MEÐ LOKI
 - GK = GÖLFKÓTI
 - GN50 = GÖLFNIÐURFALL DN50
 - GN50 = GÖLFNIÐURFALL DN50 MEÐ GEGNUMSTREYMI (0,9l/s)
 - GN70 = GÖLFNIÐURFALL DN70 MEÐ GEGNUMSTREYMI (1,8l/s)
 - GN100 = GÖLFNIÐURFALL DN100
- SKÖLPLÖGN
 - - - - - REGNVATNSLÖGN / DREN
 - AFRENNSLI HITAVEITU
 - INNTAK KALT VATN
 - INNTAK HEITT VATN
 - ÍDRÁTTARRÖR

Öll mál eru í millimetrum, nema annað sé tekið fram.

BR. [Breyting] [Dags.] [Samþ.]

VERKHEITI: Tungurimi 8, Reykholt 806 Selfoss	TEIKNINÚMÉR: 520
VERKHLUTI: Lagnir - Sökkull Frárennslí-, regnvatn	ÚTGÁFA: L1
Teiknað: Þórunn Sigþórsdóttir kt. 060874-3959	Bláðstærð: A-2
Hönnuður: Leifur Örn Leifsson kt. 150982-4139 Sambýkt: <i>Leifur Ö. Leifsson</i>	Dagsetning: 25.04.23
Yfirfarir af hönnunartjóra: Bent Larsen Fróðason kt. 141177-3469 Sambýkt: <i>Bent Larsen</i>	Frumútgáfa: 25.04.23
LARSEN HÖNNUN OG RAÐGJÖF	VERKNR: 23-036 MKV: 1:50