


Tungurimi 10c

Tungurimi 10b

Tungurimi 10a

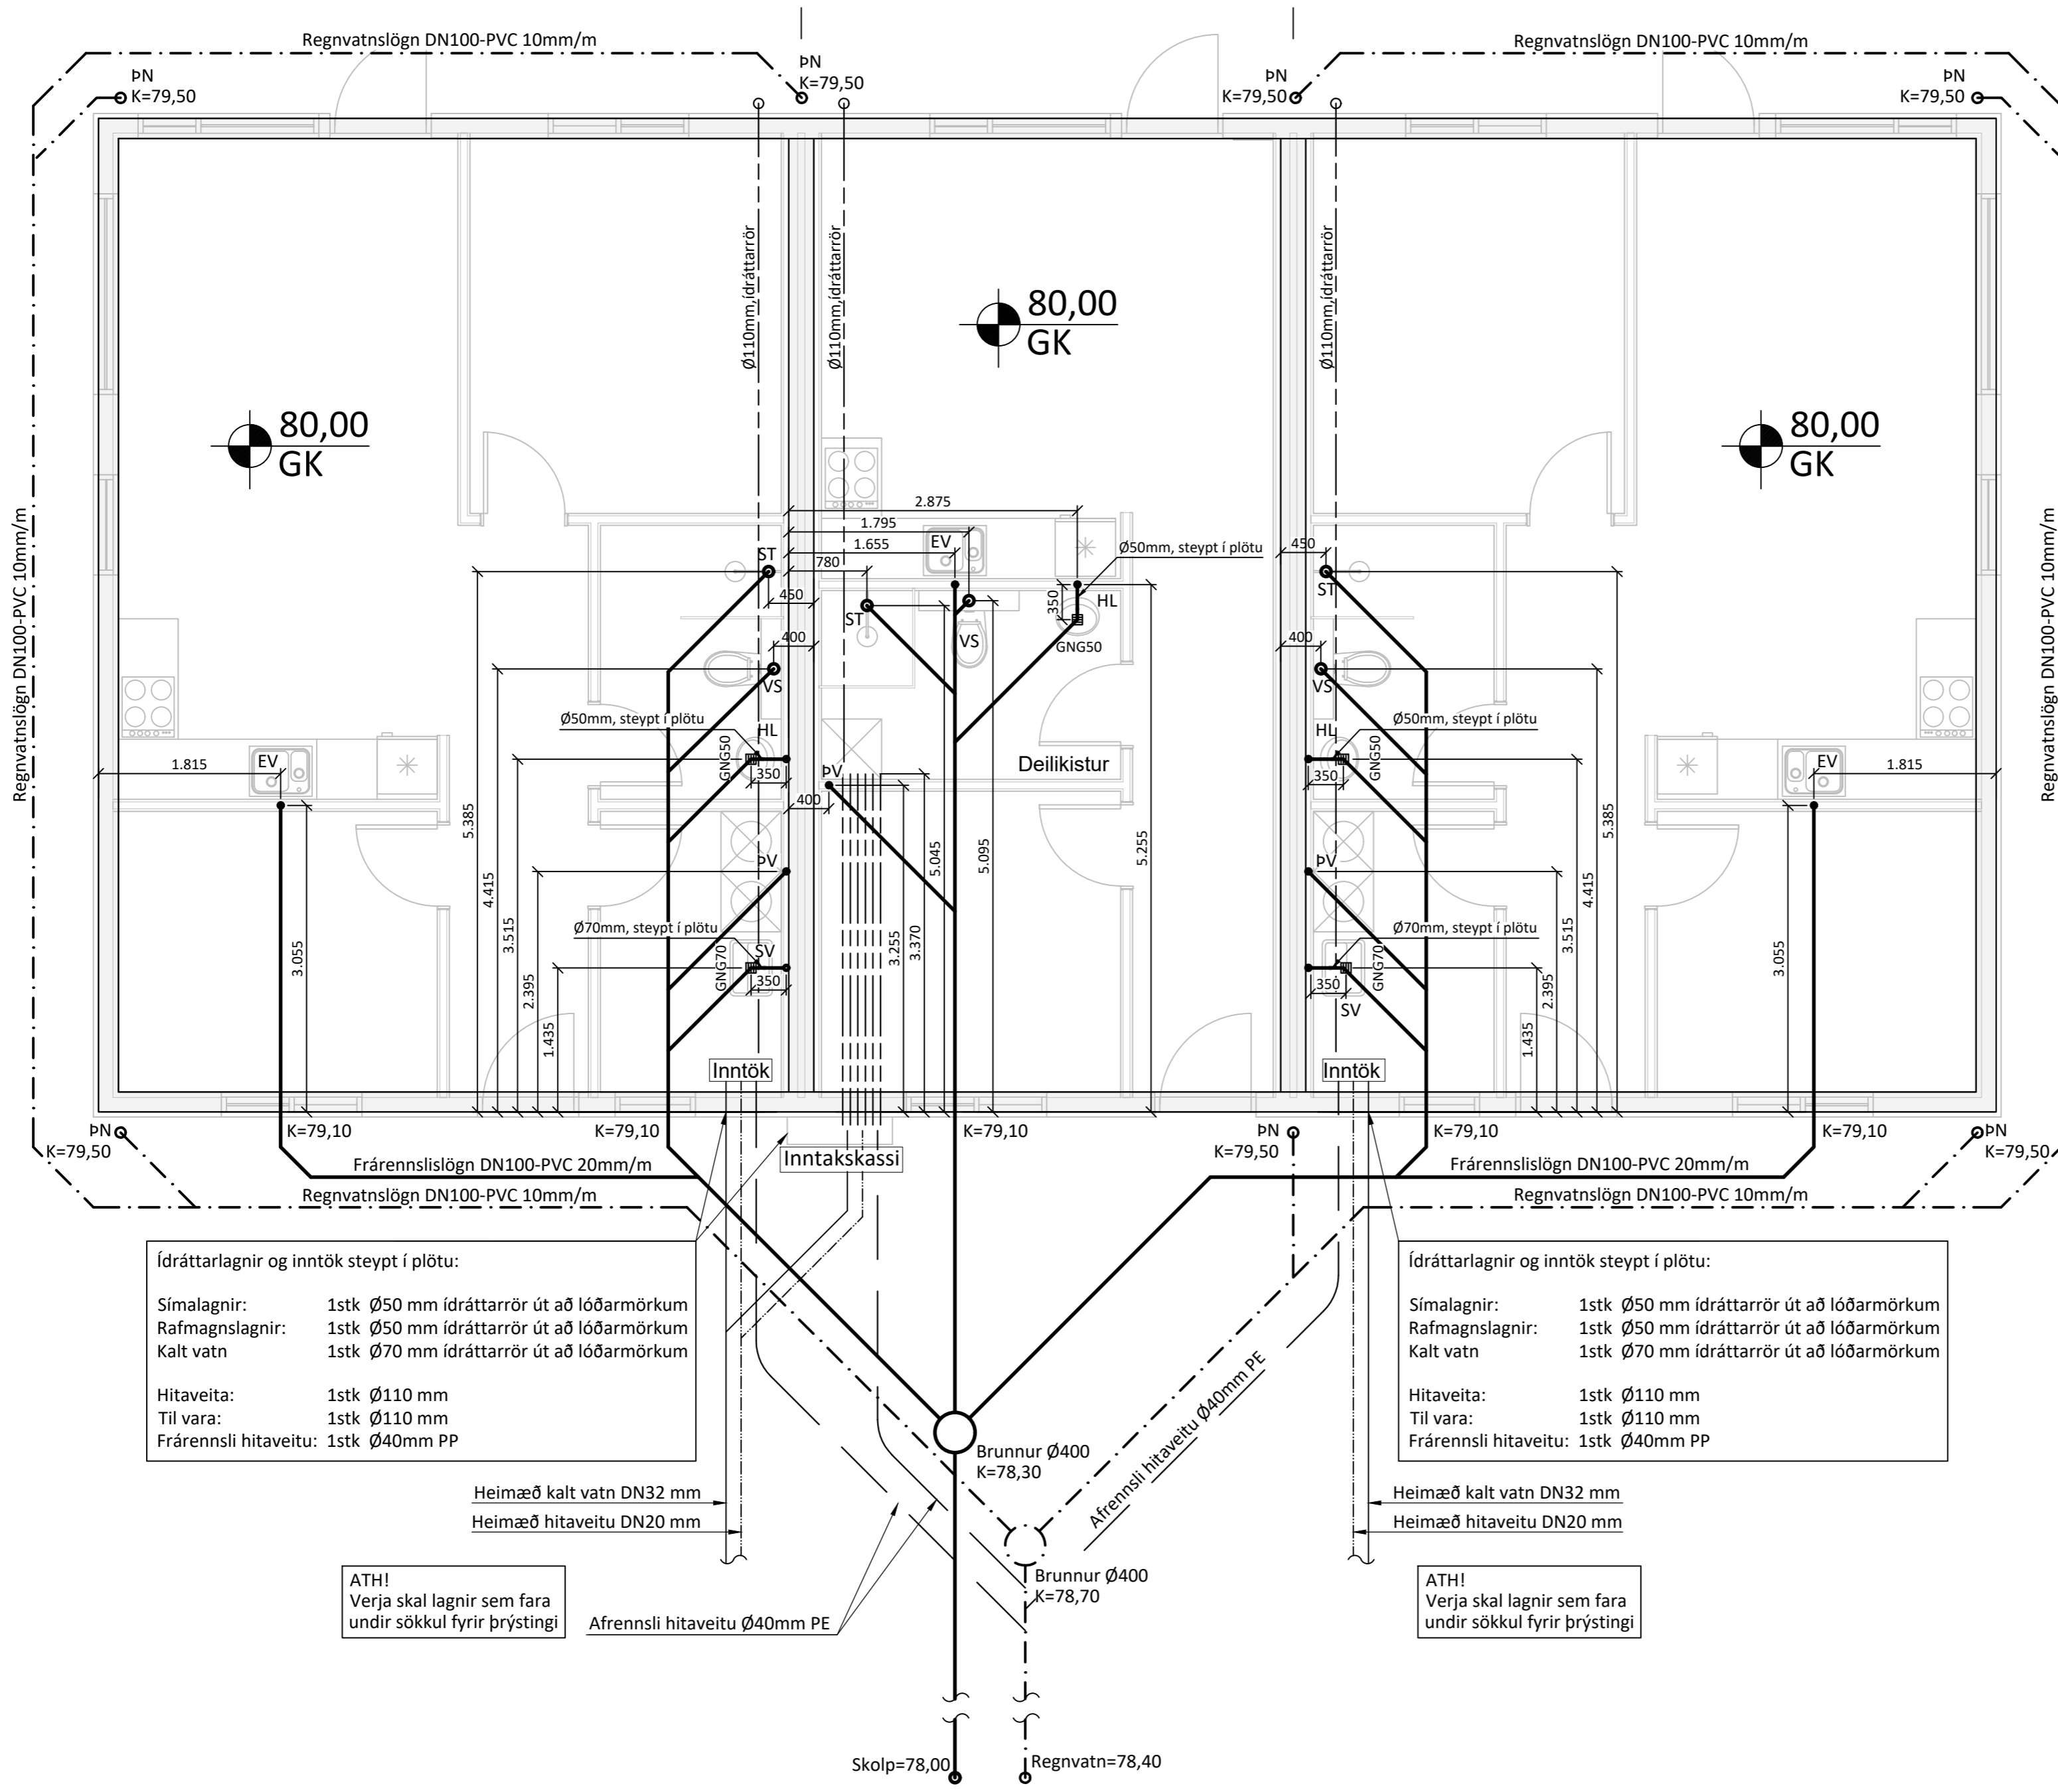

Ídráttarlagnir og inntök steypt í plötu:

Símalagnir: 1stk Ø50 mm ídráttarrör út að lóðarmörkum
 Rafmagnslagnir: 1stk Ø50 mm ídráttarrör út að lóðarmörkum
 Kalt vatn: 1stk Ø70 mm ídráttarrör út að lóðarmörkum

Hitaveita: 1stk Ø110 mm
 Til vara: 1stk Ø110 mm
 Frárennslí hitaveitu: 1stk Ø40mm PP

Ídráttarlagnir og inntök steypt í plötu:

Símalagnir: 1stk Ø50 mm ídráttarrör út að lóðarmörkum
 Rafmagnslagnir: 1stk Ø50 mm ídráttarrör út að lóðarmörkum
 Kalt vatn: 1stk Ø70 mm ídráttarrör út að lóðarmörkum

Hitaveita: 1stk Ø110 mm
 Til vara: 1stk Ø110 mm
 Frárennslí hitaveitu: 1stk Ø40mm PP

ATH!
 Verja skal lagnir sem fara undir sökkul fyrir þrýstingi

ATH!
 Verja skal lagnir sem fara undir sökkul fyrir þrýstingi

SKÝRINGAR:

ALLAR LAGNIR ERU 100mm PVC, HALLI 20 %, MEST 300 %, NEMA ANNAÐ KOMI FRAM.
 LAGNIR OFAN GRUNNPLÖTU ERU ÚR PP (PHOLYPROPYLEN).
 ALLAR LAGNIR ERU MEÐ ÞAR TIL GERÐUM ÞÉTTIRINGJUM.
 UMHVERFIS LAGNIR Í JÖRD KOMI MINNST 150mm SANDLAG ER ÞJAPPISST. ÖLL NIÐURFÖLL ERU MEÐ VATNSLÁS.
 ÖLL MÁL ERU Í mm NEMA ANNAÐ KOMI FRAM Á TEIKNINGUM OG ERU MIÐUÐ VID ÚTBRÚN SÖKKULS.

■ SÖKKUL OG INNTAKSGÖT.
 STÆRD SÖKKULGATA ER 300x300mm, OG INNTAKSGATA ER 600x400mm, SJÁ SKÝRINGAMYNDIR.

- *ATH! ALLIR KÓTAR MIÐAST VID RENNSLISBOTN.
- K = HÆÐARKÓTAR LAGNA.
 - HL = HANDLAUG
 - SV = SKOLVASKUR
 - VS = VATNSSALERNI
 - BK = BAÐKAR
 - ST = STURTA
 - EV = ELDHÚSVASKUR
 - UPV = UPPÞVOTTAVÉL
 - PN = ÞAKRENNUNIDURFALL
 - HR = HREINSISTÚTUR MEÐ LOKI
 - GK = GÖLFOKÓTI
 - GN50 = GÖLFNIÐURFALL DN50
 - GN50 = GÖLFNIÐURFALL DN50 MEÐ GEGNUMSTREYMI (0,9l/s)
 - GN70 = GÖLFNIÐURFALL DN70 MEÐ GEGNUMSTREYMI (1,8l/s)
 - GN100 = GÖLFNIÐURFALL DN100
- SKÓLPLÖGN
 - - - - - REGNVATNSLÖGN / DREN
 - · · · · AFRENNSLI HITAVEITU
 - · · · · INNTAK KALT VATN
 - · · · · INNTAK HEITT VATN
 - · · · · ÍDRÁTTARRÖR

Öll mál eru í millimetrum, nema annað sé tekið fram.

BR. [Breyting] [Dags.] [Samþ.]

| | |
|---|----------------------|
| VERKHEITI: Tungurimi 10, Reykholt 806 Selfoss | TEIKNUNÚMÉR: 520 |
| VERKHLUTI: Lagnir - Sökkull Frárennslí-, regnvatn | ÚTGÁFA: L1 |
| Teiknað: Þórunn Sigþórsdóttir kt. 060874-3959 | Bláðstærð: A-2 |
| Hönnuður: Leifur Örn Leifsson kt. 150982-4139 | Dagsetning: 23.05.23 |
| Yfirfarir af hönnunartjóra: Bent Larsen Fróðason kt. 141177-3469 | Frumútgáfa: 23.05.23 |
| LARSEN HÖNNUN OG RÁÐGJÖF | VERKNR: 23-037 |
| Bent Larsen Fróðason Byggingafræðingur B.Sc Sími 844-7699 tölvupóstur: bent@larsenhr.is | MKV: 1:50 |