



LOFTRÆSILAGNIR: Grunnmynd kjallara og miðhæðar. 1:50.

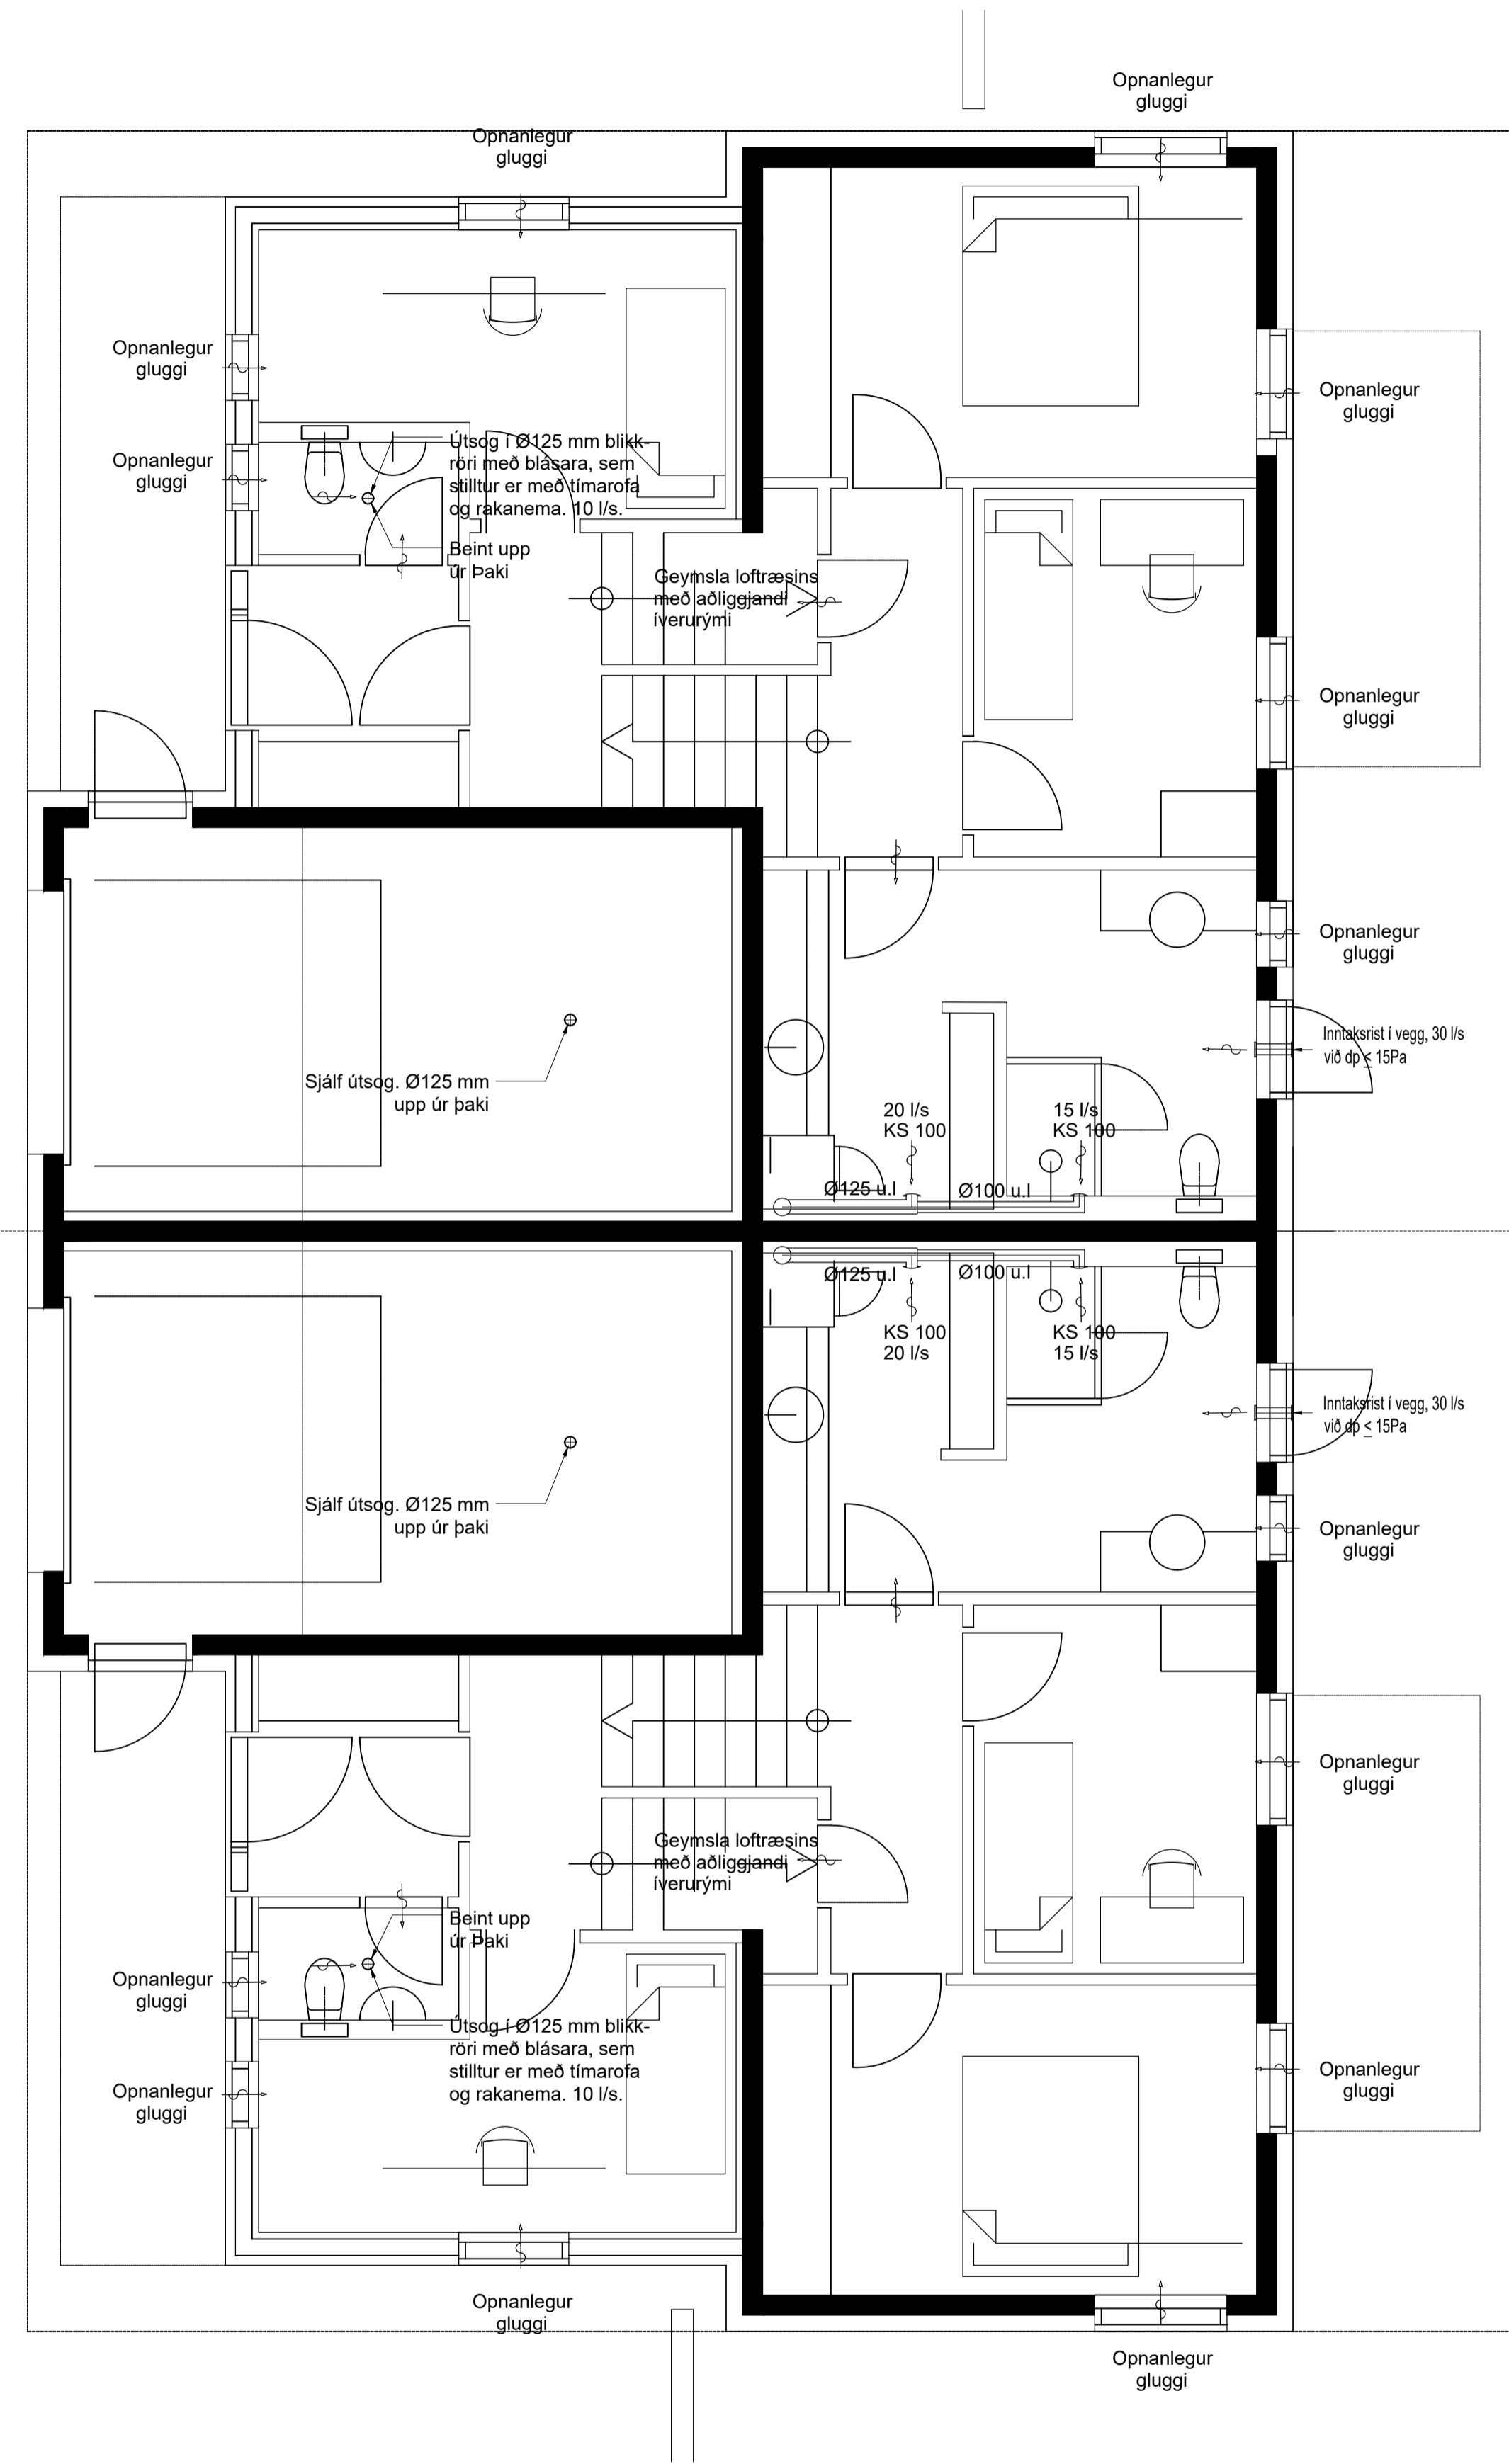

LOFTRÆSILAGNIR: Grunnmynd efri hæðar. 1:50.

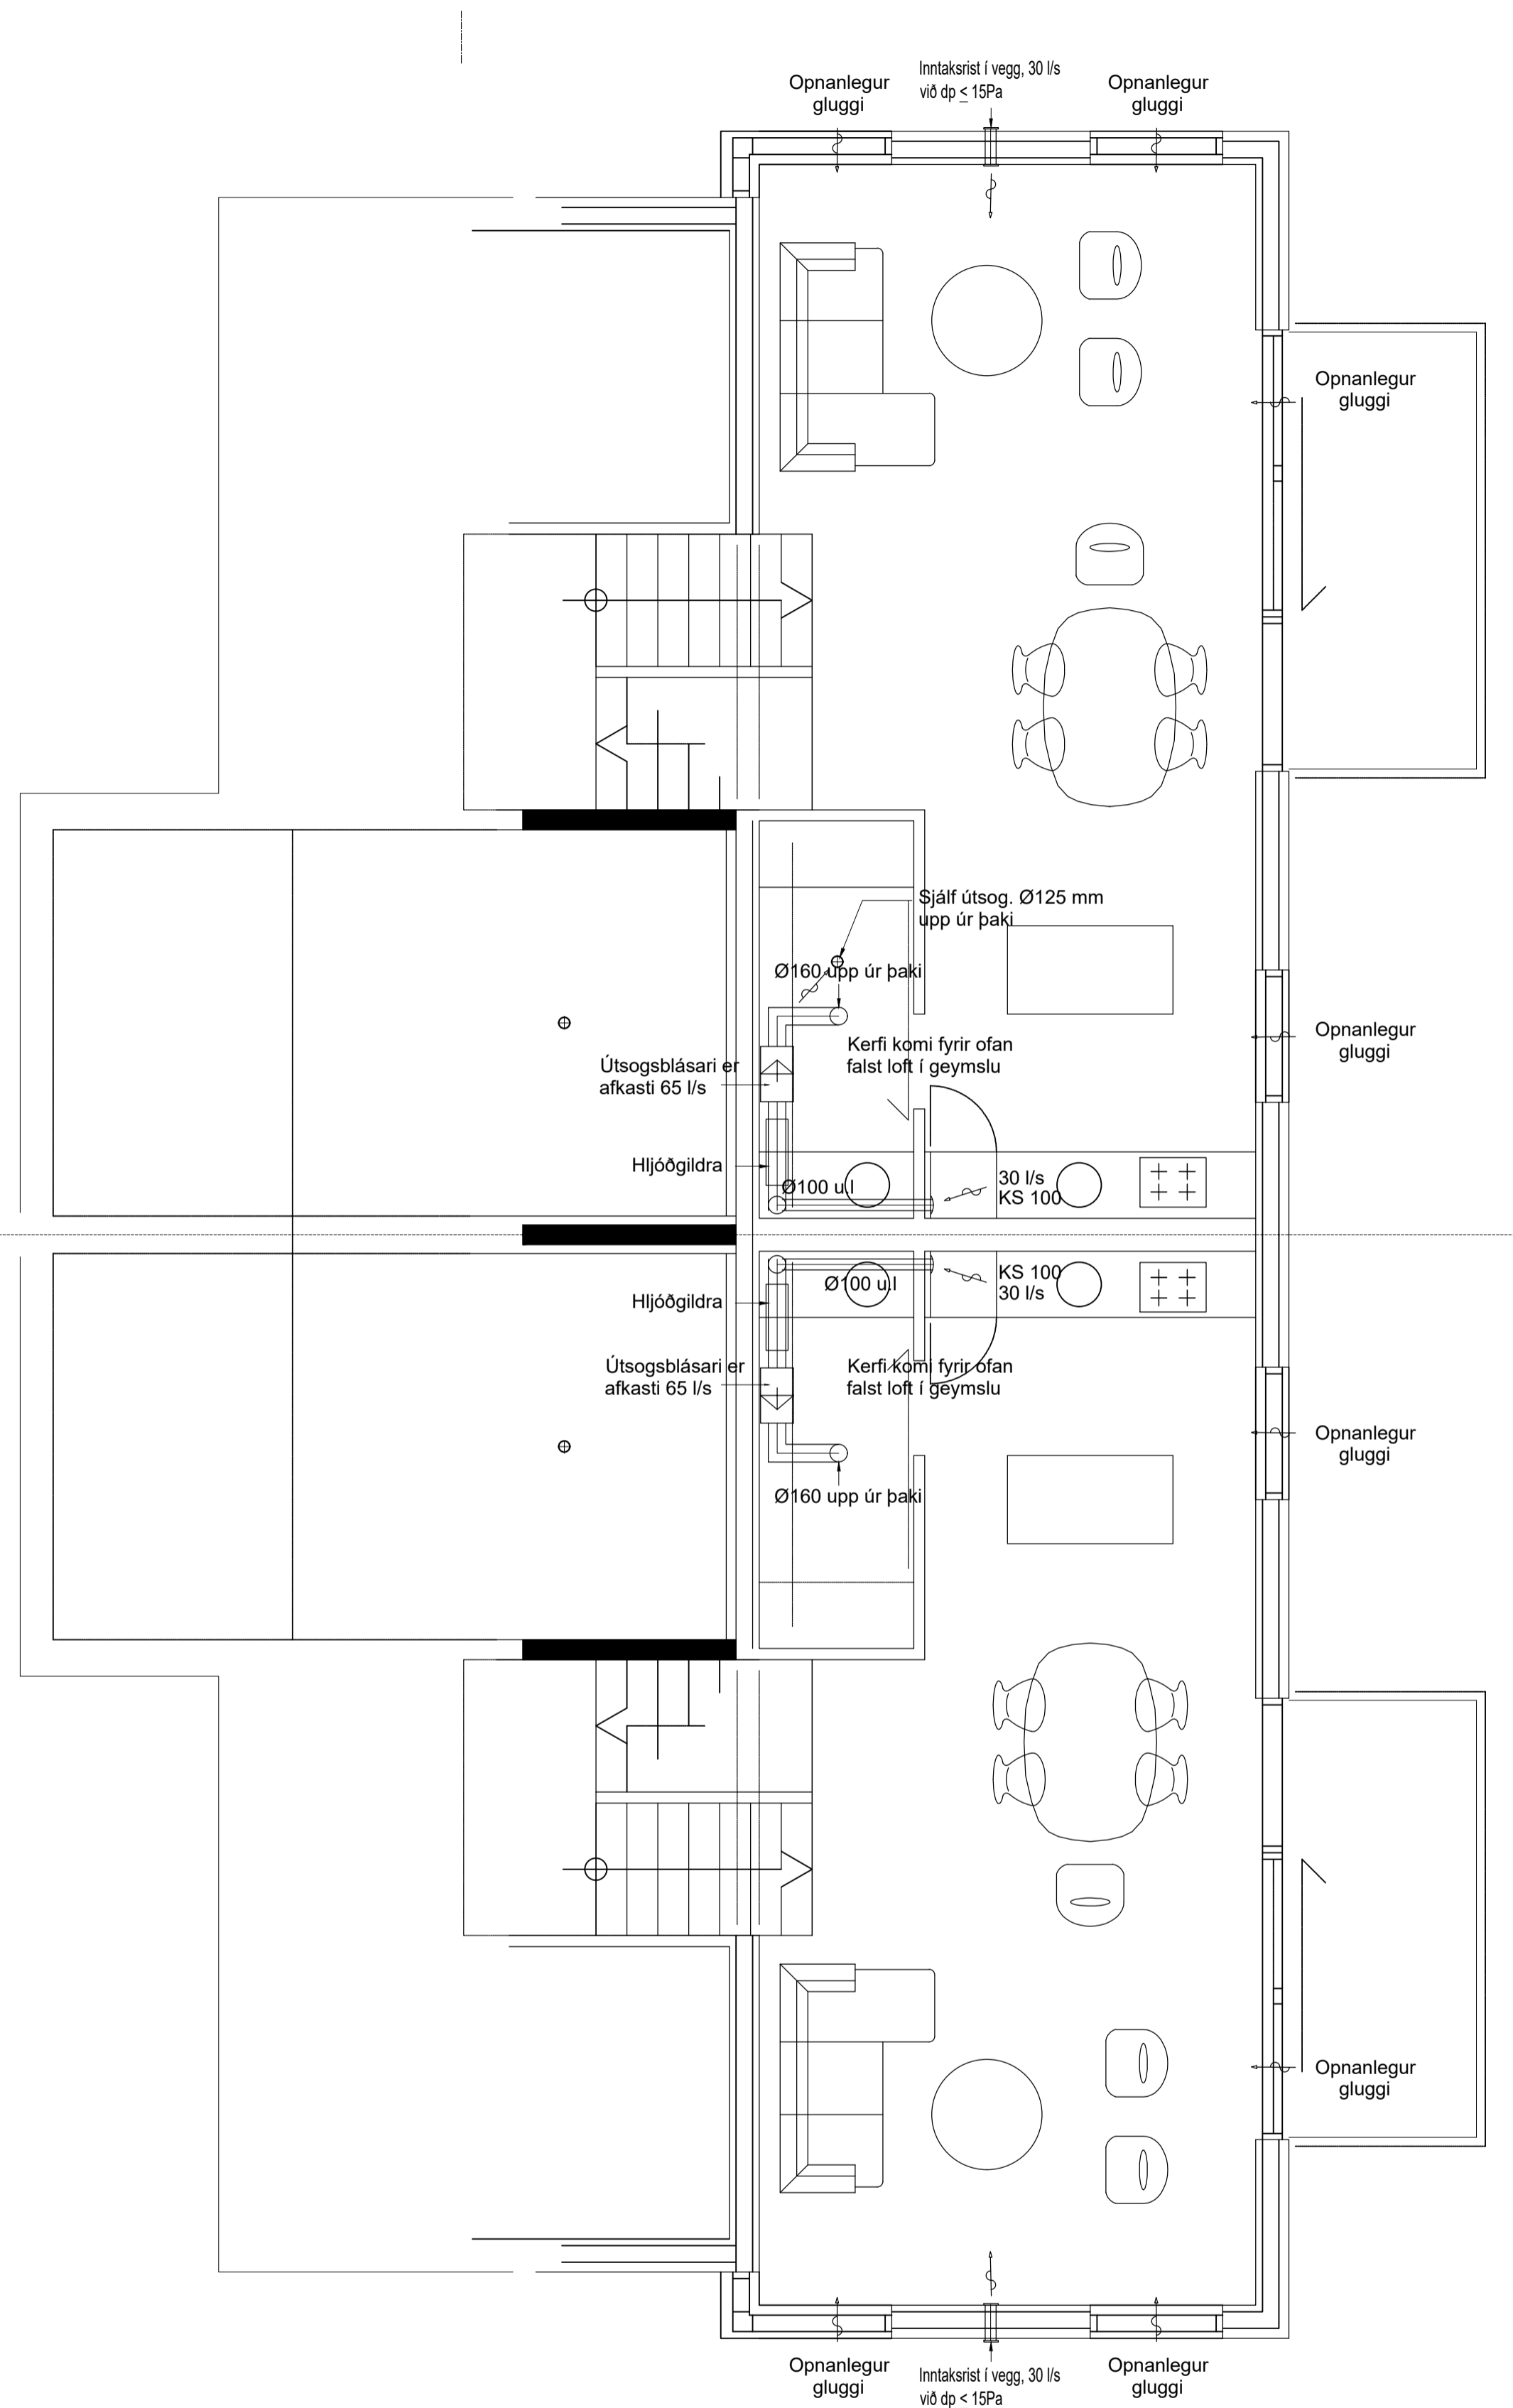

Breytingar:

TÓV TEIKNISTOFAN ODINSTORGI,
VERKFRÆÐISTOFA ehf.
Óðingstu 7
101 Reykjavík
Netfang: gusti@tov.is
Sími: 510 2210

Verkefni: Tungurími 12, Reykholti.

Heiti: LOFTRÆSILAGNIR: Grunnmyndir

Hönnun:	VÍFILL ÖDDSSON kt. 101237-3629	VERKFRÆÐINGUR FVFI - FRV
	GÚSTAF VÍFILLSSON kt. 231163-5069	VERKFRÆÐINGUR FVFI
	KRISTJÁN S. GUÐMUNDSSON kt. 070254-5819	VERKFRÆÐINGUR FVFI

Áritun aðalhönnuðar:

M. 1:200/20
R. G.V.
T. R.G.G.