





Undirskrift hönnuðar aðaluppdráttar / samræmingarhönnuðar

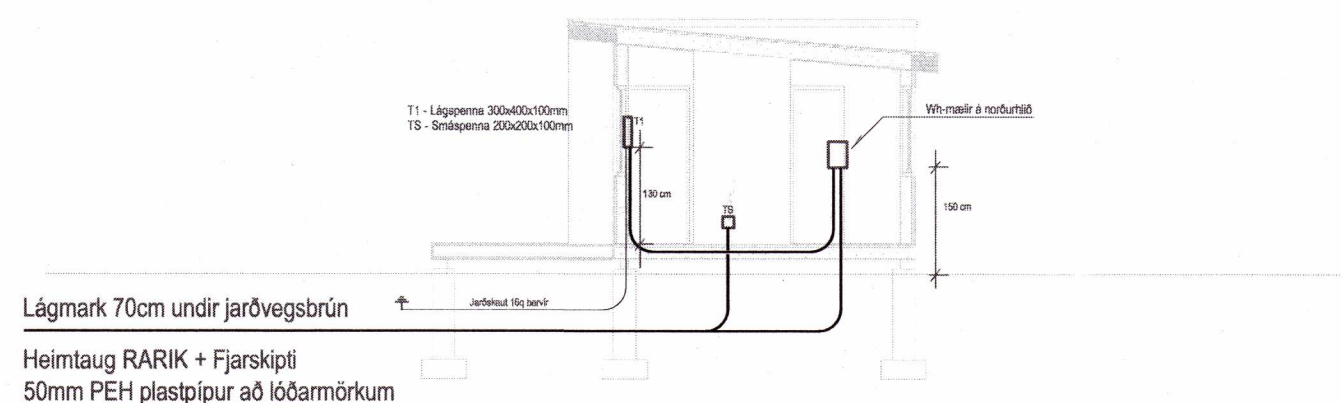

SNID um inntak M 1:100

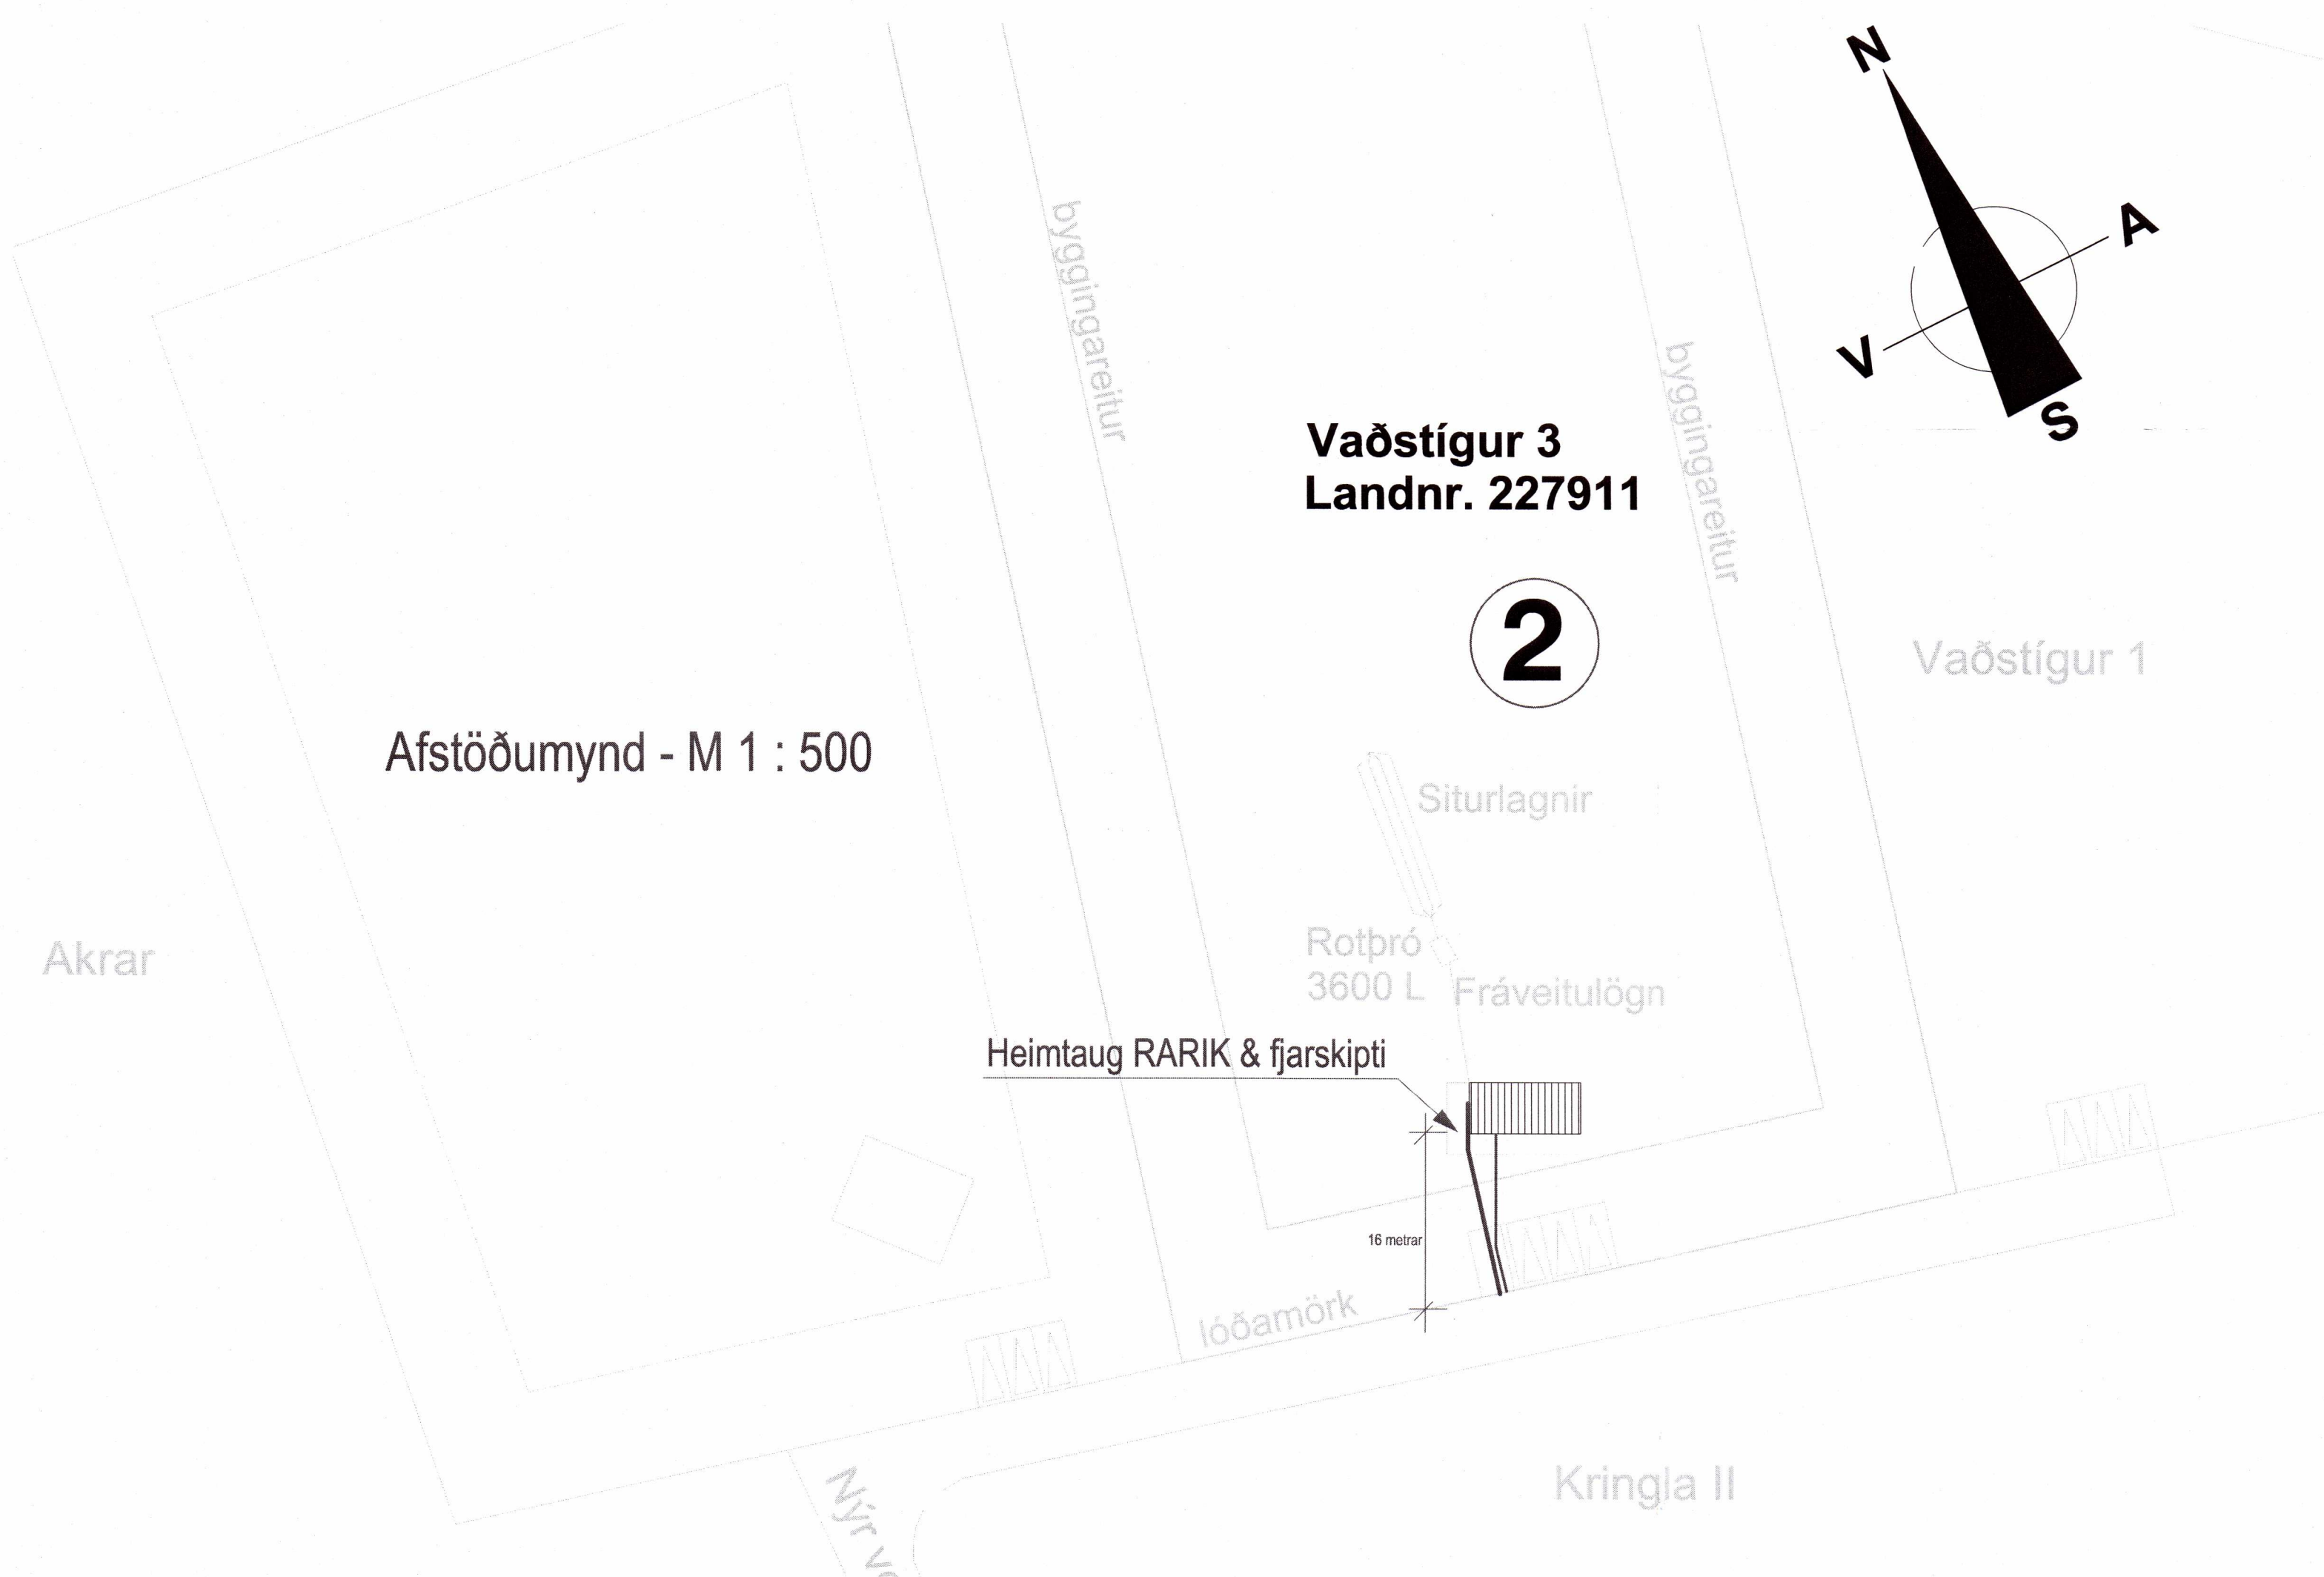

## Skýringar:

Lagnir séu 3x1,5q hular 16mm plastpípulögn.

Smáspennulagnir séu hular 20mm plastpípulögn.

Málstraumur rofa og tengla sé 16A.

Hæð á rofum sé 110cm, tenglar og smáspenna 20cm.

Hæð á útljósum sé 210cm.

Öll mál eru í cm og miðast við miðja dós frá fullfrágengnu gólfi

Nema annars sé getið.

20201872

Verkheiti  
Vaðstígur 3  
Grímsnes- og Grafingshreppur  
801 Selfoss

Lýsing  
Snið, afstöðumynd og skýringar  
Rafloagn  
Lág- og smáspenna  
Skýringar

Dags	Kvarði
Ágúst 2020	1/100 1/500 A2
Hönnuður	Teiknað
GV	GV
Blað	Verknúmer
1 af 3	2008-334

Gunnar Viggósson kt: 010564-3449  
Löggiltur raflagnahönnuður  
Suðrási 28 110 Reykjavík  
Sími : 822-2855 e-mail: gviggo@simnet.is  
Undirskrift: