



### Raftákn

- ✕ Loftljós
- ✕ Veggljós
- Rofi
- Samrofi
- Krossrofi
- Þrýstihappur td. fyrir dimma í töflu
- ⊥ Tengill
- ⊥ Tenglar fyrir otha
- ⊥ Fjarskipti-Lofnet
- Ledljós
- Hreyfiskynjari
- Bjalla
- ⊥ Jarðbinding
- Rör upp
- Rör niður
- Dyrasími
- Dyrasími útistöð
- Töflur T-1
- Smáspennut S-1

#### Aimennar skýringar

Allar almennar raftágnir séu 16mm plastpípur ídregnar 3x1,5q vír.  
Málraumur raftúnaðar sé 10A  
Smáspennulagnir almennt þ.e. dyrasímar, bruna- og þjófakerfi skulu lagðar með 16mm plastpípum.  
Boðlagnir ( sími, lofnet og tölvulagnir ) skulu lagðar með 20mm plastpípum.

Almennt skulu tenglar vera tvöfaldir.  
Undantekning er þegar tengill kemur við hlið rofa í 110 sm hæð og sértenglar sem eru 16A.


Gefin hæðarmál eru í sm frá fullfrágengnu gölfi í miðja dós og frá miðri dós í miðja dós.  
Öll tákn eru táknað og ber að samræma lagnir að tækjum eftir aðstæðum á staðnum og eftir sérteikningum.

Hæð tengla í eldhúsi- baðherb., vs. geymslu og í bílskúr eru 110sm.  
Hæð tengils fyrir eldavél er 40 sm og 15 sm frá skáp við hlið áætlaðs rýmis.  
Hæð tengistaðar fyrir gufuleypti skal vera 170 sm hæð.  
Hæð veggjóna er 180 sm.  
Hæð rofa er 110 sm.  
Hæð rofa við rúm er 80 sm.  
Hæð almennra tengla er 20 sm.  
Hæð lofnetts- og simatengla eru 20 sm.

Við ákvörðun hæðar vinnuljósa undir eða yfir eldhússkápum skal taka mið af innréttingateikningum.  
Almennt er hæð vinnuljósa frá 140 - 150 sm.  
Við nákvæma staðsetningu dósa skal farið eftir smíða- og innréttingateikningum.

F-L Fjarskiptalagnir

OFANGREINT GILDIR NEMA ANNARS SÉ GETIÐ Í UPPDRÆTTI.

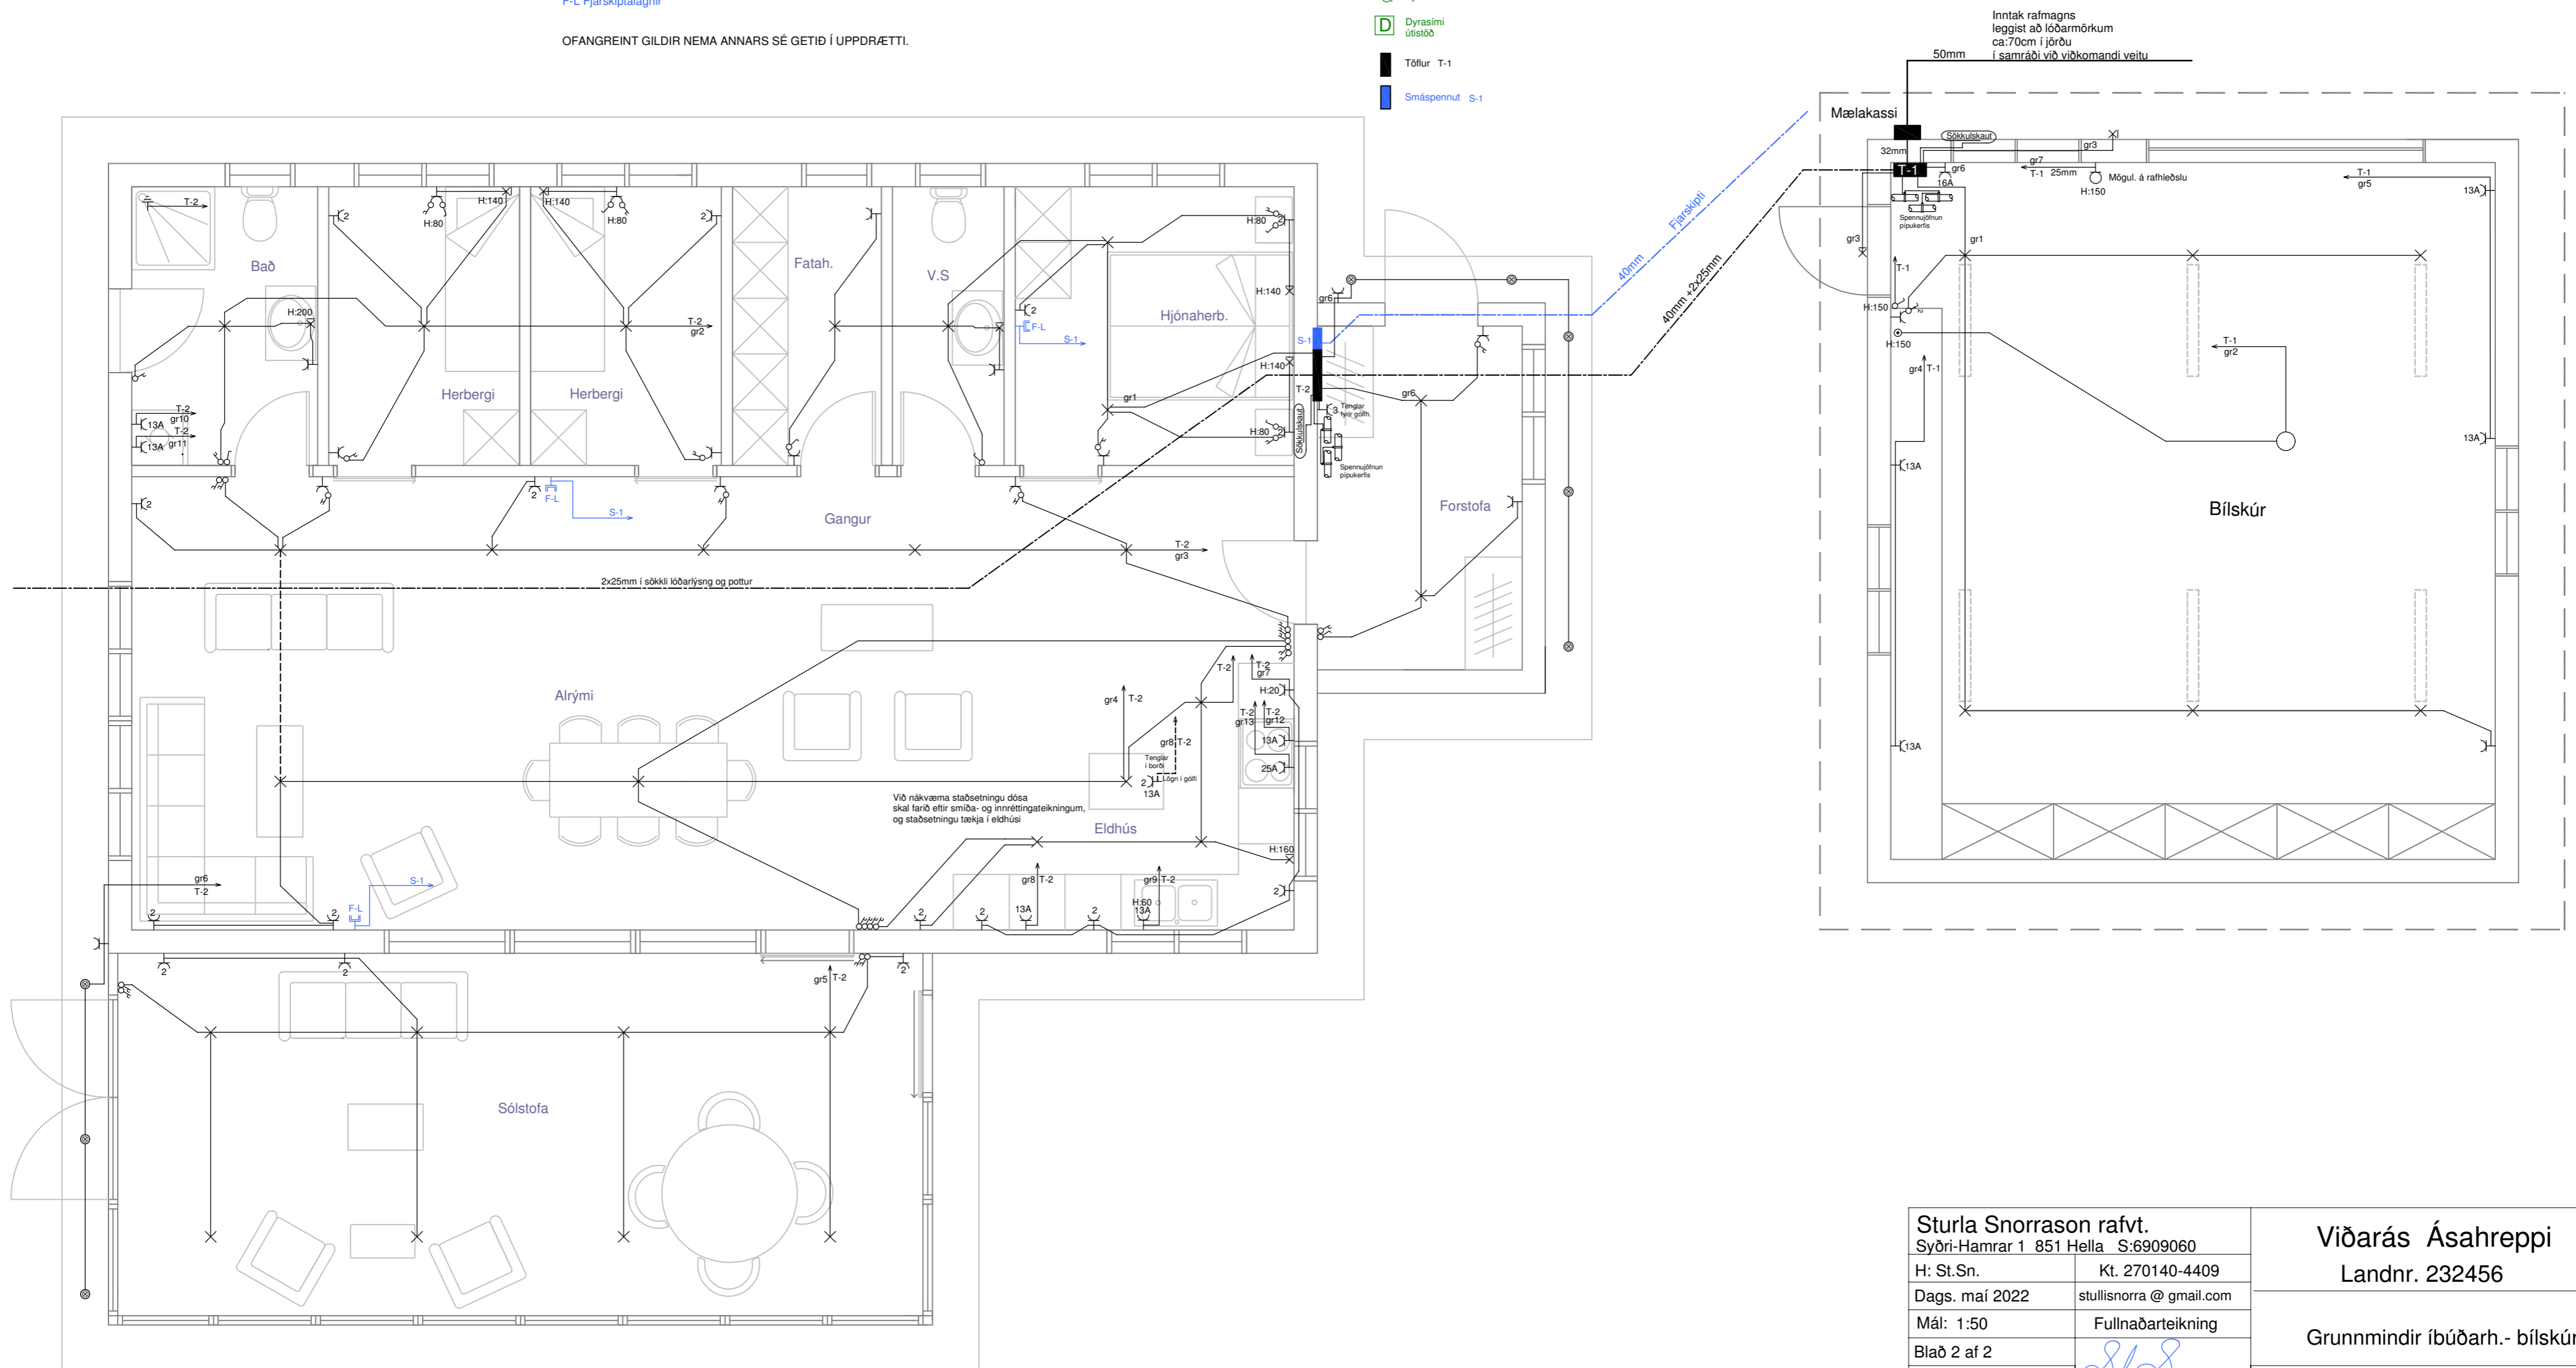

Sturla Snorrason rafvt. Syðri-Hamrar 1 851 Hella S:6909060		Viðarás Ásahreppi Landnr. 232456
H: St.Sn.	Kt. 270140-4409	
Dags. máí 2022	stullisnorra @ gmail.com	Grunnmindir íbúðarh.- bílskúr
Mál: 1:50	Fullnaðarteikning	
Blað 2 af 2	<i>St. Sn.</i>	Verk 05-22-55
Blaðstærð A2		