


GRUNNMYND - GÓLFHITALAGNIR

Umhverfis- og tæknisvið Uppsveita
Yfirfarið
- 7 JUL 2021
S.L. Min
Byggingarfulltrú

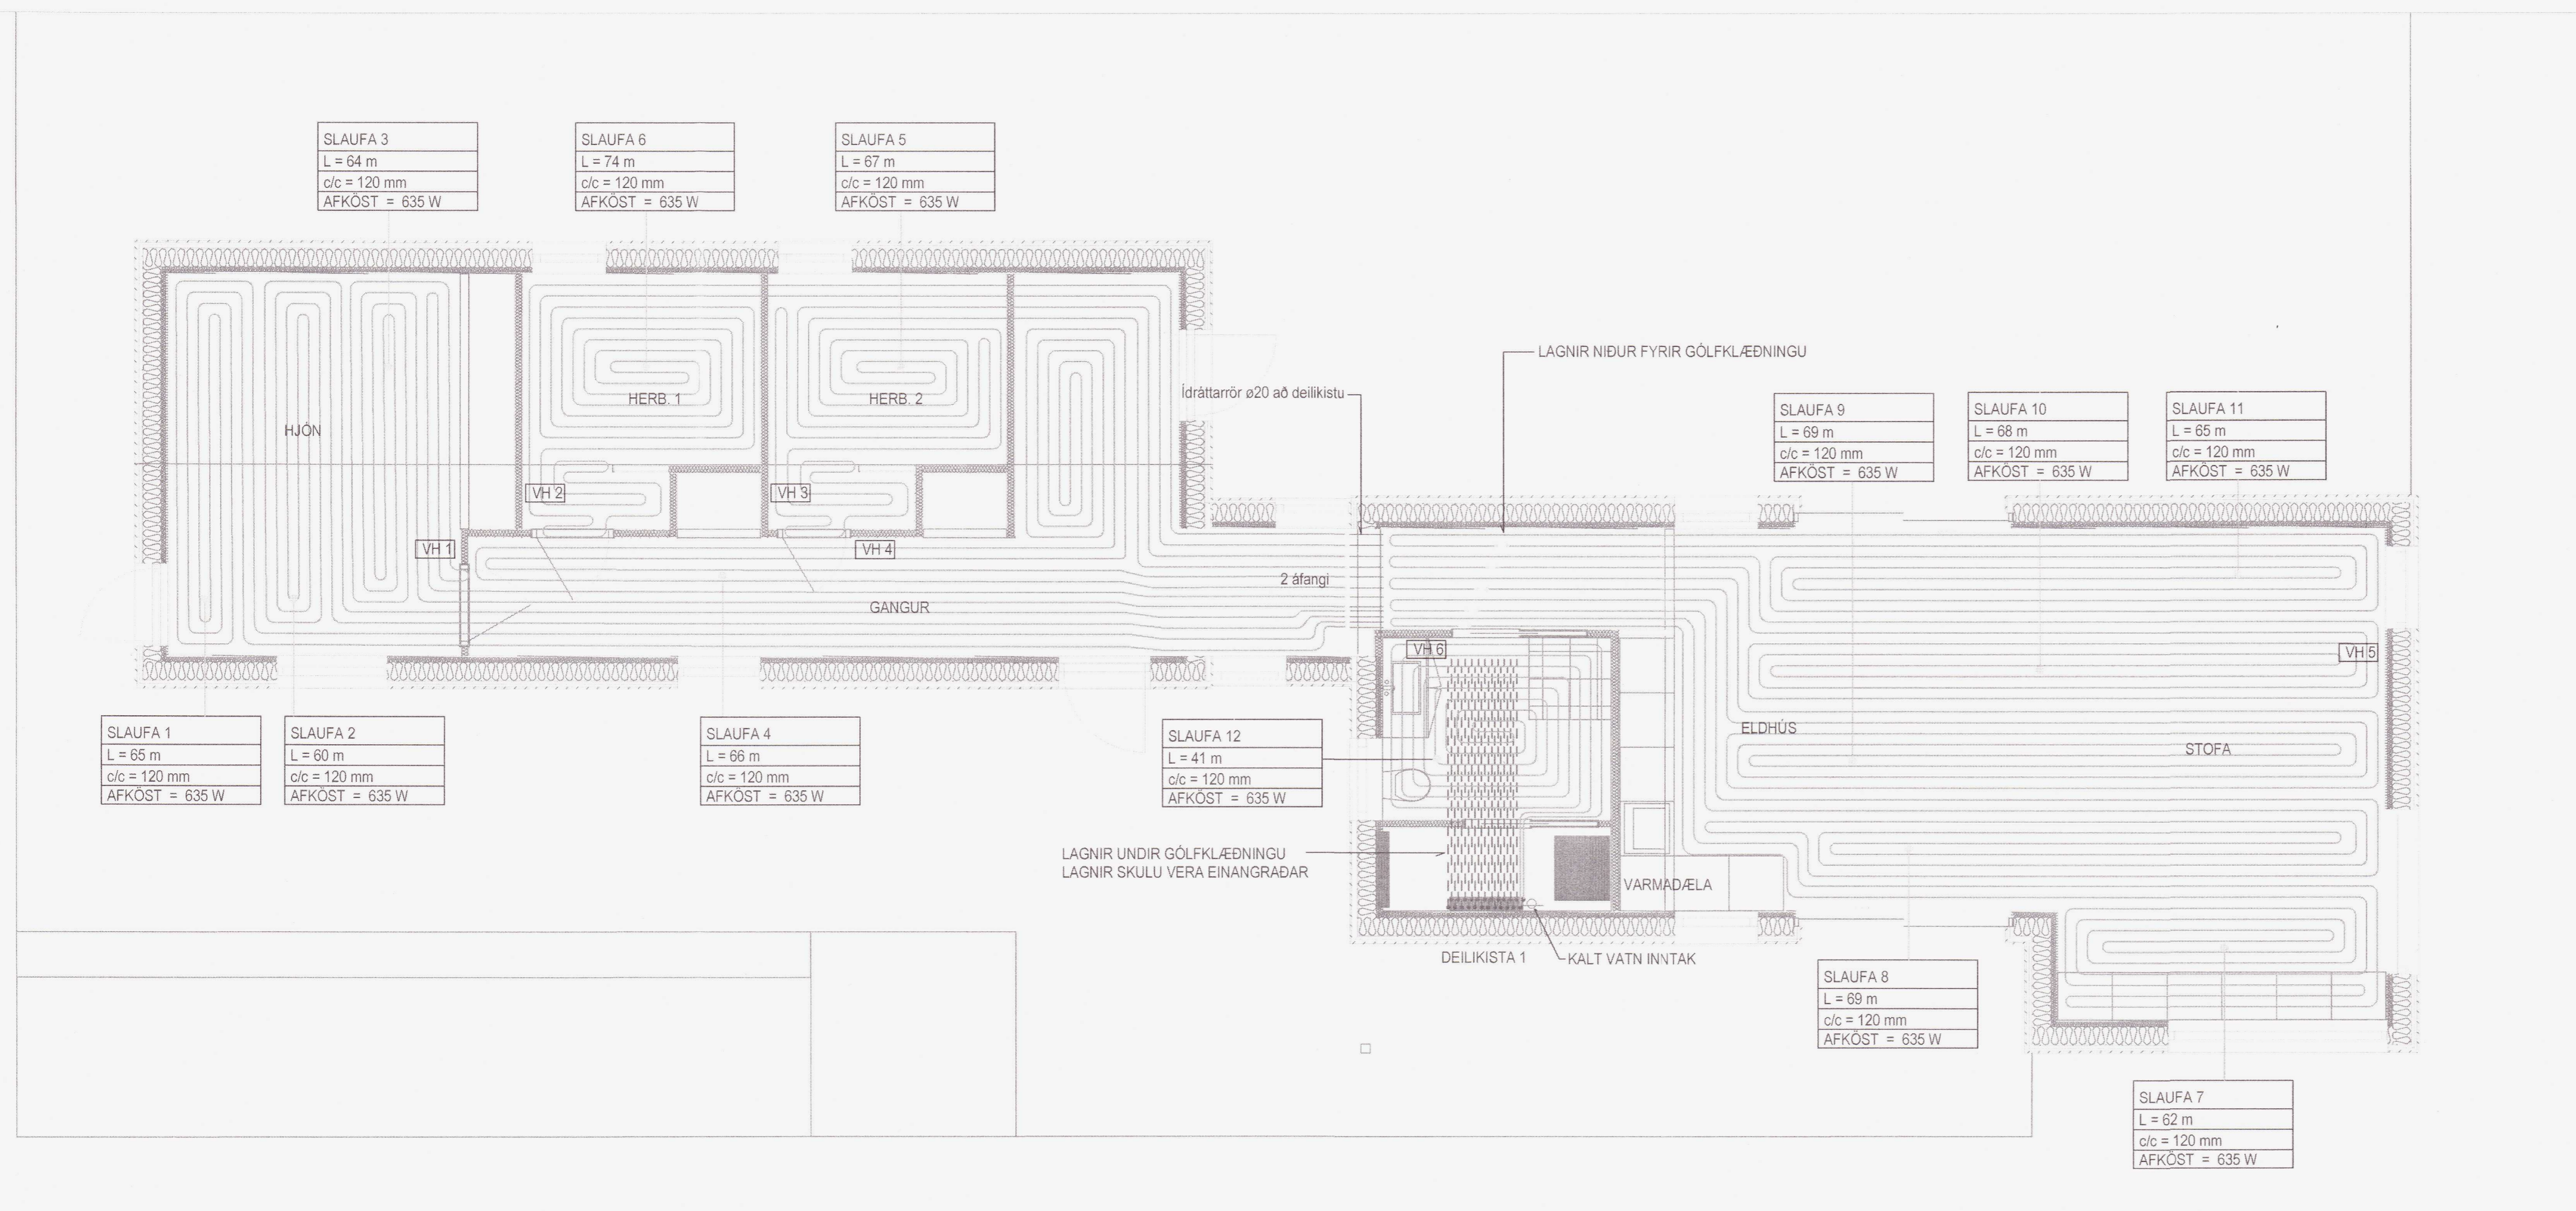


TÆKJALISTI OG VIRKNILÝSING

- ML - HÆGLOKANDI LOKI
- SL - STILLING / RENNSLISGLAS
- VH - VEGGHITANEMI, 1500 mm FRÁ GÓLF
- PENNULULER 20 L
- HANDDÆLA
- ÖRYGGISLOKI DN15, 4 bar
- HANDVIRK LOFTSKRÚFA
- HITANEMI / VATNSRÁS
- HITAMÆLIR
- ÞRÝSTMÆLIR
- LOKI VENJULEA OPINN
- LOKI VENJULEGA LOKABUR
- EINSTREYMISLOKI

PIPUR Í GÓLFHITASLAUFUM ERU Ø12 PEX-PLASTPIPUR
UPPHITUNARKERFI ER LOKAÐ UPPBLÖNDUNARKERFI
MEÐ SJÁLFVIRKUM HITASTYRÐUM LOKA
SEM VIÐHELDUR FÖSTU FRAMRÁSARHITASTIGI HÁMARK 47°C, STILLANLEGT.
VEGGHITASTILLIR Í HVERJU RÝMI FYRIR SIG STJÓRNAR HITASTIGI Í RÝMINU
I GEGNUM STYRIVEL. SEM STYRIR HÆGLOKANDI LOKA Á DEILIKISTU
TAKA SKAL TILLIT TIL LEIÐBEINGA GÓLFNAFRAMLÉIÐAENDA VARMBANDI FRAMRÁSARHITA
REIKNAD ER MEÐ AD KERFID SÉ FLOORÉ - GÓLFHITAKERFID MED 12 mm PIPUM SEM FALLA
Í ÁLKLEDDA EINANGRUN MED RAUFUM FYRIR PIPUR.

DEILIKISTA: TENING VEGGHITANEMA

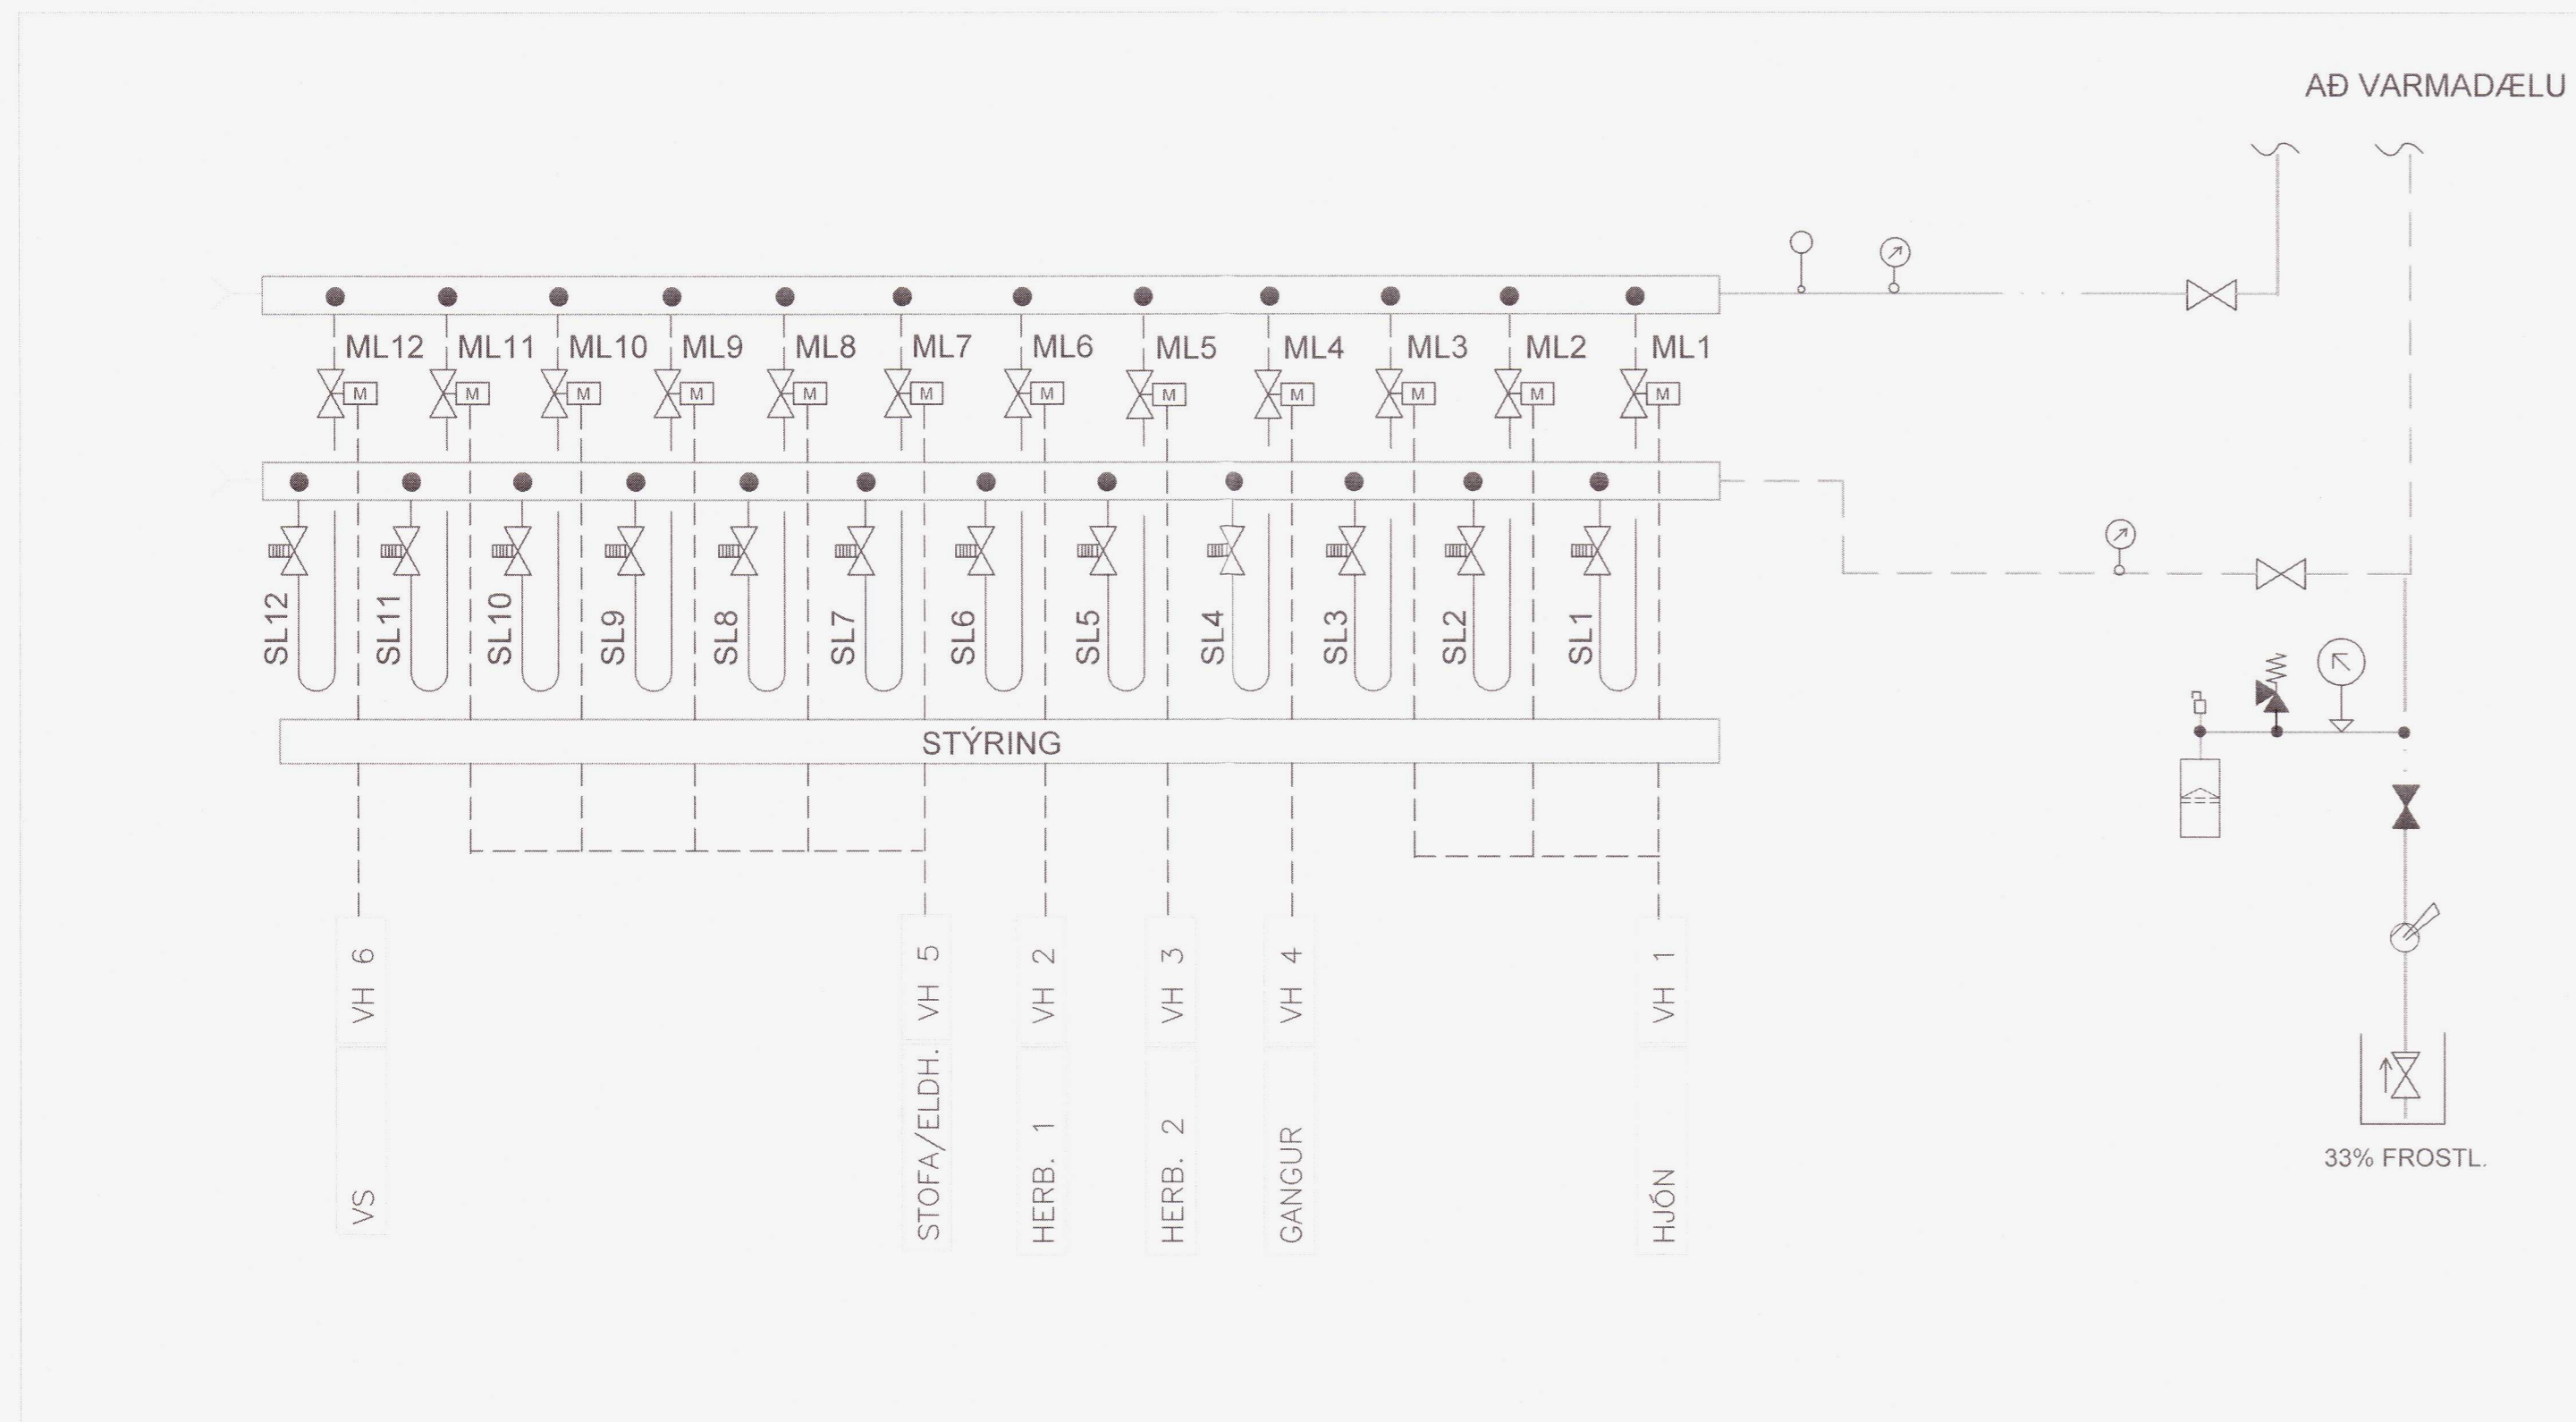

GÓLFHITAKERFI: AFKÖST

Deilikista		NR. Slauðu		Gólf m²	Heildaraf	Lengdarmetrar	Afl W.pr.m	Afl pr. slauða	Heildarlengd	Heildaraf	Rennsli
Nr.					Slauða	80	10,91				í slauðu / heildarrennsli
				7.680							í/s. Dæluaköst
1	1			65				709	65	709	0,017
	2			60				655	60	655	0,016
	3			64				698	64	698	0,017
	4			67				731	67	731	0,017
	5			74				807	74	807	0,019
	6			62				676	62	676	0,016
	7			69				753	69	753	0,018
	8			69				753	69	753	0,018
	9			68				742	68	742	0,018
	10			65				709	65	709	0,017
	11			41				447	41	447	0,011
Samtals		96		704				7.680	704	7.680	0,183

Br. Dags. Eðli breytingar

DAGS. JNDIRSKRIFTAR 23/6/21 *S.L. Min* 230488-2589

DAGS. JNDIRSKRIFTAR 23/6/21 *S.L. Min* 230488-2589

BYGGTÁ ADALUPPDRATTUM - DAGS: - UTGÁFA:

Mkv. *Heiðar Jónsson* Byggingateknifráðgjafi BS c Lögfróður lagnahönnuður

Vörpun **Varmbodi**

VIGDÍSARLUNDUR 1

Bláskógarbyggð. Í landi efra Apavatns. 806 Selfoss
Grunnmynd
Gólfhitalagnir

Hannað Teiknað Yfirfarið Samþykkt Dags. Teikn. nr. Verk nr. Blað nr. B1

P - 301

Þessa teikningu má hvorki fjálfalda né dreifa til þriðja aðila án okkar samþykkingar. Brot 6 höfundarrétti varðar vi? bög.