


KERFISMYND HITAKERFI

Umhverfis- og tæknisvið Uppsveita
 Yfirfarið
 - 7 JUL 2021
 S. Jónsson
 FA Byggingarfulltrúi

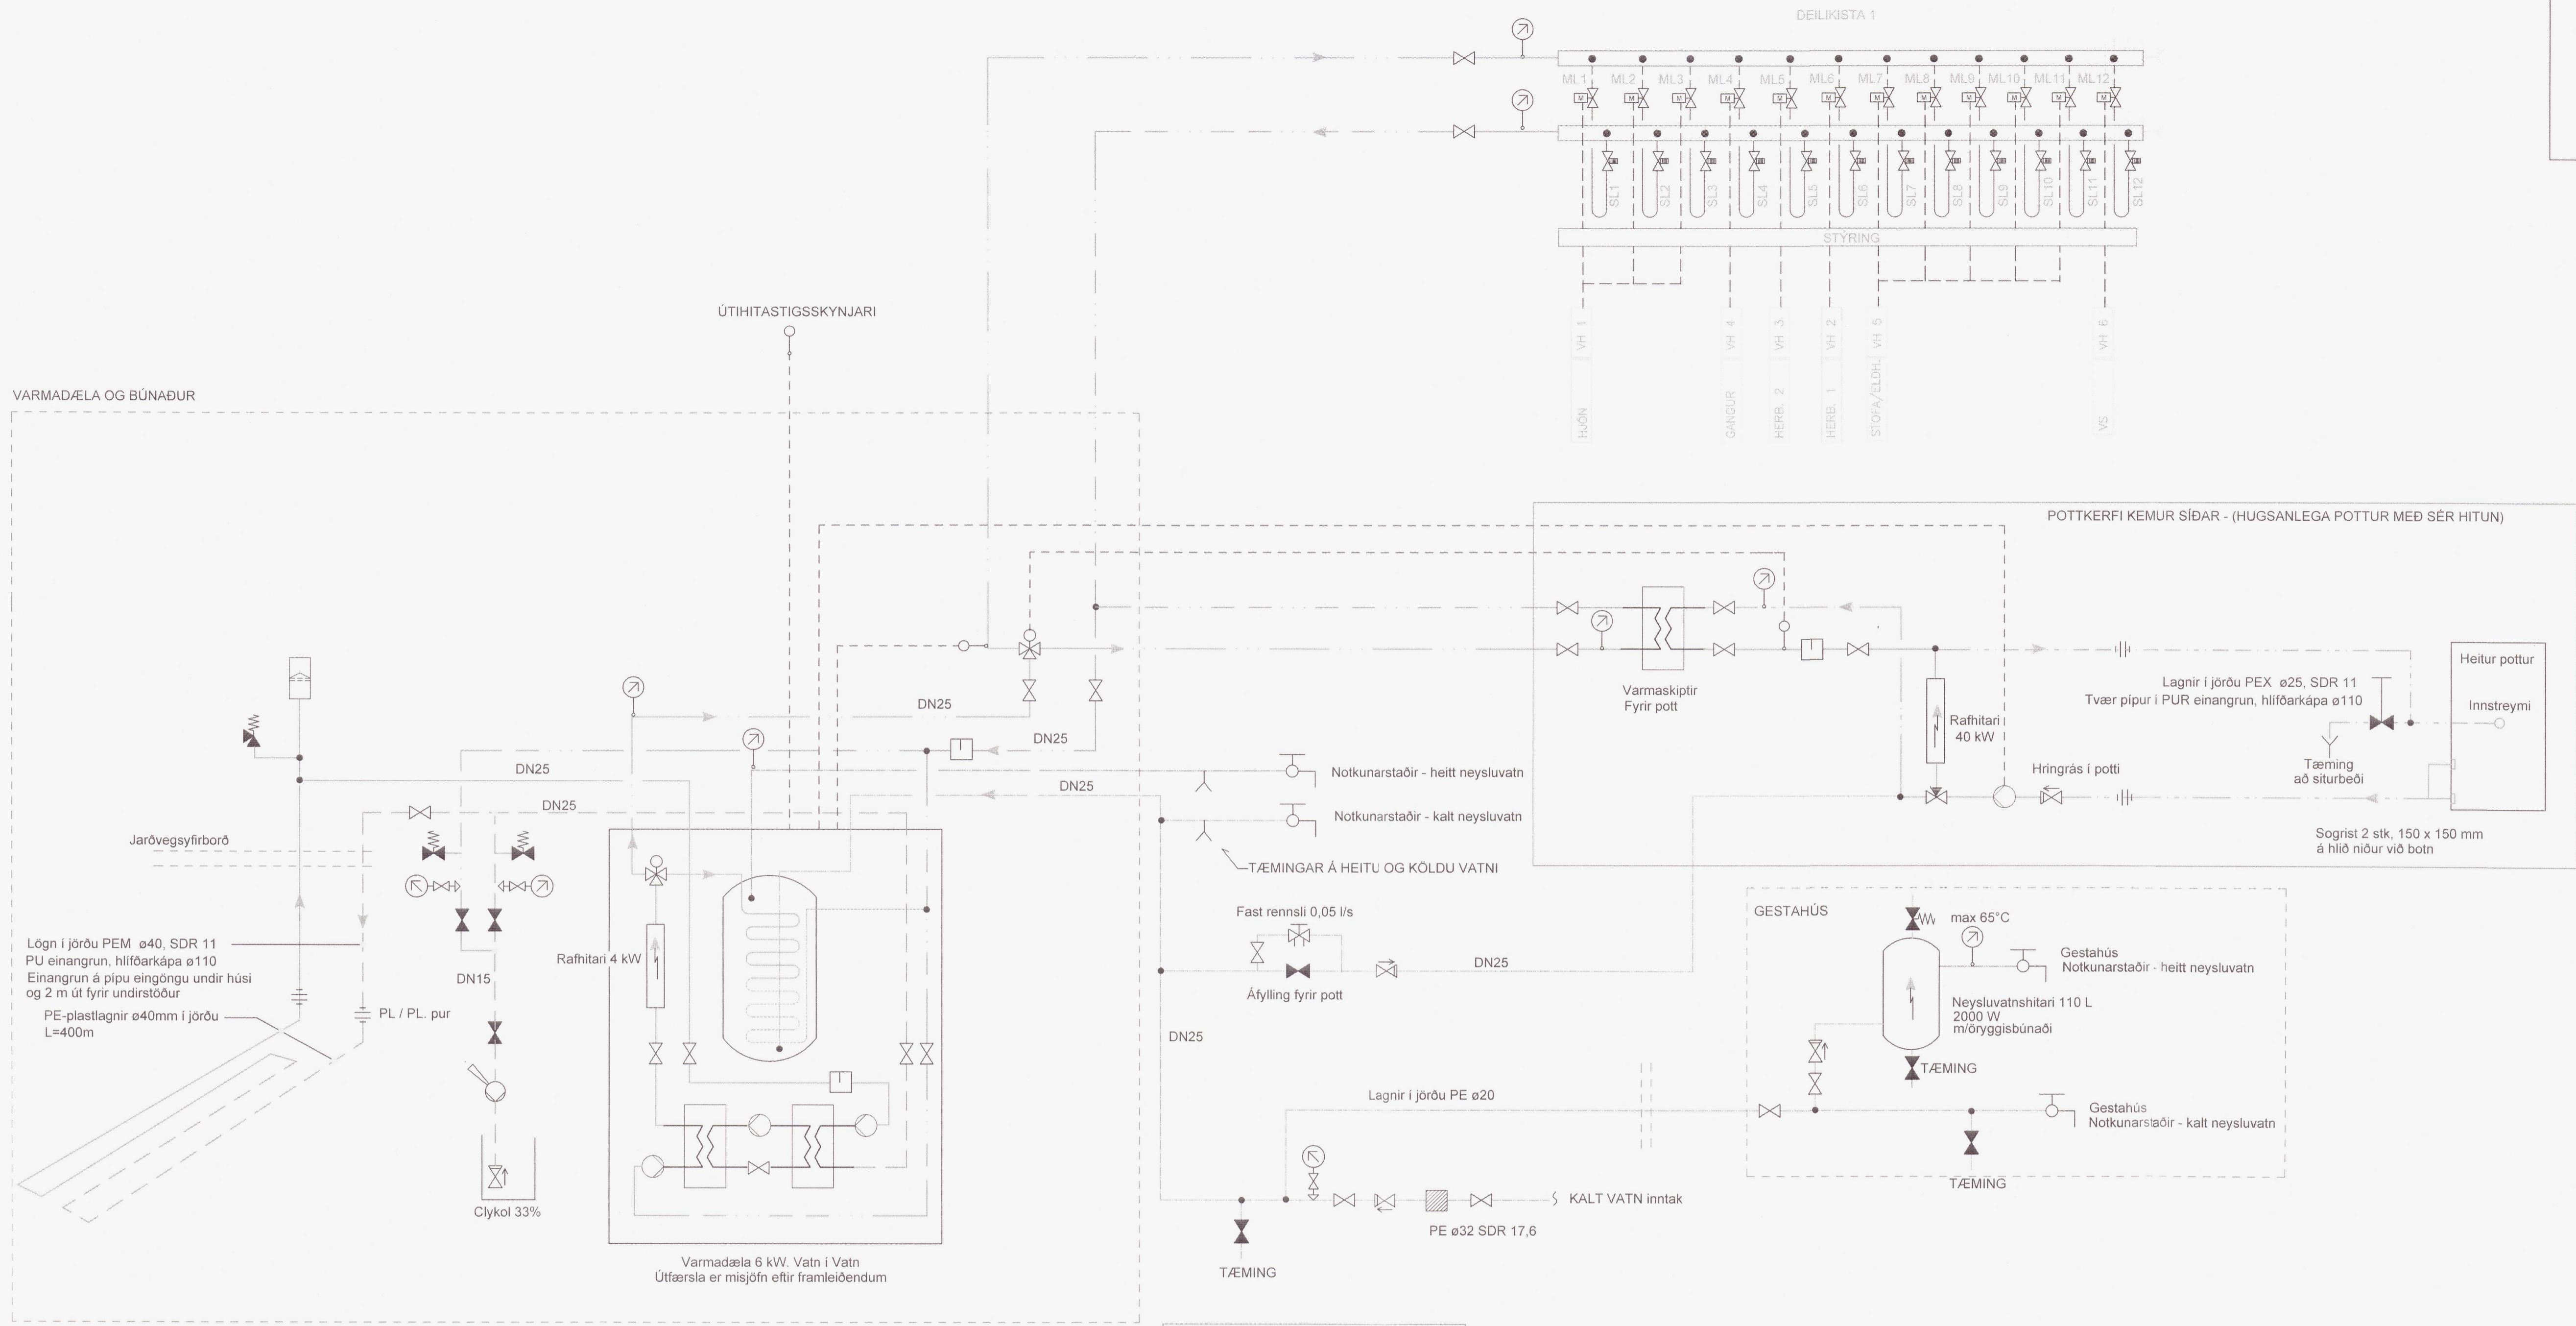

HITASTIG Í STOFNLÖGN 60°C - 65°C
 BLÖNDUARTÆKI SKULU VERA STILLANLEG
 FYRIR HÁMARKSHITA 43°C

SKÝRINGAR

EFNI Í TENGINGUM VIÐ VARMADÆLU SKULU VERA
 AL-PLAST. SAMKVÆMT ÍST EN ISO 22391 / ÍST EN ISO 2103, MEÐ KLEMDUM SAMSETNINGUM

- ML - H/EGLOKANDI LOKI
- SL - STILLING / RENNSLISSGLAS
- VH - VEGGHITANEMI, 1500 mm FRÁ GOLF
- PE - PENNSLULER 20 L
- HANDDÆLA
- ÖRYGGISLOKI DN15, 4 bar
- HANDVIRK LOFTSKRÚFA
- HITANEMI Í VATNSRÁS
- HITAMÆLIR
- ÞRÝSTIMÆLIR
- LOKI VENJULEGA OPINN
- LOKI VENJULEGA LOKAÐUR
- EINSTREYMISLOKI

| | | | | | |
|-----------|--|--|--|--|--|
| Mkv | | Heiður Jónsson Byggingatekniráðgjafi BS c Löggjafi lagnahönnuður | | VIGDÍ SARLUNDUR 1 | |
| Vörpun | | Varmbodi | | Bláskógarbyggð, í landi efra Apavatns, 806 Selfoss | |
| Hannad | | Yfirfarið | | Kerfismynd | |
| Teknað | | Samþykkt | | Hita og neysluvatnskerfi | |
| Yfirfarið | | Dags. | | Teikn. nr. | |
| HJ | | 20211879 | | P - 302 | |
| Blad nr. | | B1 | | | |

Þessa teikningu má hvorki fjölfalda né dreifa til þriðja aðila án aukar samþykkingar. Brot á höfundarrétti varðar vi? lög.