


GRUNNMYND - HREINLÆTISLAGNIR

Umhverfis- og tæknisvið Uppsveita  
**Yfirfarið**  
 - 7 JUL 2021  
*Stefán Þorvaldsson*  
 Byggingarfulltrúi

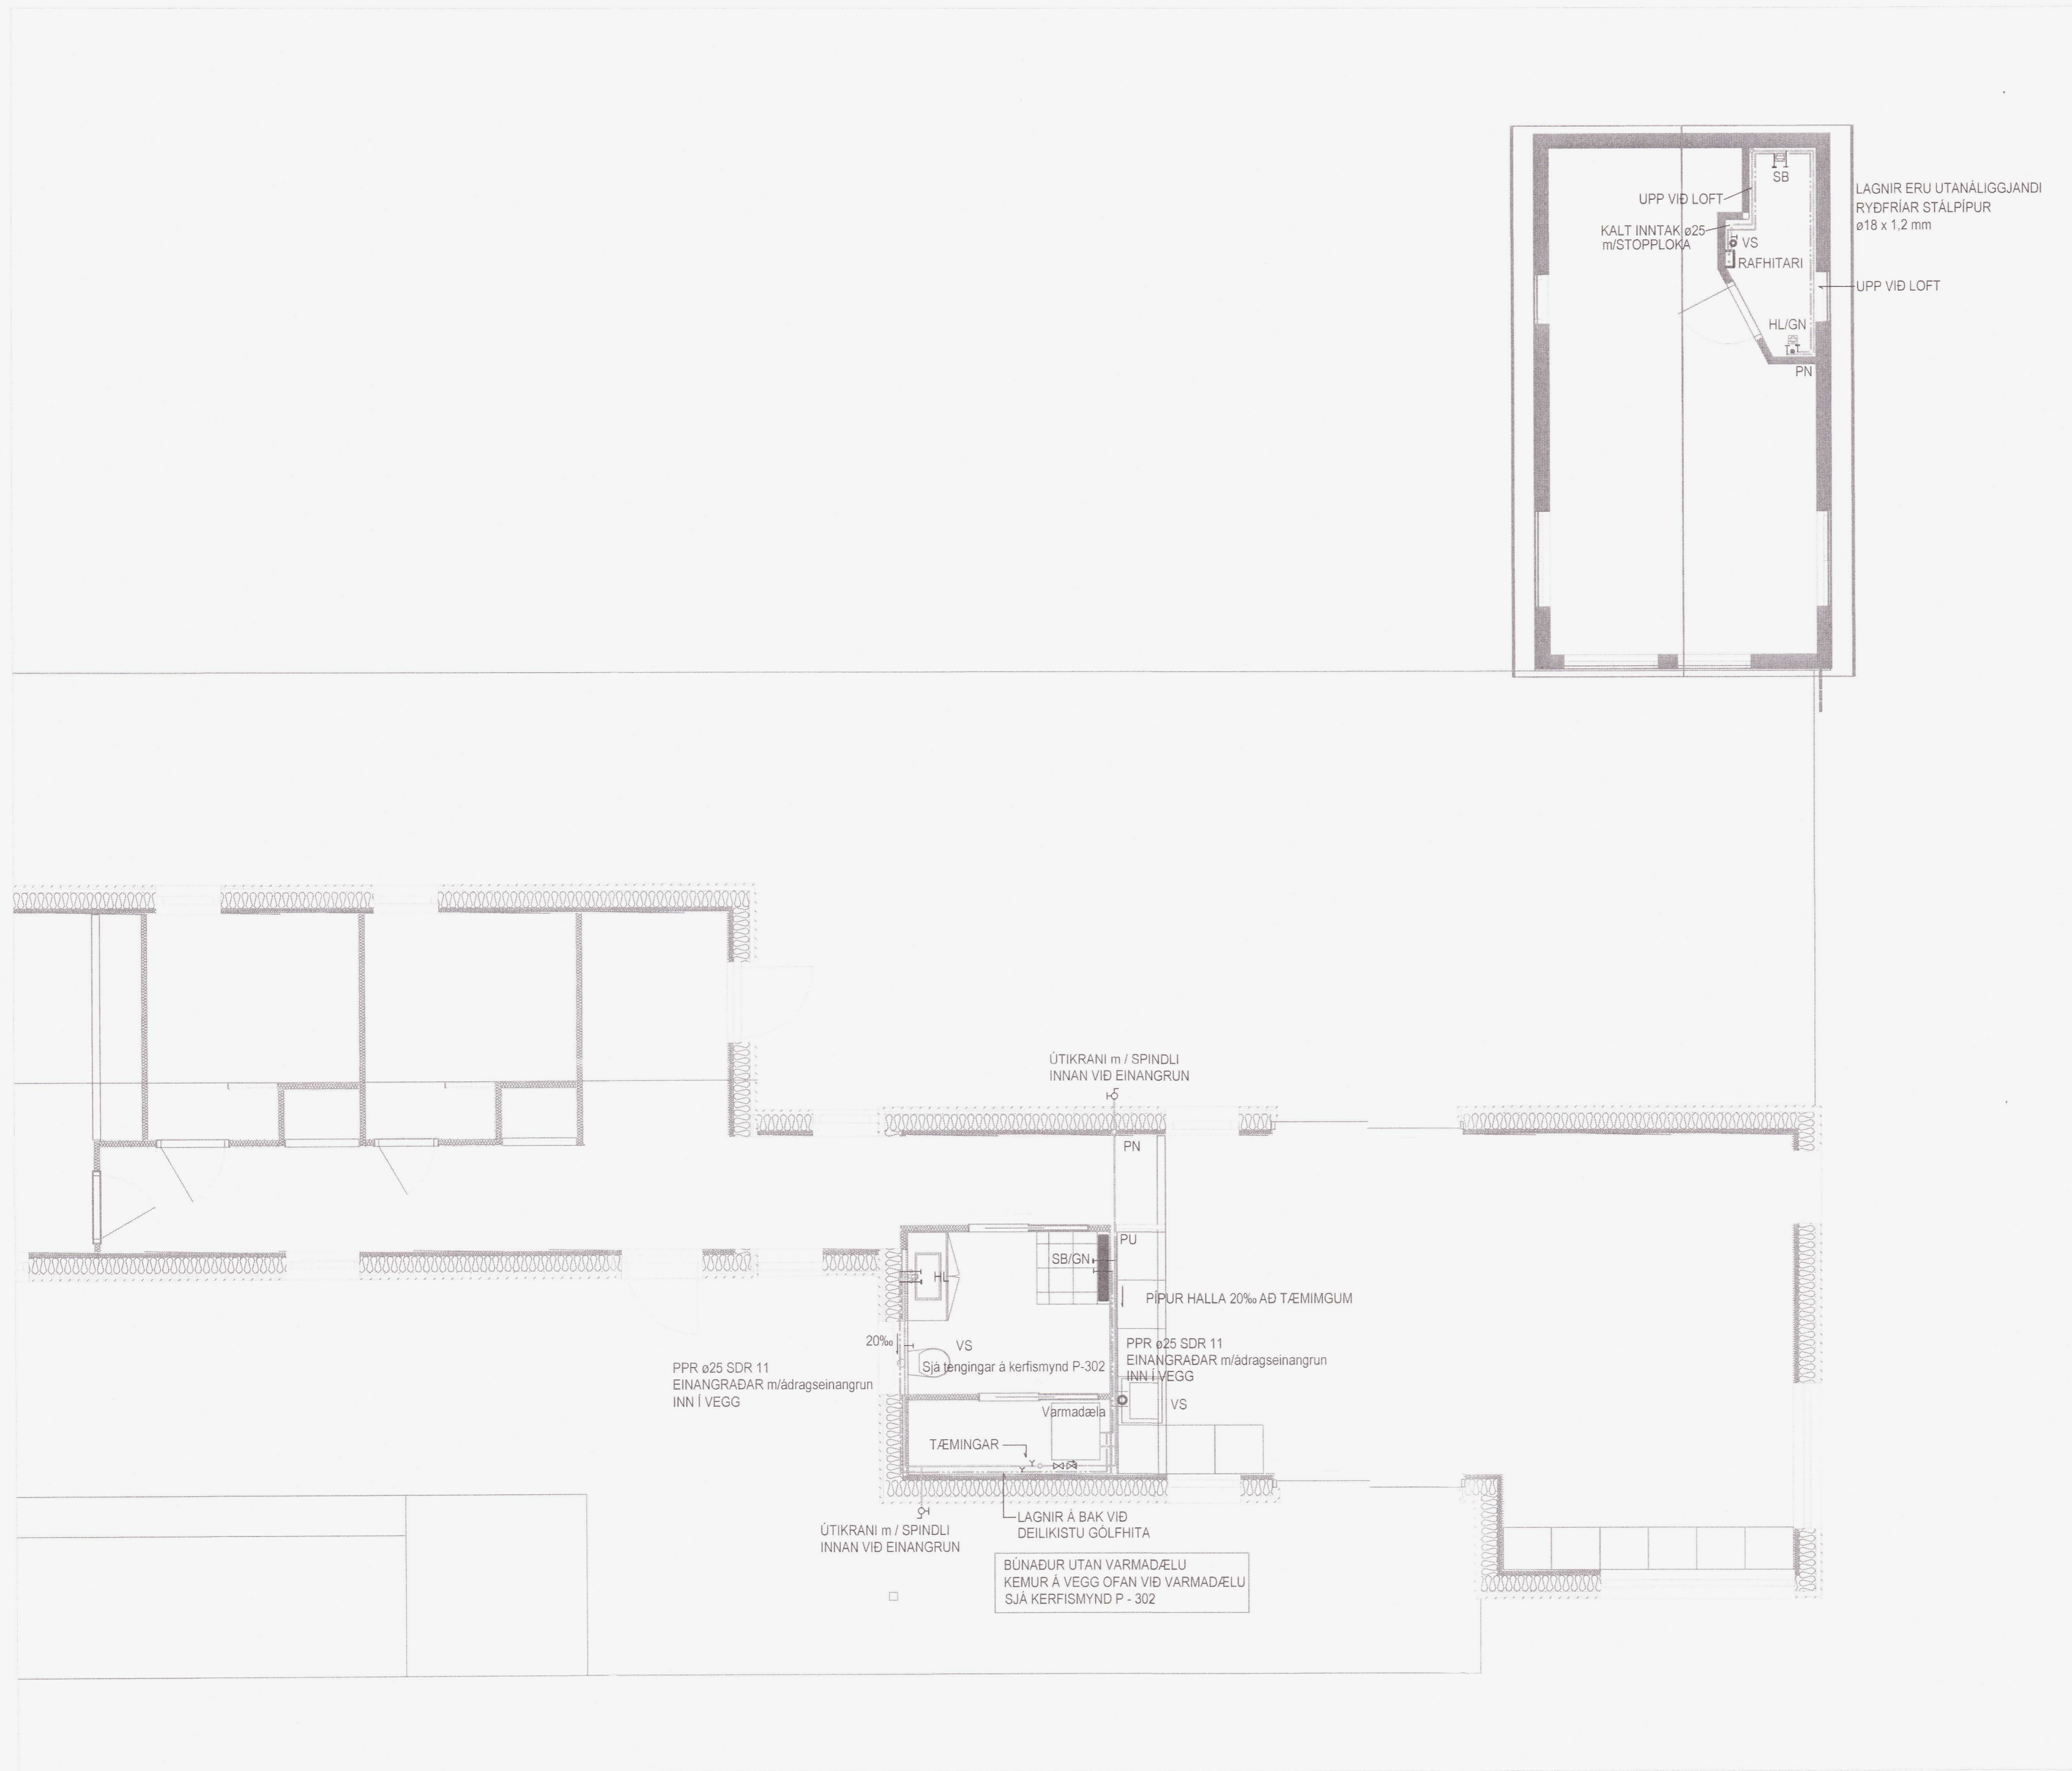

**SKÝRINGAR**

PIPUR ERU PPR PLASTPIPUR, SAMKV. ÍST EN ISO 15874 / ÍST EN ISO 21003. SAMSKYEYTI ERU SODIN SAMAN.  
 RYDFRITT STÁL, SAMKV/EMT ÍST EN 10312 - ÍST EN 10088. SAMSKYEYTI ERU KLEMMD SAMAN.

Br.	Dags.	Eðli breytingar	Br.	Yf.	Samþ.
DAGS UNDRISKRIFTAR	25/6/21	<i>Stefán Þorvaldsson</i>	2209514039		
DAGS UNDRISKRIFTAR	25/6/21	<i>Stefán Þorvaldsson</i>	230488-2599		20211800
BYGGT Á DALUPPDRATTUM - DAGS:		- ÚTGÁFA:			
Mkv.	Heiðar Jónsson Byggingatæknifræðingur BS c Löggeður lagnaðinnur		<b>VIGDÍ SARLUNDUR 1</b> Bláskógarbyggð, í landi efra Apavatns, 806 Selfoss Grunnmynd Hreinlætislagningar		
Vörpun	Varmbodi				
Hannað	Teiknað	Yfirfarið	Samþykkt	Dags.	Verk nr.
			HJ		P - 201
					Blad nr. B1

Þessa teikningu má hvarki fjölfalda né dreifa til þriðja aðila án okkar samþykkingar. Brot á höfundarrétti varfar ví? lög.