
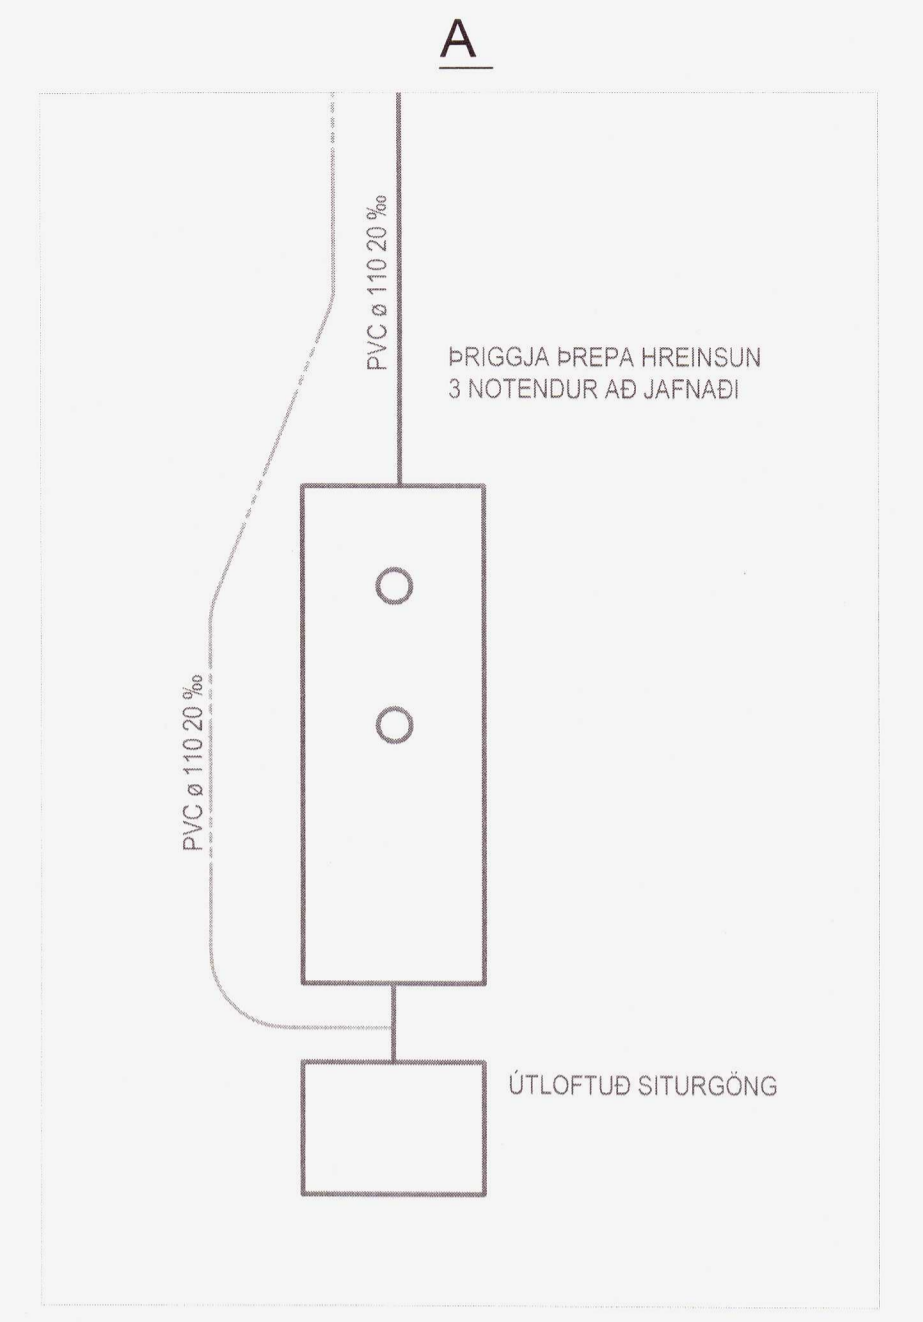


GRUNNMYND - FRÁRENSLI / LAGNIR Í JÖRÐU

Umhverfis- og tæknisvið Uppsveita
 Yfirfarið
 - 7 JUL 2021
 S.H. S.H.
 Byggingartúllit

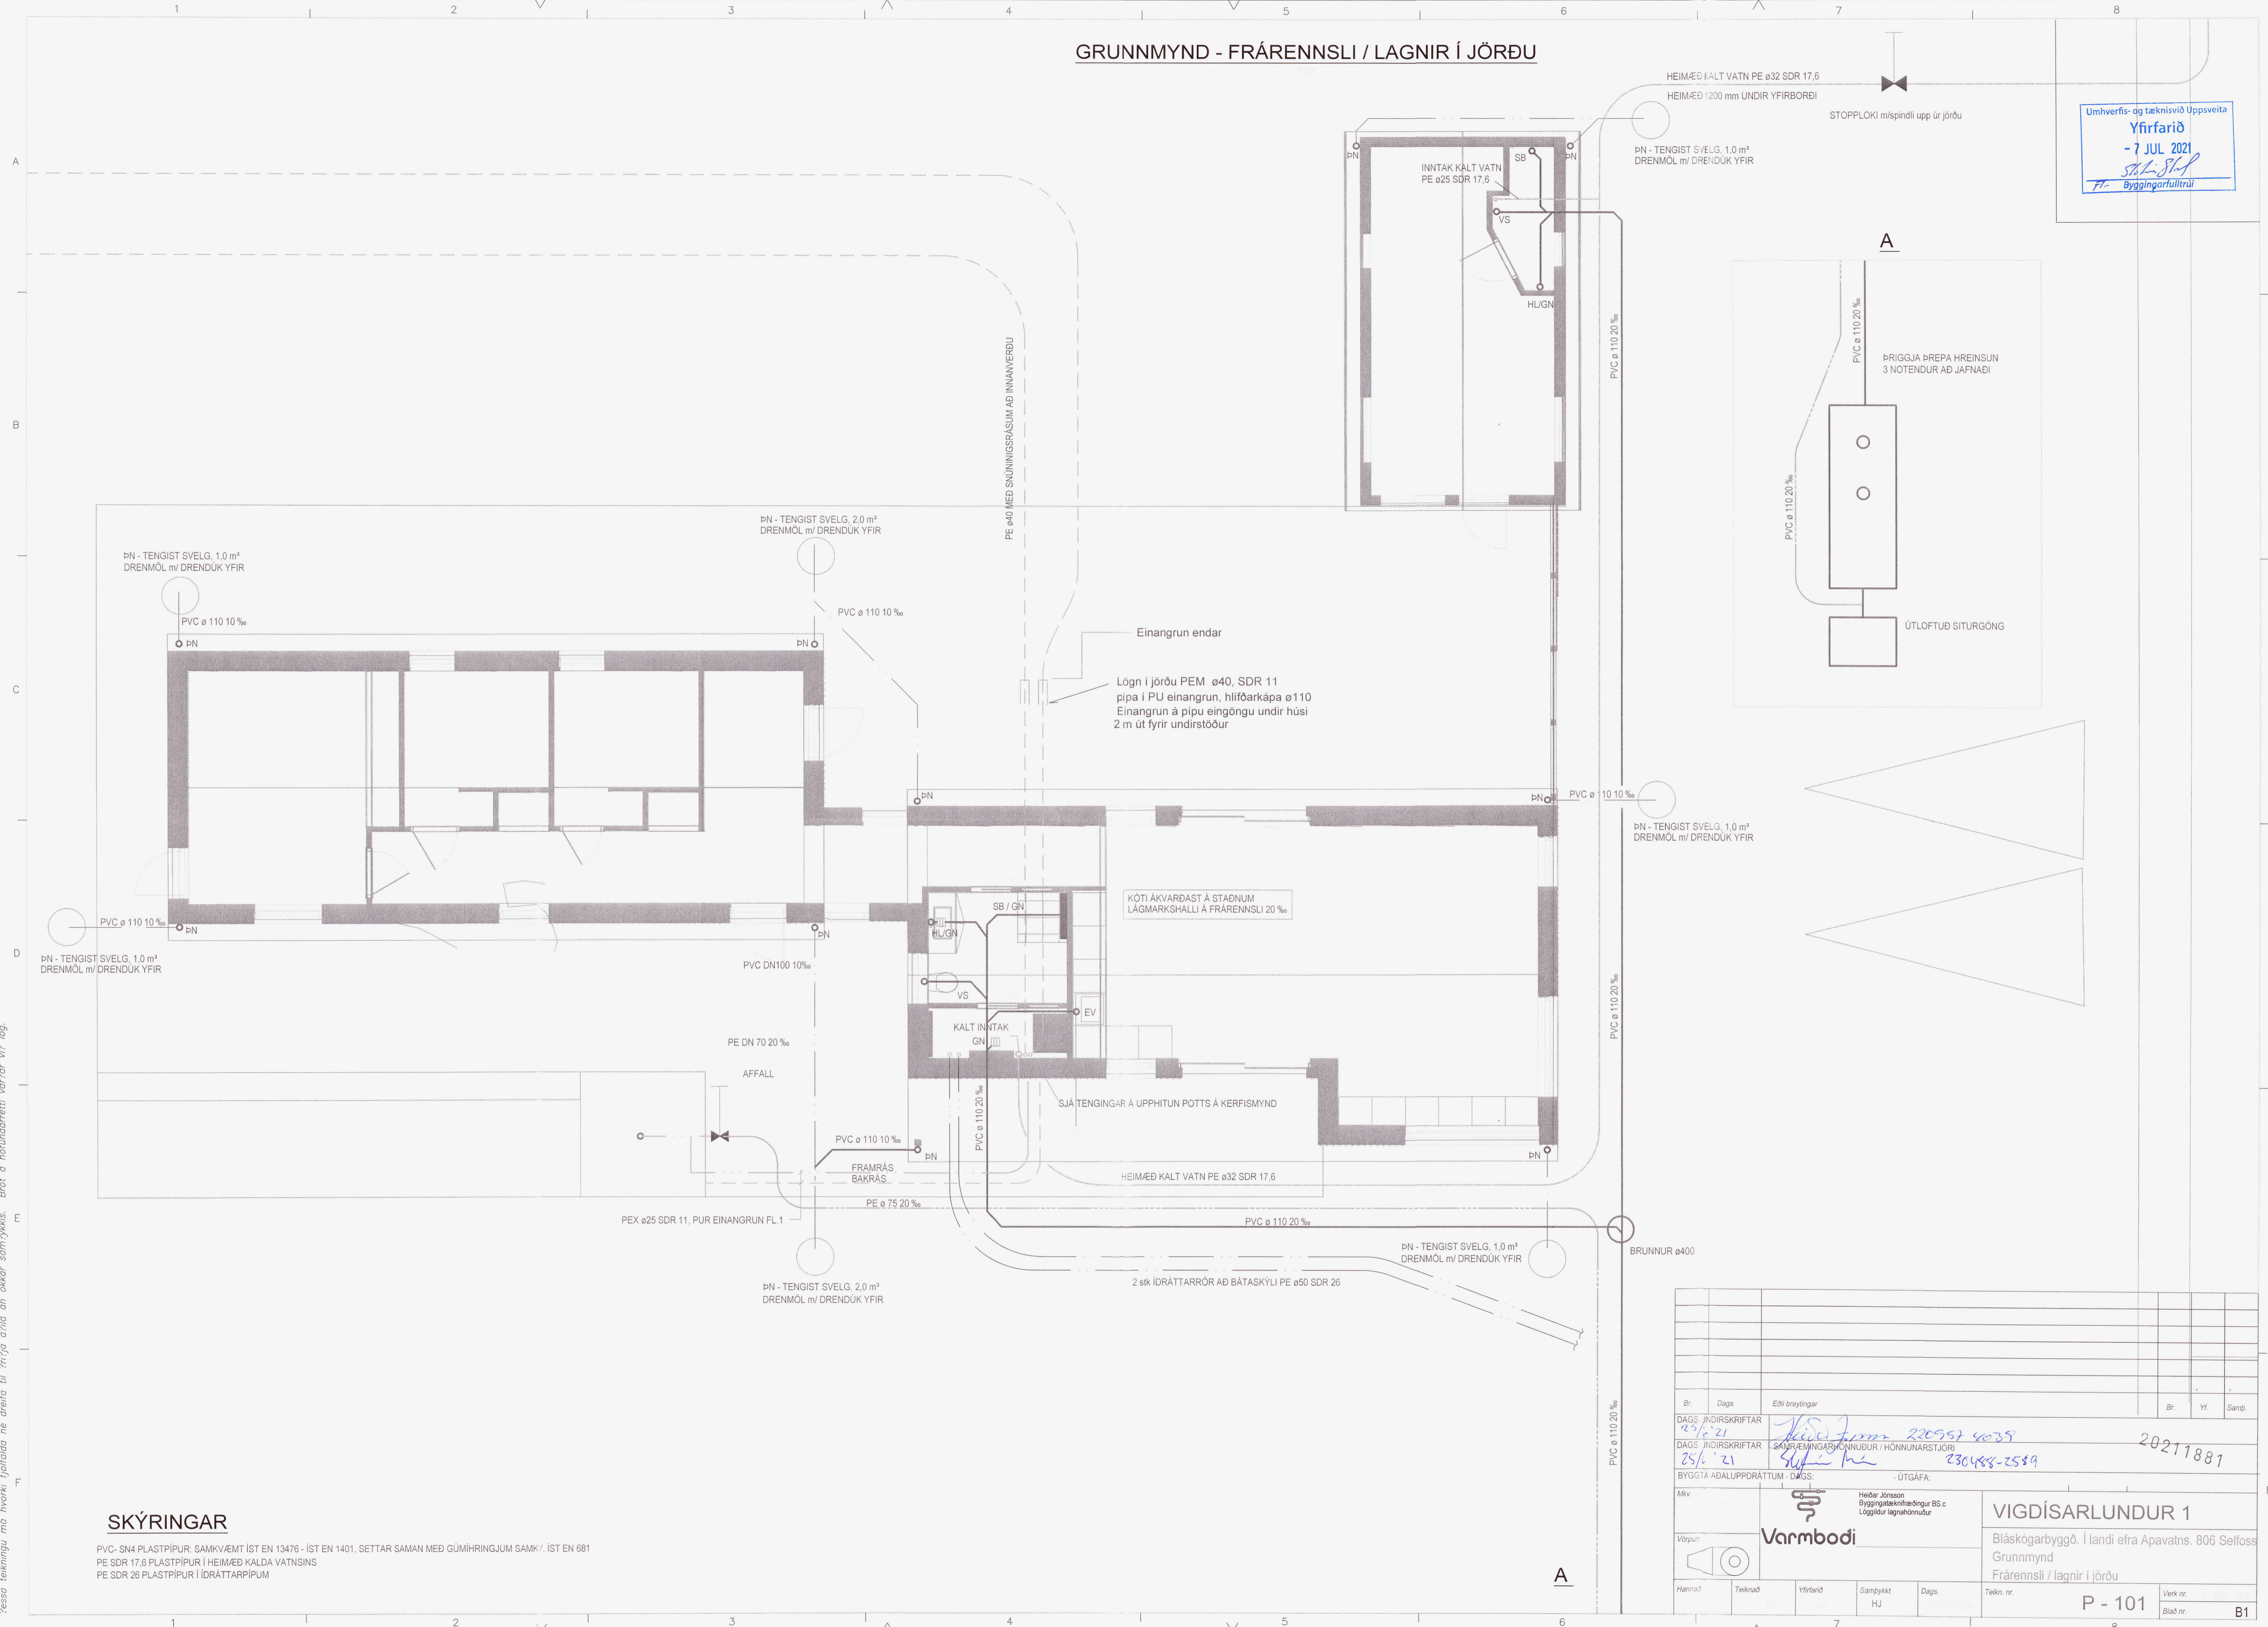

SKÝRINGAR

PVC-SN4 PLASTPIPUR: SAMKYÆMT IST EN 13476 - IST EN 1401, SETTAR SAMAN MED GÜMIHRINGJUM SAMKYÆMT IST EN 681
 PE SDR 17,6 PLASTPIPUR Í HEIMÆÐ KALDA VATNSINS
 PE SDR 26 PLASTPIPUR Í IÐRATTARPIPUM

Br.	Dags.	Eðli breytingar	Br.	Yf.	Samþ.
DAGS. IÐIRSKRIFTAR	23/6 '21				
DAGS. IÐIRSKRIFTAR	23/6 '21	SKYRNINGARFRÖNNUÐUR / HÖNNUNARSTJÓRI			20217881
BYGGTÁ ADALUPPDRATTUM - DAGS:		ÚTGÁFA:			
Mkv.	Heidar Jónsson Byggingateknifráeðingur BS c Lögildur lagnahönnuður		VIGDÍ SARLUNDUR 1		
Vörpun	Varmbodi		Bláskógabyggð, í landi efra Apavatns, 806 Selfoss		
Hannad	Teiknað	Yfirfarið	Samþykkt	Dags.	Teikn. nr.
		HJ			P - 101
					Verk nr. B1
					Blad nr.

Þessa teikningu má hvorki fjálfáða né dreifa til þriðja aðila án okkar samþykks. Brot á höfundarrétti varðar vi? lög.