


Umhverfis- og tæknisvið Uppsveita
 Yfirfarið
 - 7 JUL 2021
Shina Björk
 fr. Byggingarkultrúll

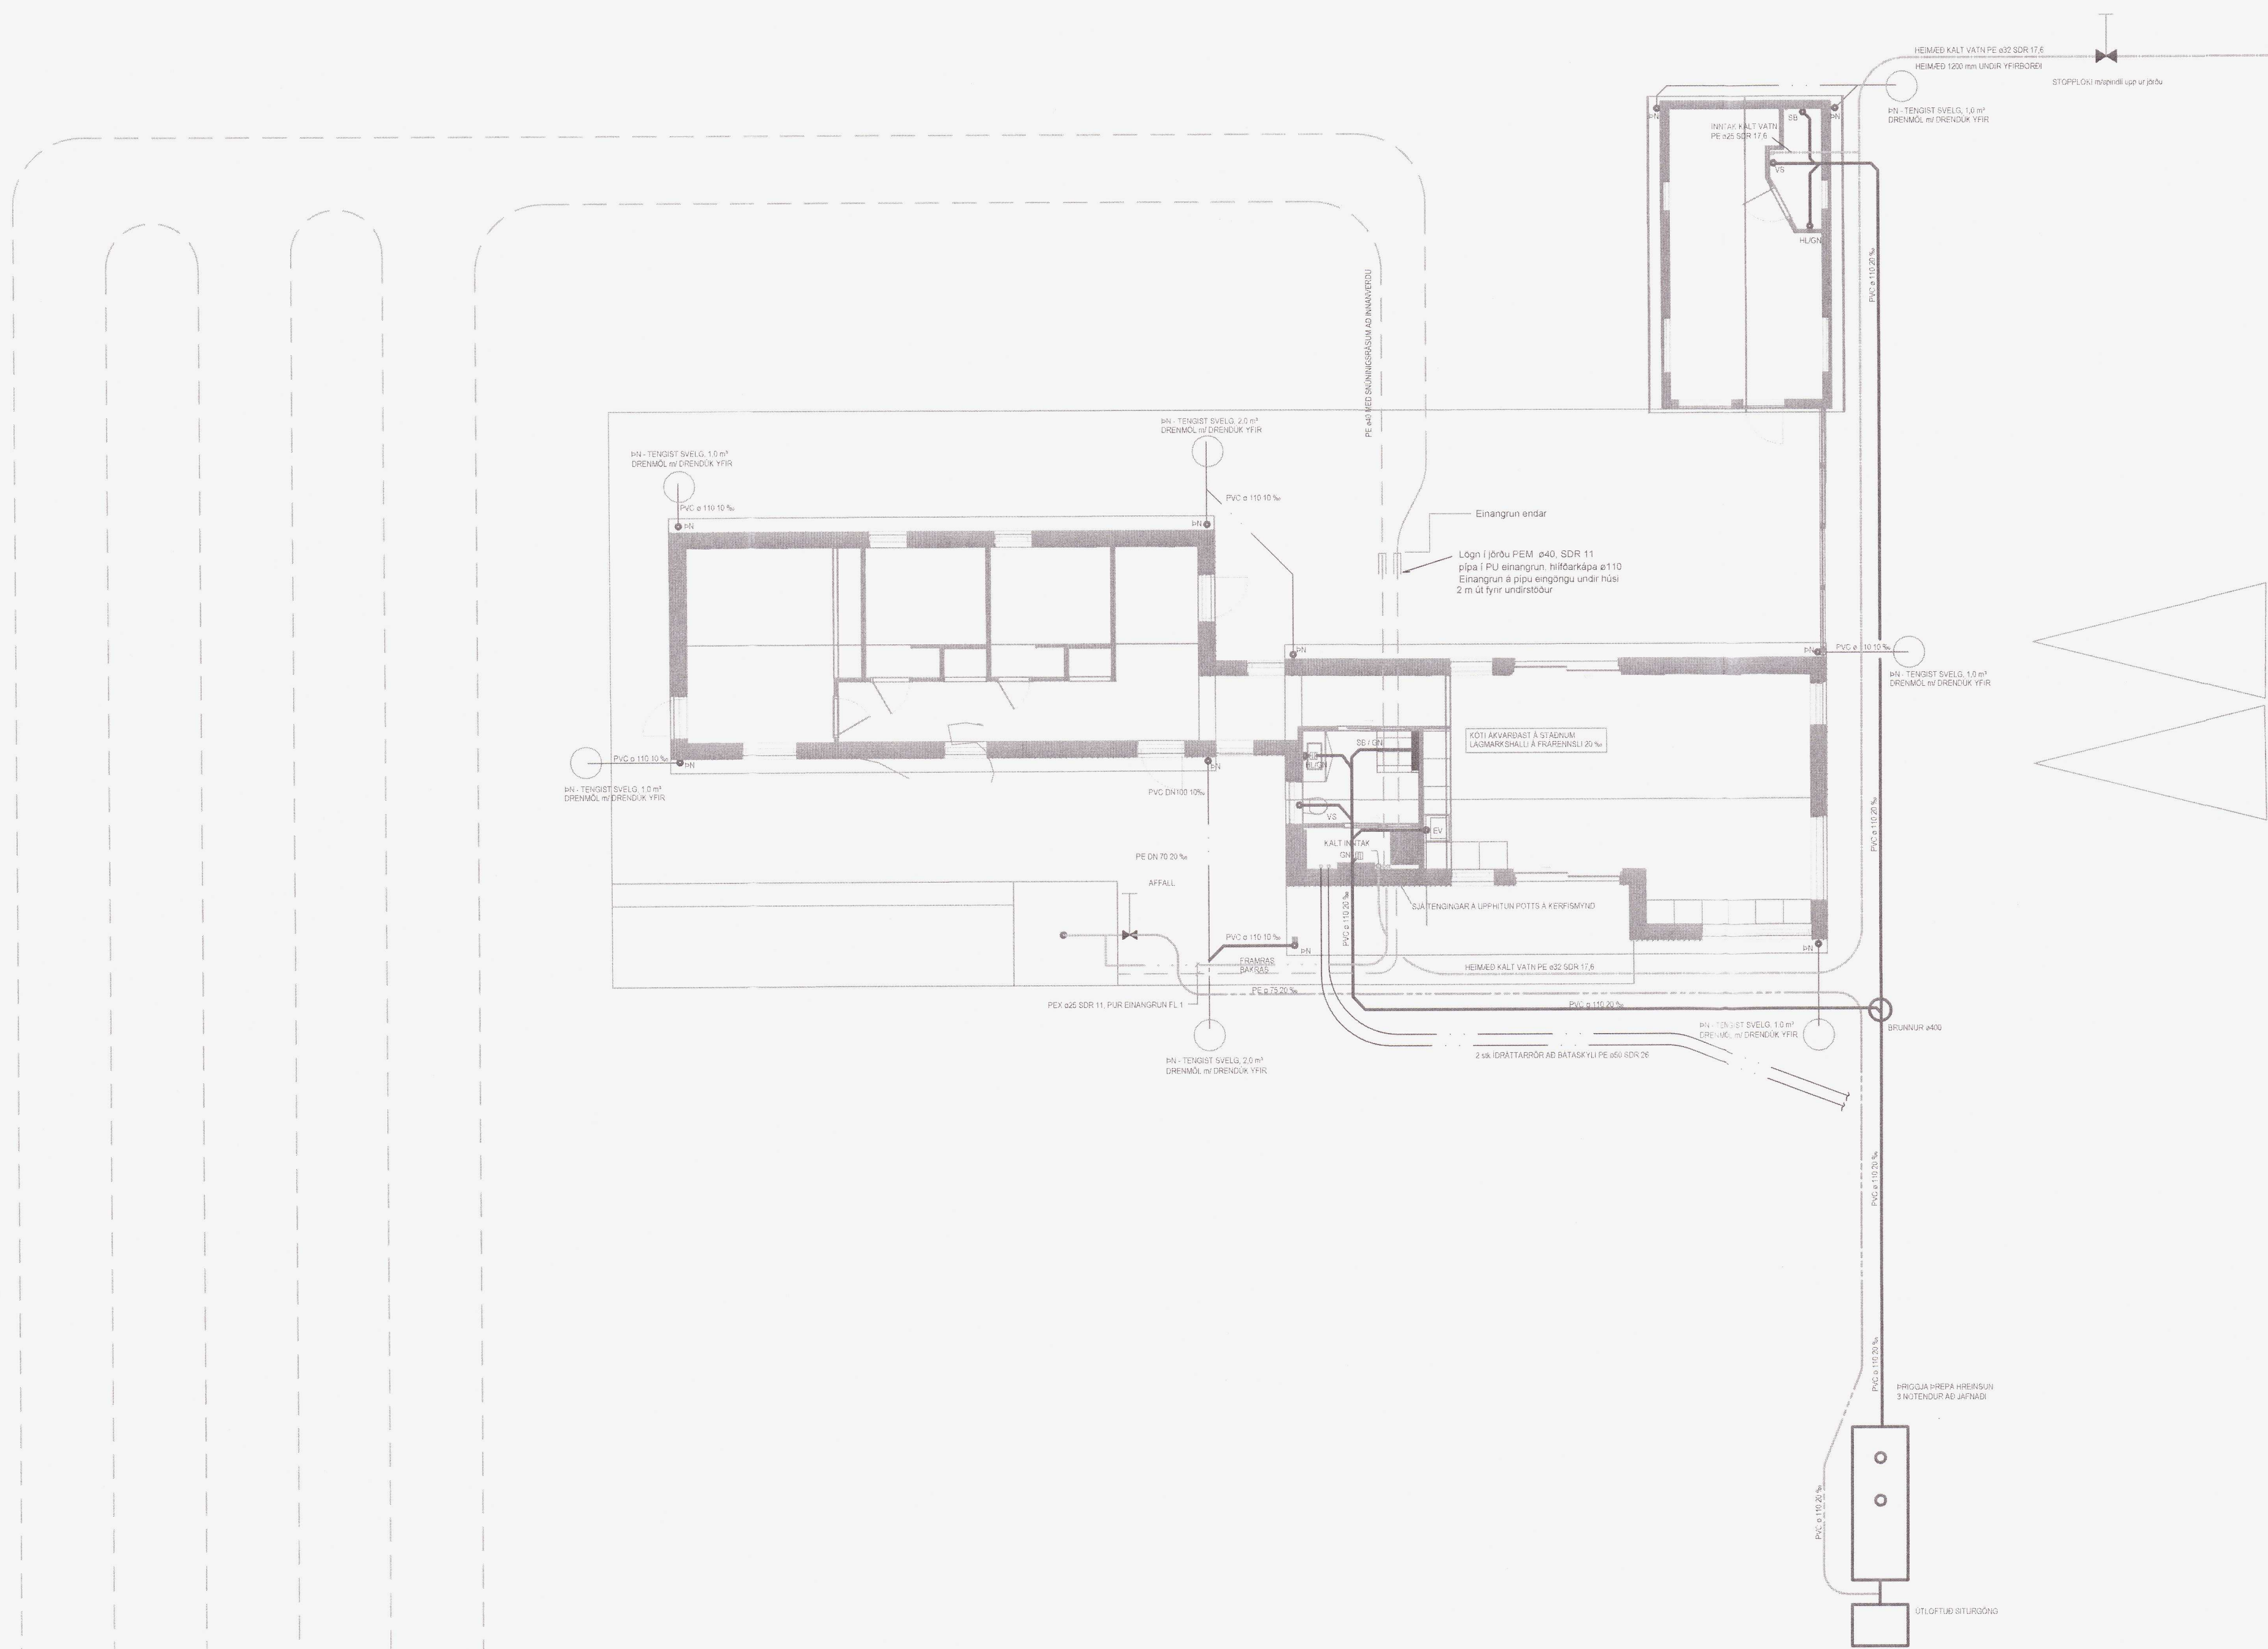

Þessa teikningu má hvorki fjálfáða né dreifa til þriðja aðila án aukar samþykkingu. Brot á höfundarétti varfar víð lög.

Br	Dagur	EM braytingar	Br	Yf	Samp.
DAGS JUNDIRSKRIFTAR 25/6/21					
DAGS JUNDIRSKRIFTAR - SAMRÆMINGARHÖNNUNUR / HÖNNUNARSTJÓRI 25/6/21					
BYGGTÁ ADALUPPDÁTTUM - DAGS: - ÚTGÁFA:					
Mkv	Heiðar Jónsson Byggingatæknifráðingur BS c Lögjafur lagnaðinnubur		VIGDÍ SARLUNDUR 1 Bláskógabyggð, í landi efra Apavatns, 806 Selfoss Yfirliitsmynd Frárennsli laqnr í jörðu		
Vörpun	Varmbodi		Teikn. nr. P - 102 Verk nr. B1		
Hannað	Teiknað	Yfirfarið	Samþykkt	Dagur	Blað nr.

20211882