
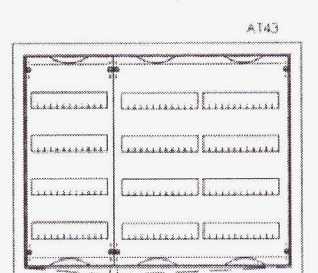


Umhverfis- og tæknisvið Uppsveita
 Yfirfarið
 - 7 JUL 2021
 Byggingarfulltrúi

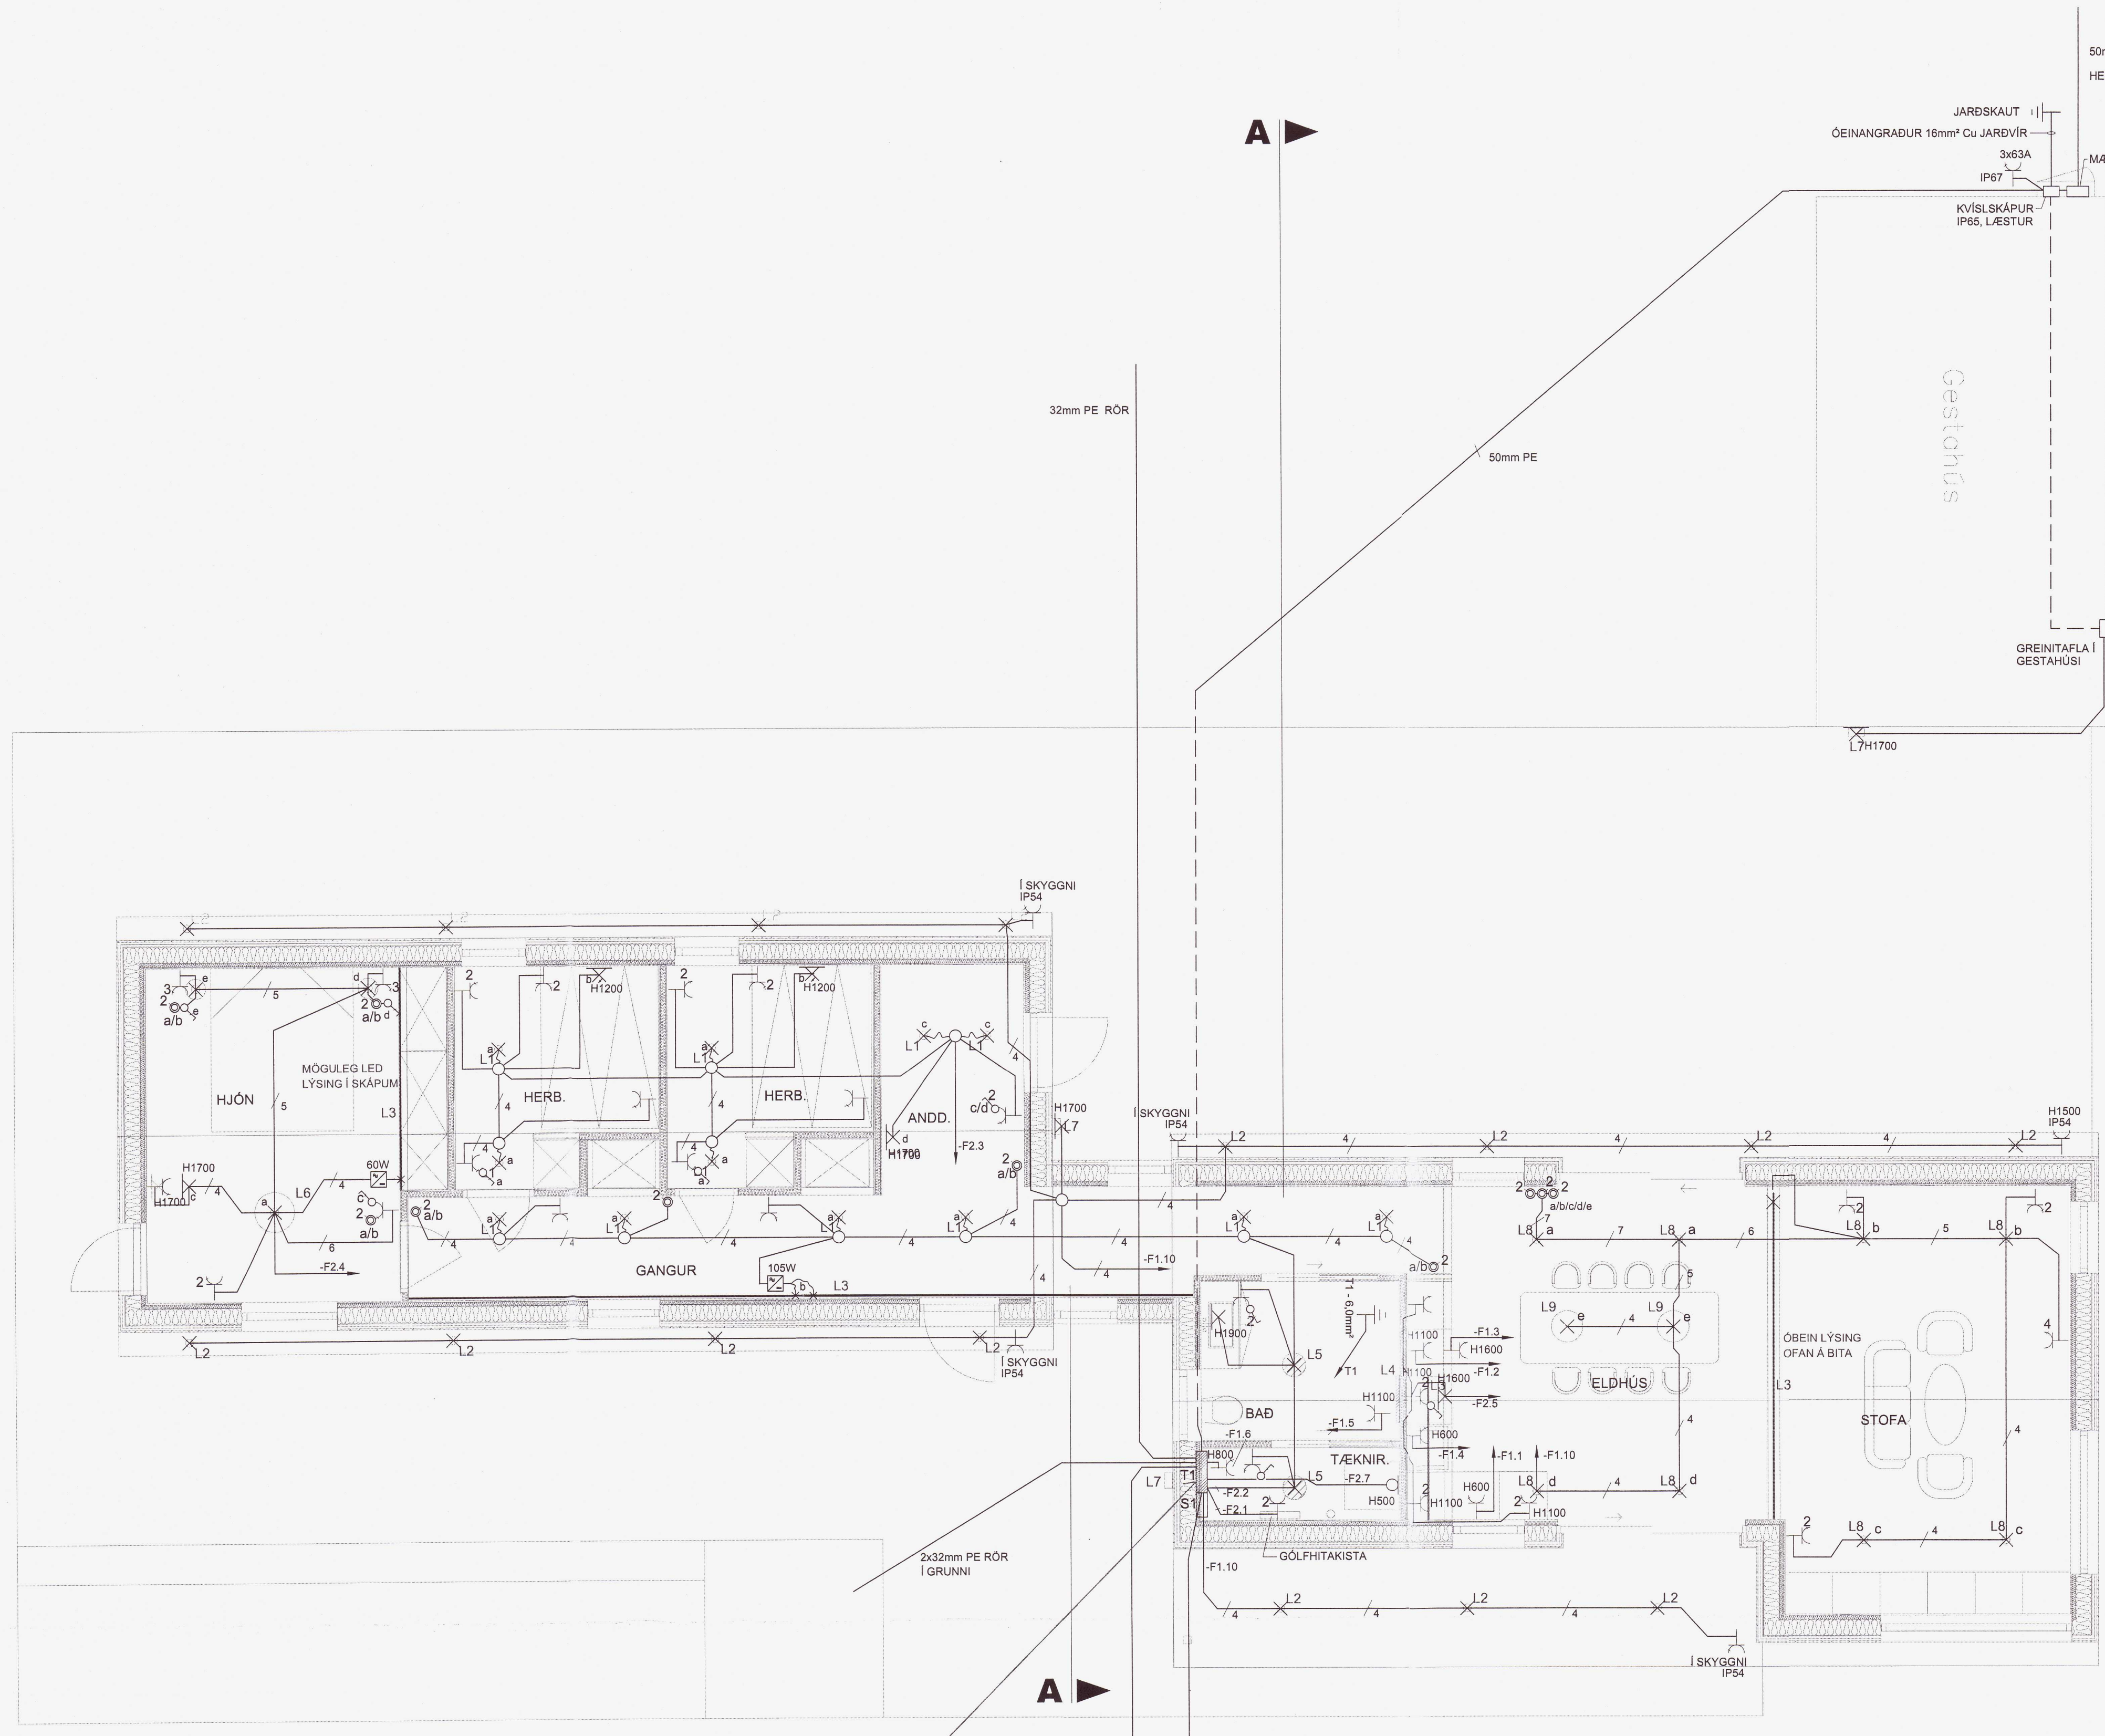

LÁGSPENNU- OG SMÁSPENNUHÖLF STRIEBEL & JOHN AT43

| BREYTINGAR | | | | | |
|---|-------------|--------------|--------|-----|--|
| ÚTG. | DAGS. | BREYTING | HA. | VF. | |
| 01 | 25.03.2021 | VERKTEIKNING | JPAJ | PJ | |
| | | | | | |
| | | | | | |
| | | | | | |
| | | | | | |
| VERKFRUTI | | | | | |
| RAFKERFI LÁGSPENNULAGNIR | | | | | |
| KVARNER | | | | | |
| 1:50 | | | | | |
| HAHAUÐ | TEKNAÐ | VFRAF. | ÚTGÁFA | | |
| JPAJ | JPAJ | PJ | O1 | | |
| VERKKAUFI | | | | | |
| BLÁSKÓGABYGGÐ Í LANDI EFRA APAVATNS | | | | | |
| GÖTUHEITI | | | | | |
| VIÐÍÐISARLUNDUR I (231724) | | | | | |
| STADUR | | | | | |
| 806 SELFOSSI | | | | | |
| GÖTUHEITI | | | | | |
| 20211887 | | | | | |
| Jens Pétur A. Jensen, raftæknir | | | | | |
| Kennit. 031257-3879 | | | | | |
| Garðaborg 4a, 210 Garðabæ 5. 565 7665/ 842 3413 | | | | | |
| TEIKNING NR. | BLAD NR. | N. BLAD NR. | | | |
| | R-02 | R-03 | | | |
| DAGS. | VERK NR. | | | | |
| FEB. 2021 | IB-2021-01 | | | | |
| SKA. | KENNT. | | | | |
| Jens Pétur A. Jensen | 031257-3879 | | | | |

Sumar 25/6/21
Stofa
 230189-3879