



SKÝRINGAR

TRÉVIRKI
 TIMBUR Í BURÐARVIRKJUM SKAL VERA AF
 STYRKEIKAFLOKKI C24 SKV. ÍST EN 338:2009
 (T2 SKV ÍST INSTA 142:2009)
 AÐRIR VIÐIR SVO SEM LOFTUNARLISTAR
 KLEÐNINGAR O.P.H. MEGA VERA AF
 STYRKEIKAFLOKKI C18 SKV. ÍST 338:2009
 (T1 SKV. ÍST INSTA 142:2009)
 ÞAR SEM TIMBUR LIGGUR AÐ KALDRI STEYPU
 SKAL FÚAVERJA ÁSAMT ÞVI AÐ SETJA TJÖRU-
 PAPPÁ Á MILLI TIMBURS OG STEYPU
 ALLIR NAGLAR, KRÚFUR OG BOLTAR SKULU
 VERA ZINK-HÜÐADIR UNDIR ALLA BOLTA OG
 RÆR SEM HERÐAST AÐ TIMBRI KOMI 40x40x3 SKINNUR
 KENNISNIÐ SJÁ TEIKN. B008

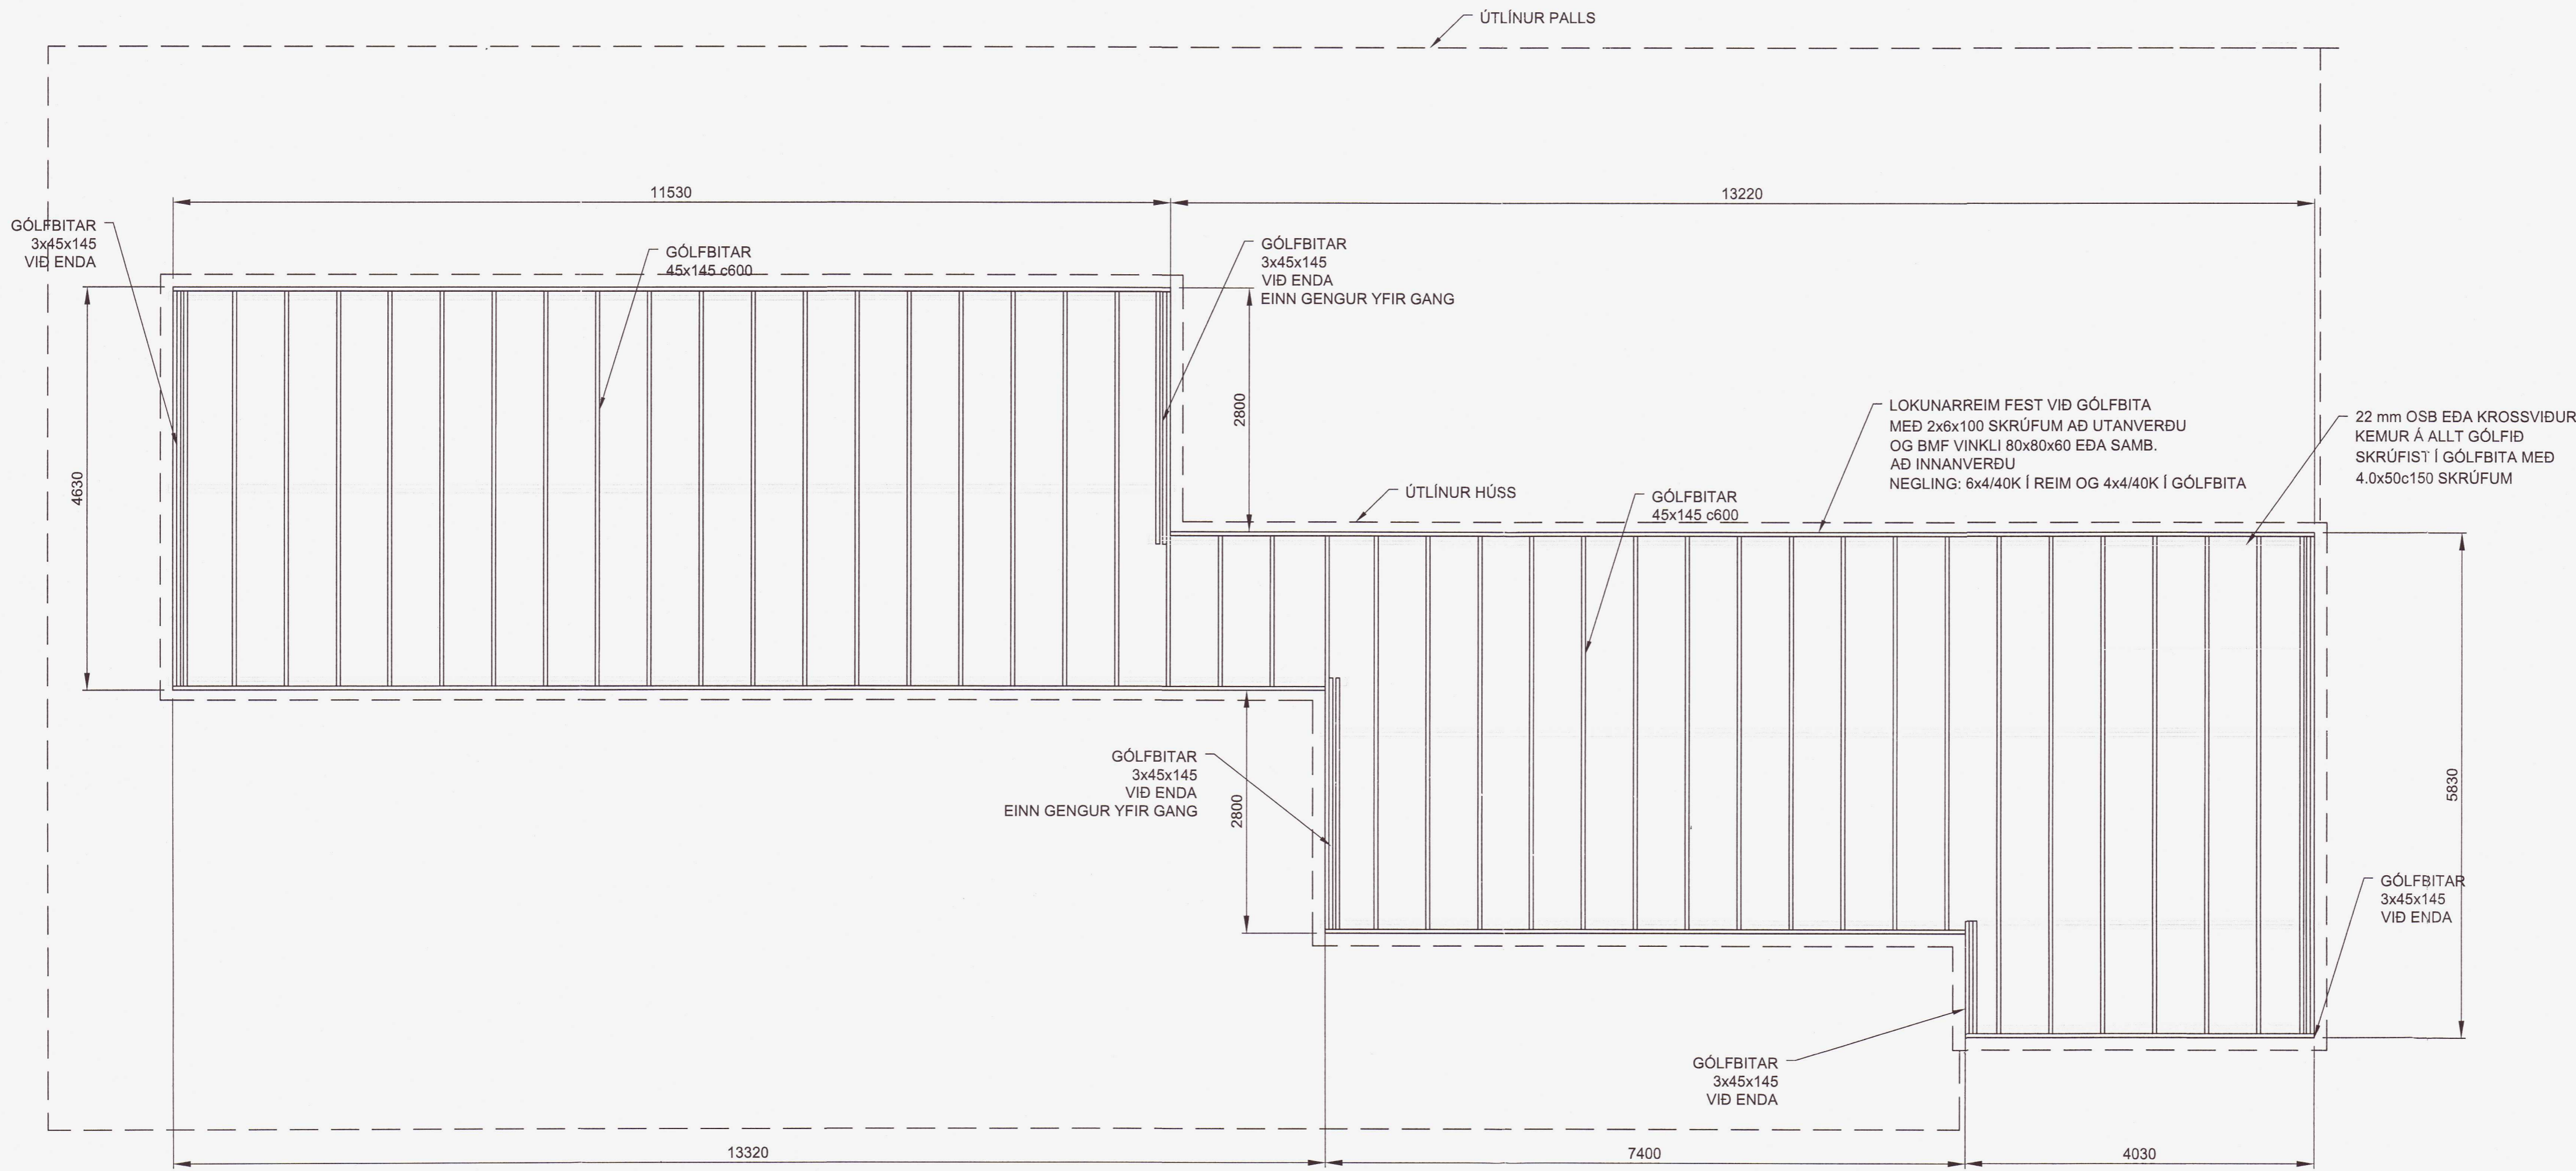

GRUNNMYND - GÓLFBITAR
 1:50

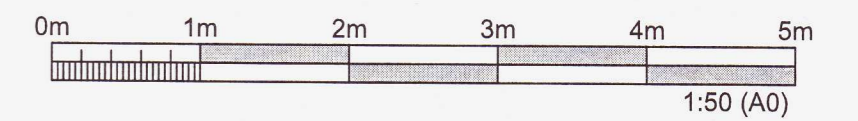

ÚTGÁFUFERILL					
ÚTG.	DAGS.	SKÝRINGAR	HANNAÐ	YFIRF.	SAMP.
01	24.06.2021	VERKTEIKNING	SMV	JM	SMV
DAGS. UNDIRSKRIFTAR		HÖNNUÐUR (NAFN OG KT.)			
24/6 '21		<i>Stefán Már Víðisson</i> STEFÁN MÁR VÍÐISSON KT. 230488-2589			
DAGS. UNDIRSKRIFTAR		SAMRÆMINGARHÖNNUÐUR / HÖNNUNARSTJÓRI (NAFN OG KT.)			
24/6 '21		<i>Stefán Már Víðisson</i> STEFÁN MÁR VÍÐISSON KT. 230488-2589			
BYGGT Á ADALUPPDRÁTTUM - DAGS.: - ÚTGÁFA:					
HÖNNUÐUR					
Stefán Már Víðisson kt: 230488-2589 Breiðvangur 5, 220 Hafnarfjörður					
HEITI VERKS					
VIGDÍ SARLUNDUR 1 806 SELFÓSS					
HEITI TEIKNINGAR					
BURÐARVIRKI GÓLFBITAR GRUNNMYND					
FRUMÚTGÁFA		MKV.		STÆRD	
24.06.2021		1:50		A1	
TEIKNINGANÚMÉR				ÚTGÁFA	
B003				01	