


Umhverfis- og tæknisvið Uppsveita
Yfirfarið
 10 AUG 2021
[Signature]
 P.A. Byggingafrútrúf

Vistað 8.7.2021 08:14:50 Útprintun 11:54:48 E.h.
 ÚTG. DAGS. ÚTGÁFUFERILL. HANNAÐ TEKNI. YFRF.

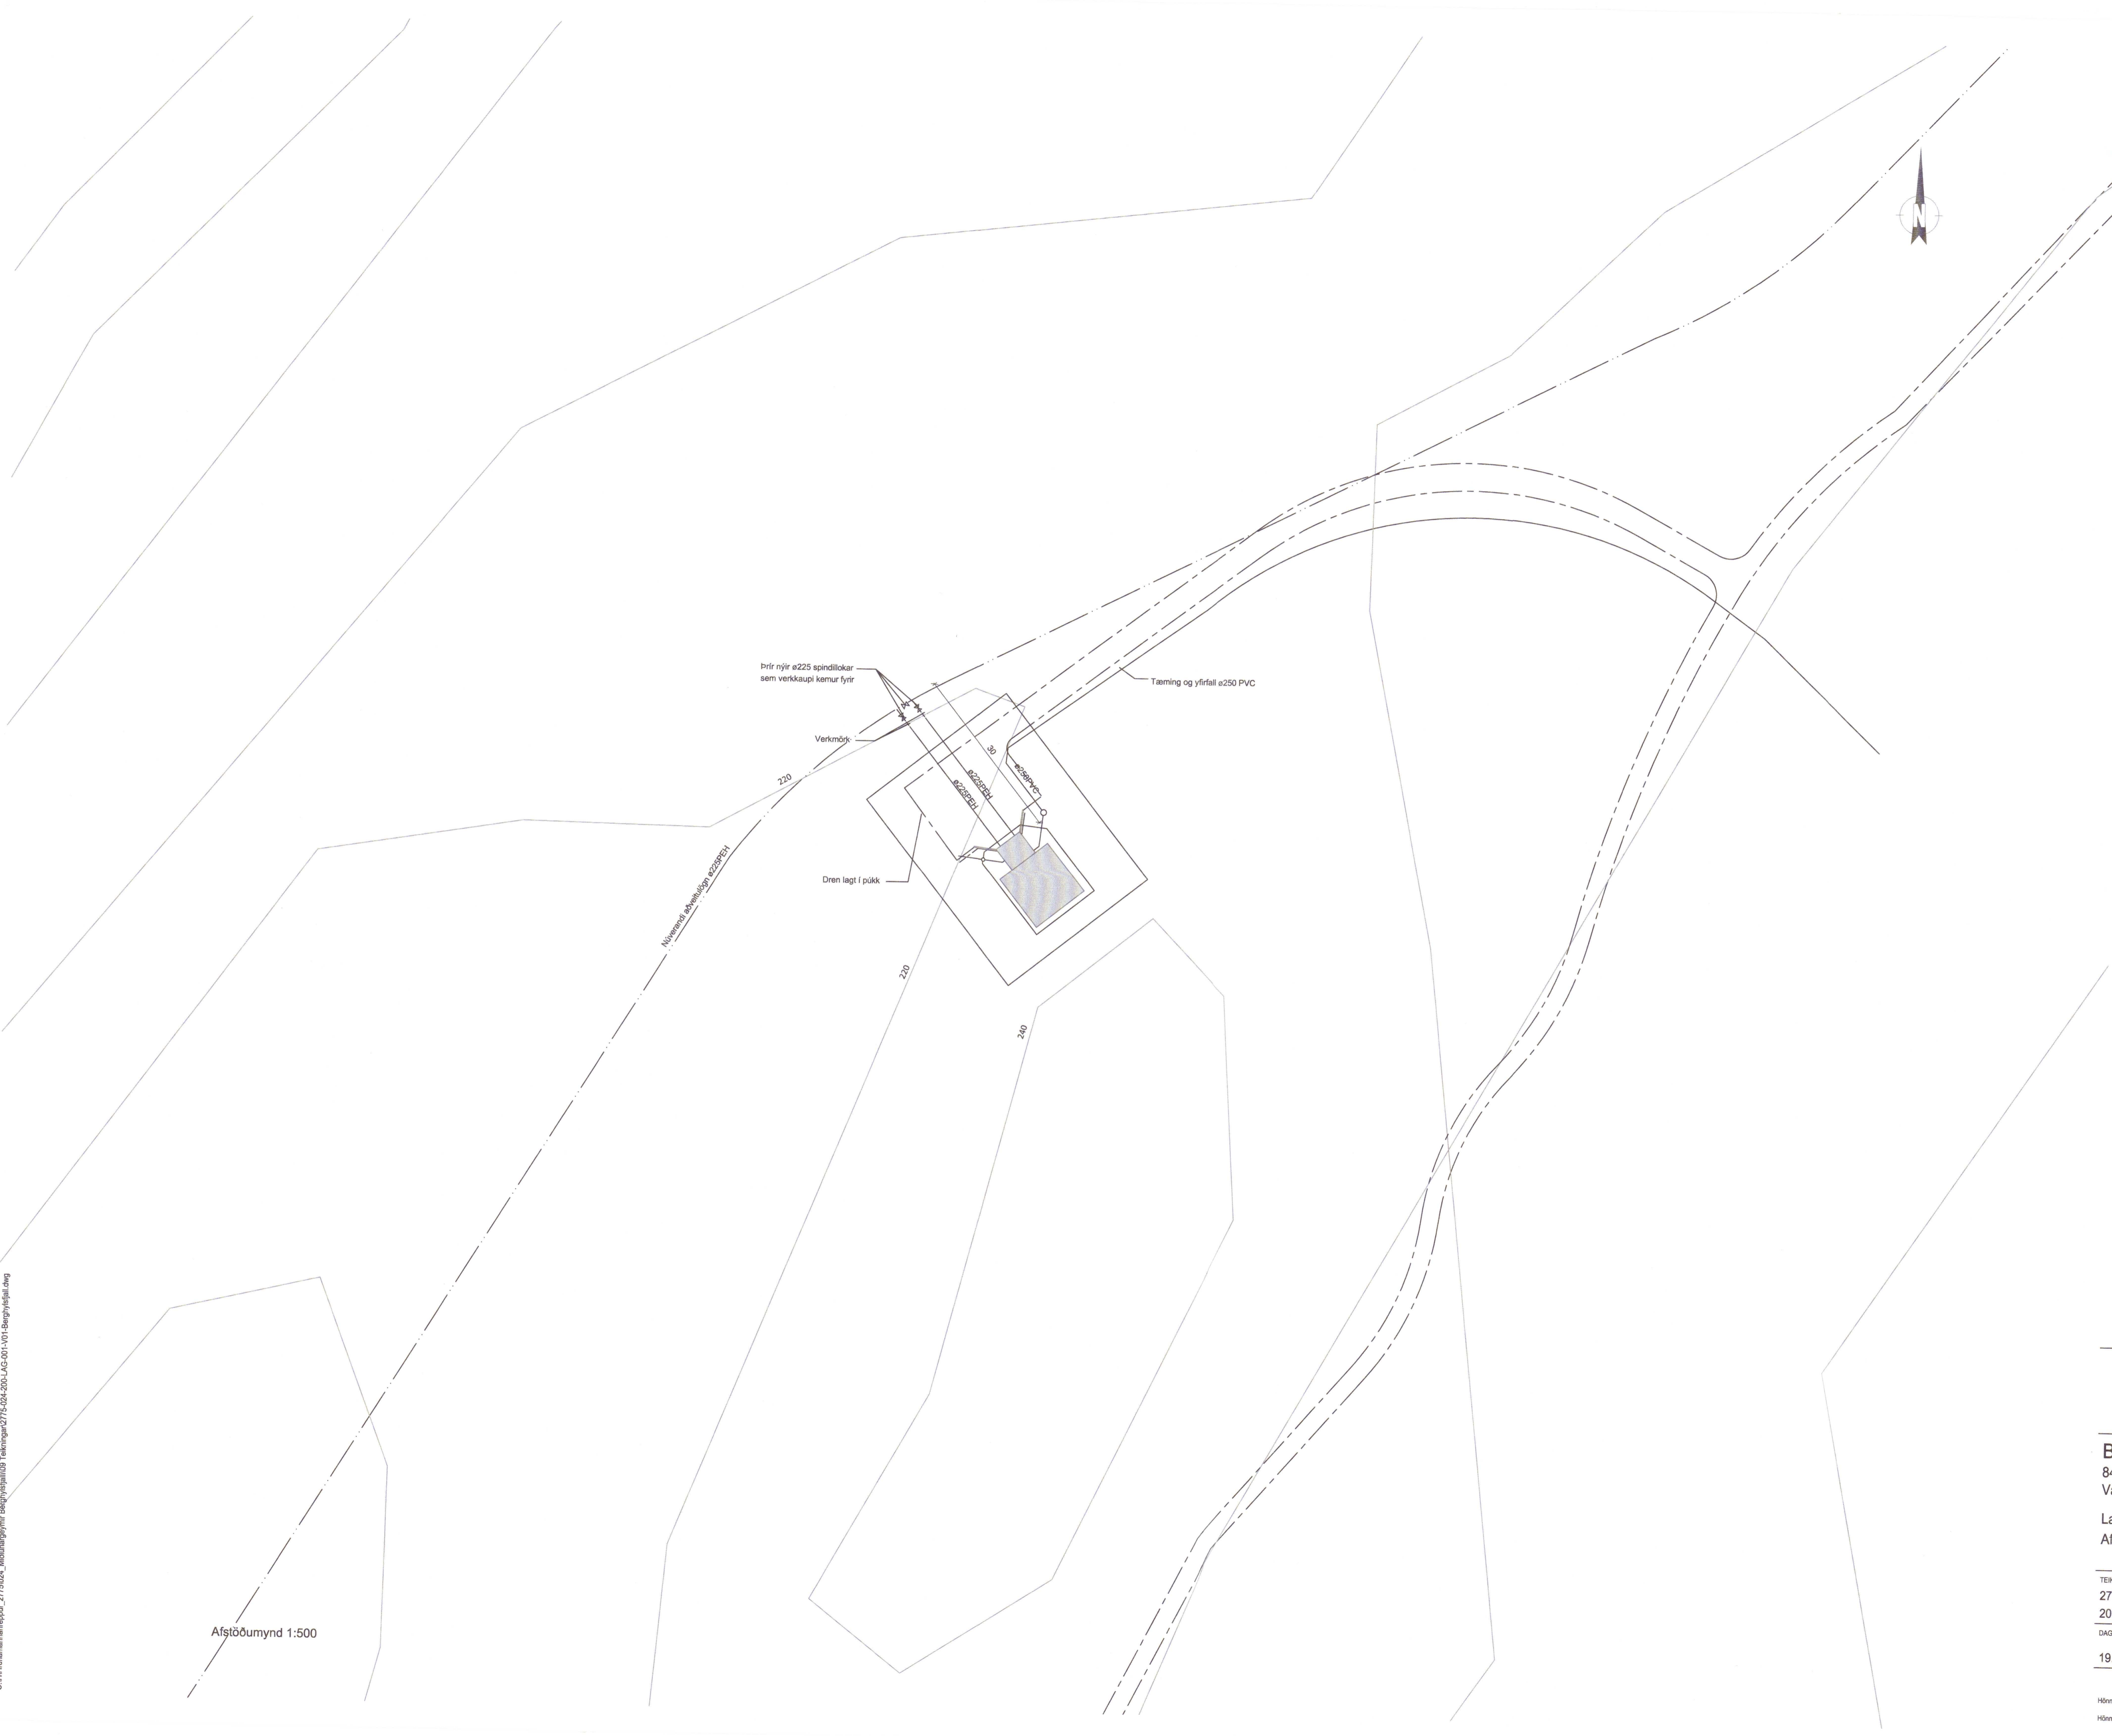

Afstöðumynd 1:500

20212181



Berghylur, Hrunamannahreppi
 846 Flúðir
 Vatnsgeymir
 Lagnir
 Afstöðumynd

TEKNI-NÚMÉR	BLAÐSTÆR	HANNAÐ	GH
2775-024	A1	TEKNAÐ	GH
200-01		YFRFARIÐ	
DAGS.	MÆLIKVARI	ÚTGÁFA	
19.7.2021	1:500	A	

Höfundur: Guðmundur Hjaltason kt. 070966 5579
 Hönnunarsíki:

